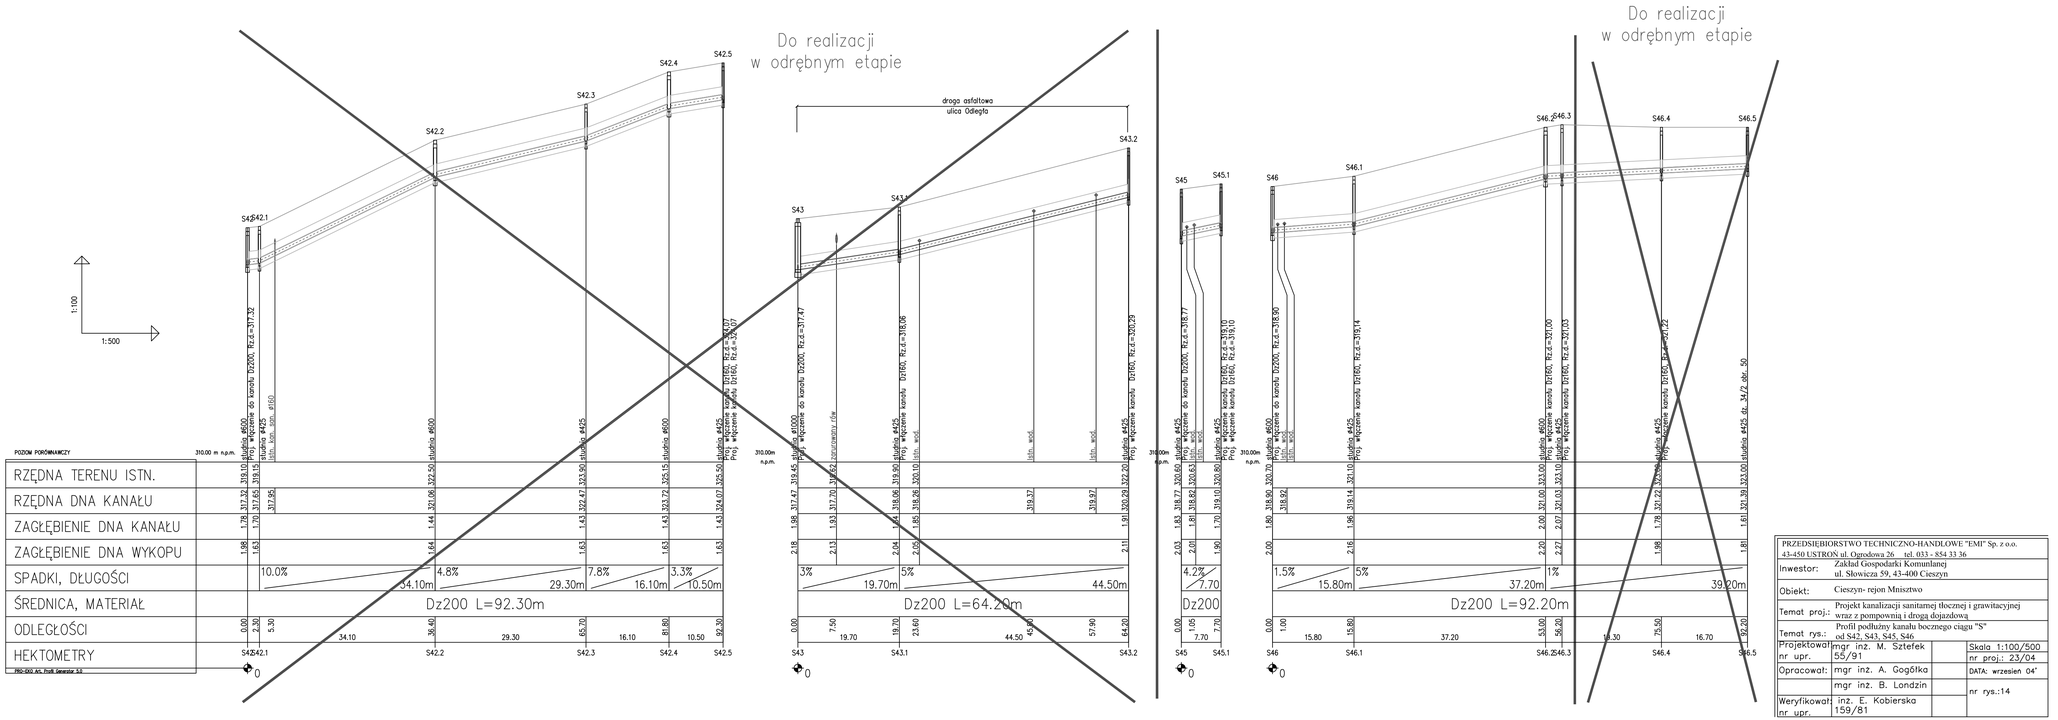
Do realizacji
w odrębnym etapie
Do realizacji
w odrębnym etapie
droga asfaltowo
ulica Odległa
1:100
1:500
POZIOM PORÓWNAWCZY
310.00 m n.p.m.
RZĘDNA TERENU ISTN.
RZĘDNA DNA KANAŁU
ZAGŁĘBIENIE DNA KANAŁU
ZAGŁĘBIENIE DNA WYKOPU
SPADKI, DŁUGOŚCI
ŚREDNICA, MATERIAŁ
ODLEGŁOŚCI
HEKTOMETRY
S42
S42.1
S42.2
S42.3
S42.4
S42.5
S43
S43.1
S43.2
S45
S45.1
S46
S46.1
S46.2
S46.3
S46.4
S46.5
10.0%
4.8%
7.8%
3.3%
34.10m
29.30m
16.10m
10.50m
Dz200 L=92.30m
3%
5%
19.70m
44.50m
Dz200 L=64.20m
4.2%
7.70
Dz200
1.5%
5%
15.80m
37.20m
1%
39.20m
Dz200 L=92.20m
PRZEDSIĘBIORSTWO TECHNICZNO-HANDLOWE "EMI" Sp. z o.o.
43-450 USTROŃ ul. Ogrodowa 26 tel. 033 - 854 33 36
Inwestor: Zakład Gospodarki Komunalnej ul. Słowicza 59, 43-400 Cieszyn
Obiekt: Cieszyn- rejon Mnisztwo
Temat proj.: Projekt kanalizacji sanitarnej tłocznej i grawitacyjnej wraz z pompownią i drogą dojazdową
Temat rys.: Profil podłużny kanału bocznego ciągu "S" od S42, S43, S45, S46
Projektował: mgr inż. M. Sztefek nr upr. 55/91
Skala 1:100/500
nr proj.: 23/04
Opracował: mgr inż. A. Gogółka
mgr inż. B. Londzin
DATA: wrzesień 04'
Weryfikował: inż. E. Kobierska nr upr. 159/81
nr rys.:14