


8/1

9/1

15

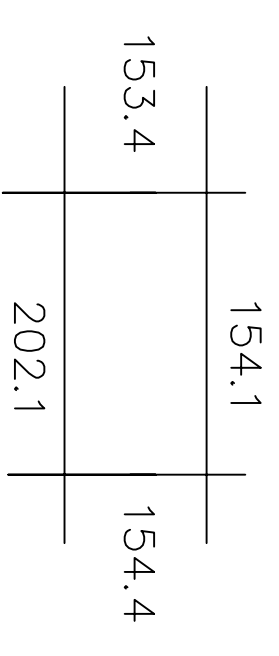

541.323.154.3
SKALA: 1:500

ISTNIEJĄCE	PROJEKTOWANE
kable DIALOG	kanalizacja sanitarna
gazociąg	grawitacyjna
wodociąg	przyłącza do budynków
kable energet.	kanalizacja sanitarna tłoczna
kable telekom.	zakres opracowania
kanalizacja	kanalizacja sanitarna przewidziana do realizacji w odrębnym etapie

PRZEDSIĘBIORSTWO TECHNICZNO-HANDLOWE "EM" Sp. z o.o.	
43-450 USTRON ul. Ogrodowa 26 tel. 033 - 854 33 36	
Inwestor: Zakład Gospodarki Komunalnej ul. Słowicza 59, 43-400 Cieszyń	
Obiekt: Rejon Miniszwo	
Temat proj.: Projekt kanalizacji sanitarnej tłocznej i grawitacyjnej wraz z pompownią i drogą dojazdową	
Temat rys.: Plan sytuacyjny	
Projektował: mgr inż. M. Sztetek	Skala 1:500
nr upr. 55/91	nr proj.: 23/03
Opracował: mgr inż. A. Gogółka	Data: wrzesień 04'
mgr inż. B. Londzin	nr rys.: 3c
Weryfikował: inż. E. Kobińska	
nr upr. 169/81	