


ETAP I
-ul. CIĘNCIAŁY-

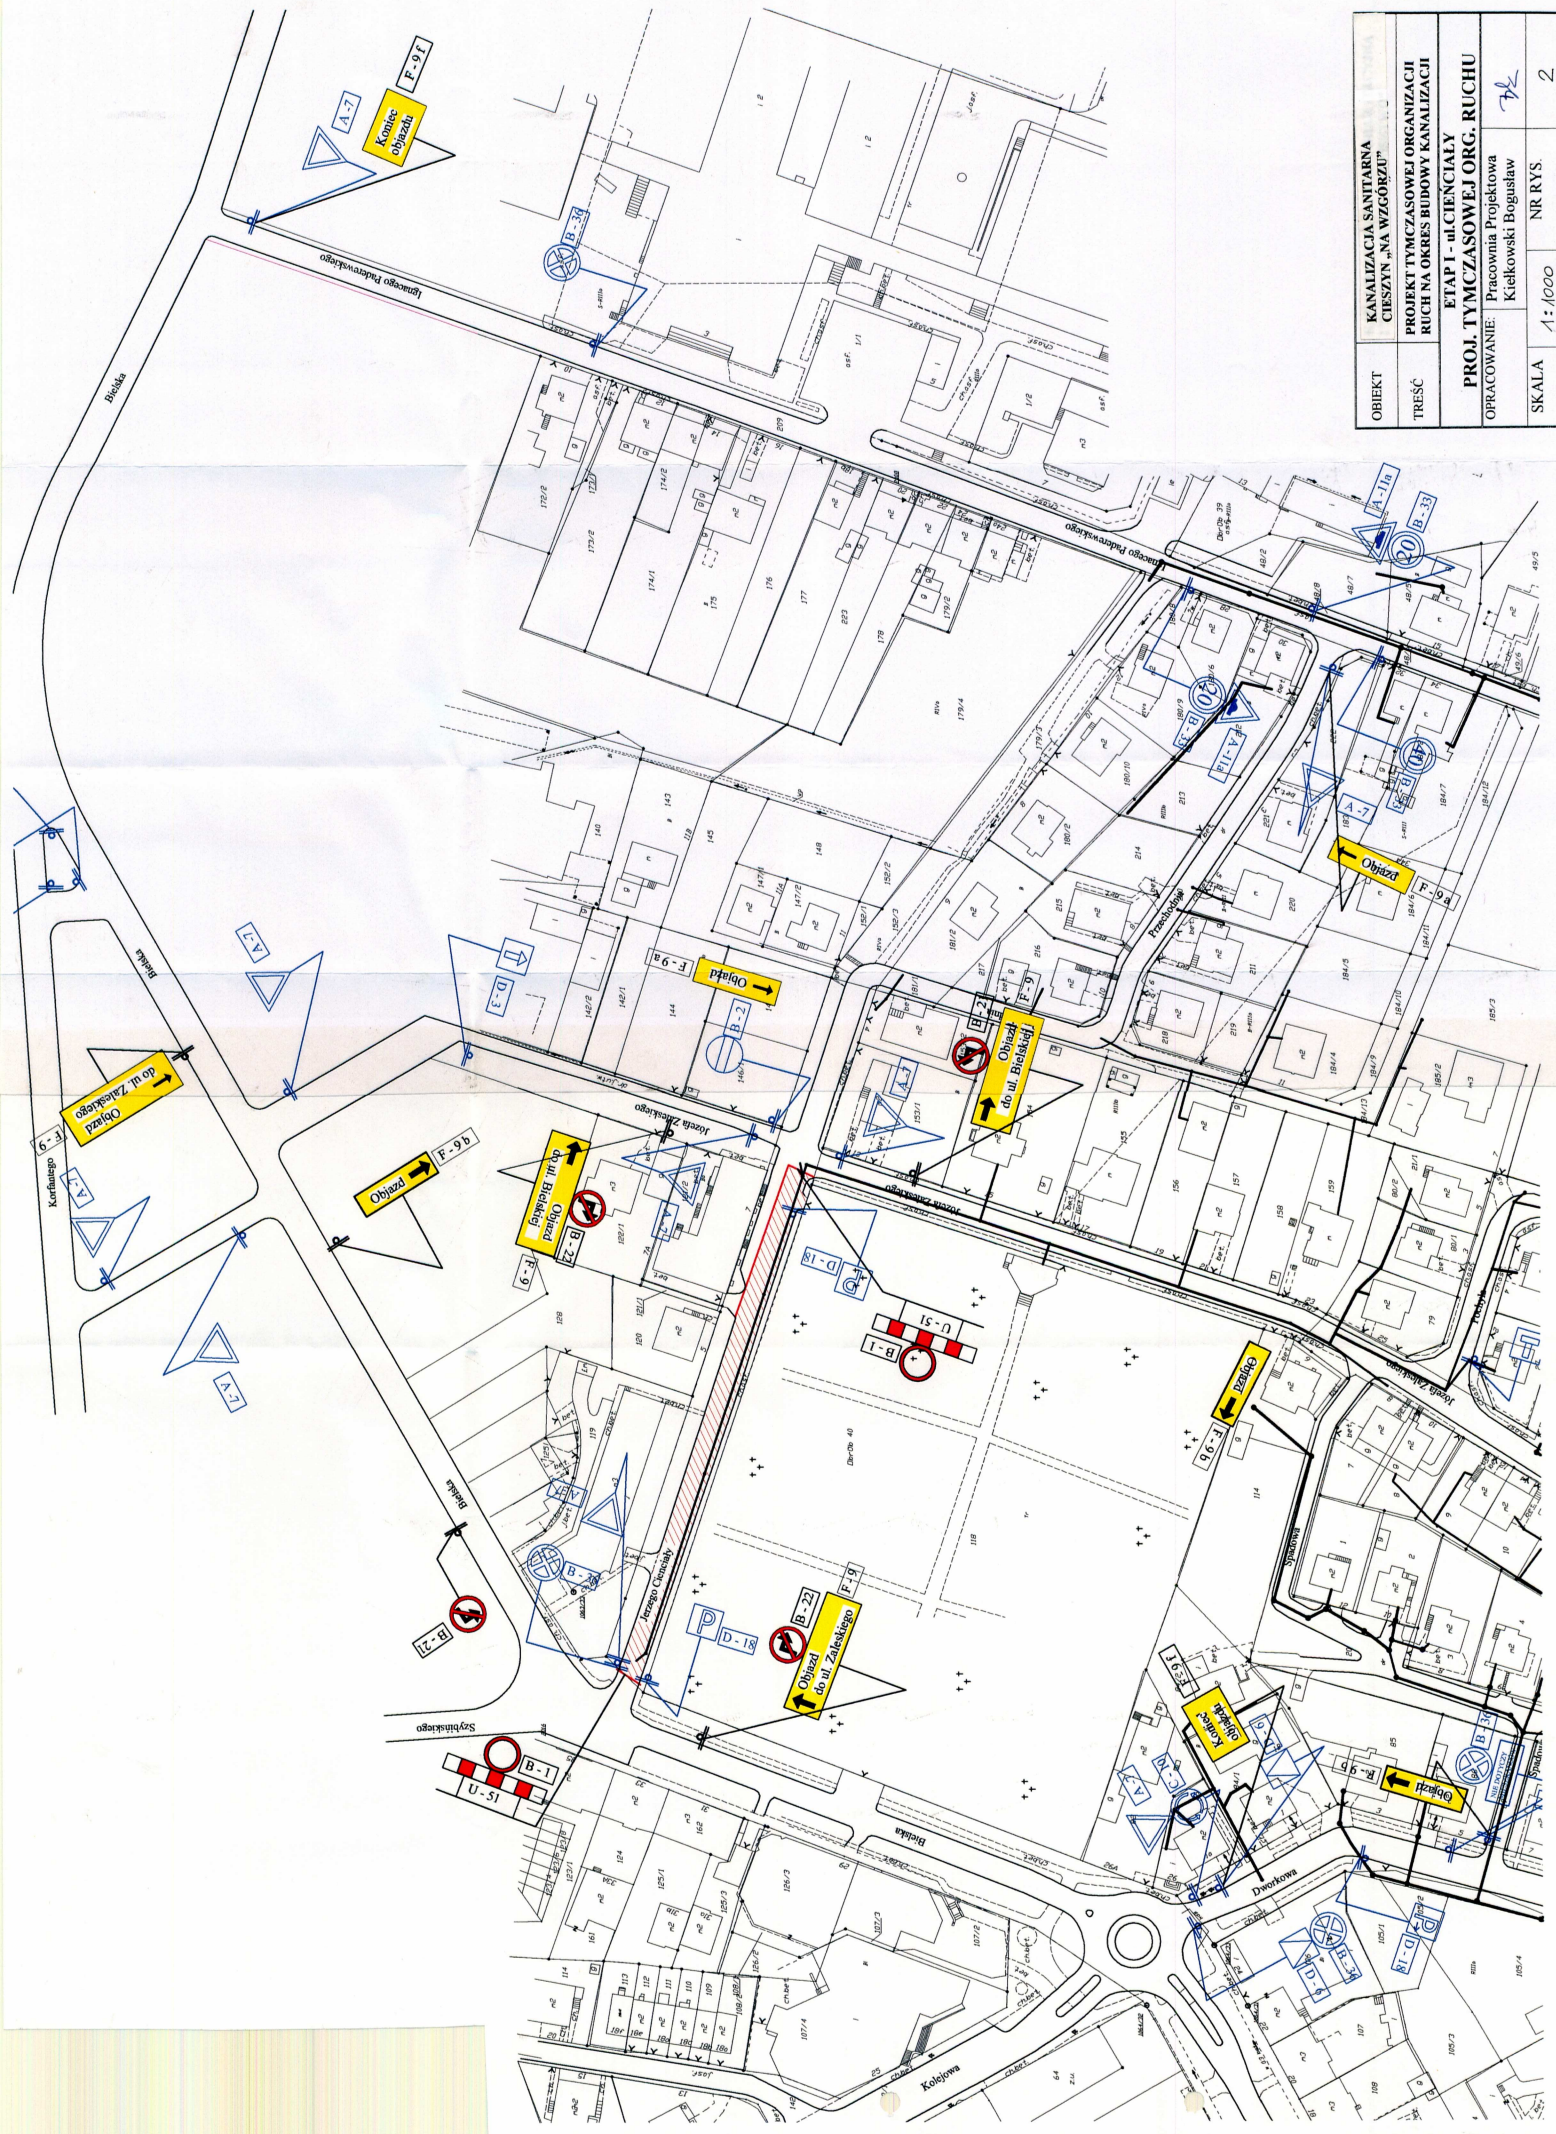

| | |
|-------------|--|
| OBIEKT | KANALIZACJA SANITARNIA CIEŚZYN NA WZGORZU |
| TREŚĆ | PROJEKT TYMCZASOWEJ ORGANIZACJI RUCHU NA OKRES BUDOWY KANALIZACJI |
| OPRACOWANIE | ETAP I - WYKONANIE Pracownia Projektowa Kielkowski Bogusław |
| SKALA | 1:1000 NR RYS. 2 |