


Właz żeliwny A15 - D400

STAROSTWO POWIATOWE
w Cieszynie
ul. Bobrecka 29
43-400 CIESZYŃ

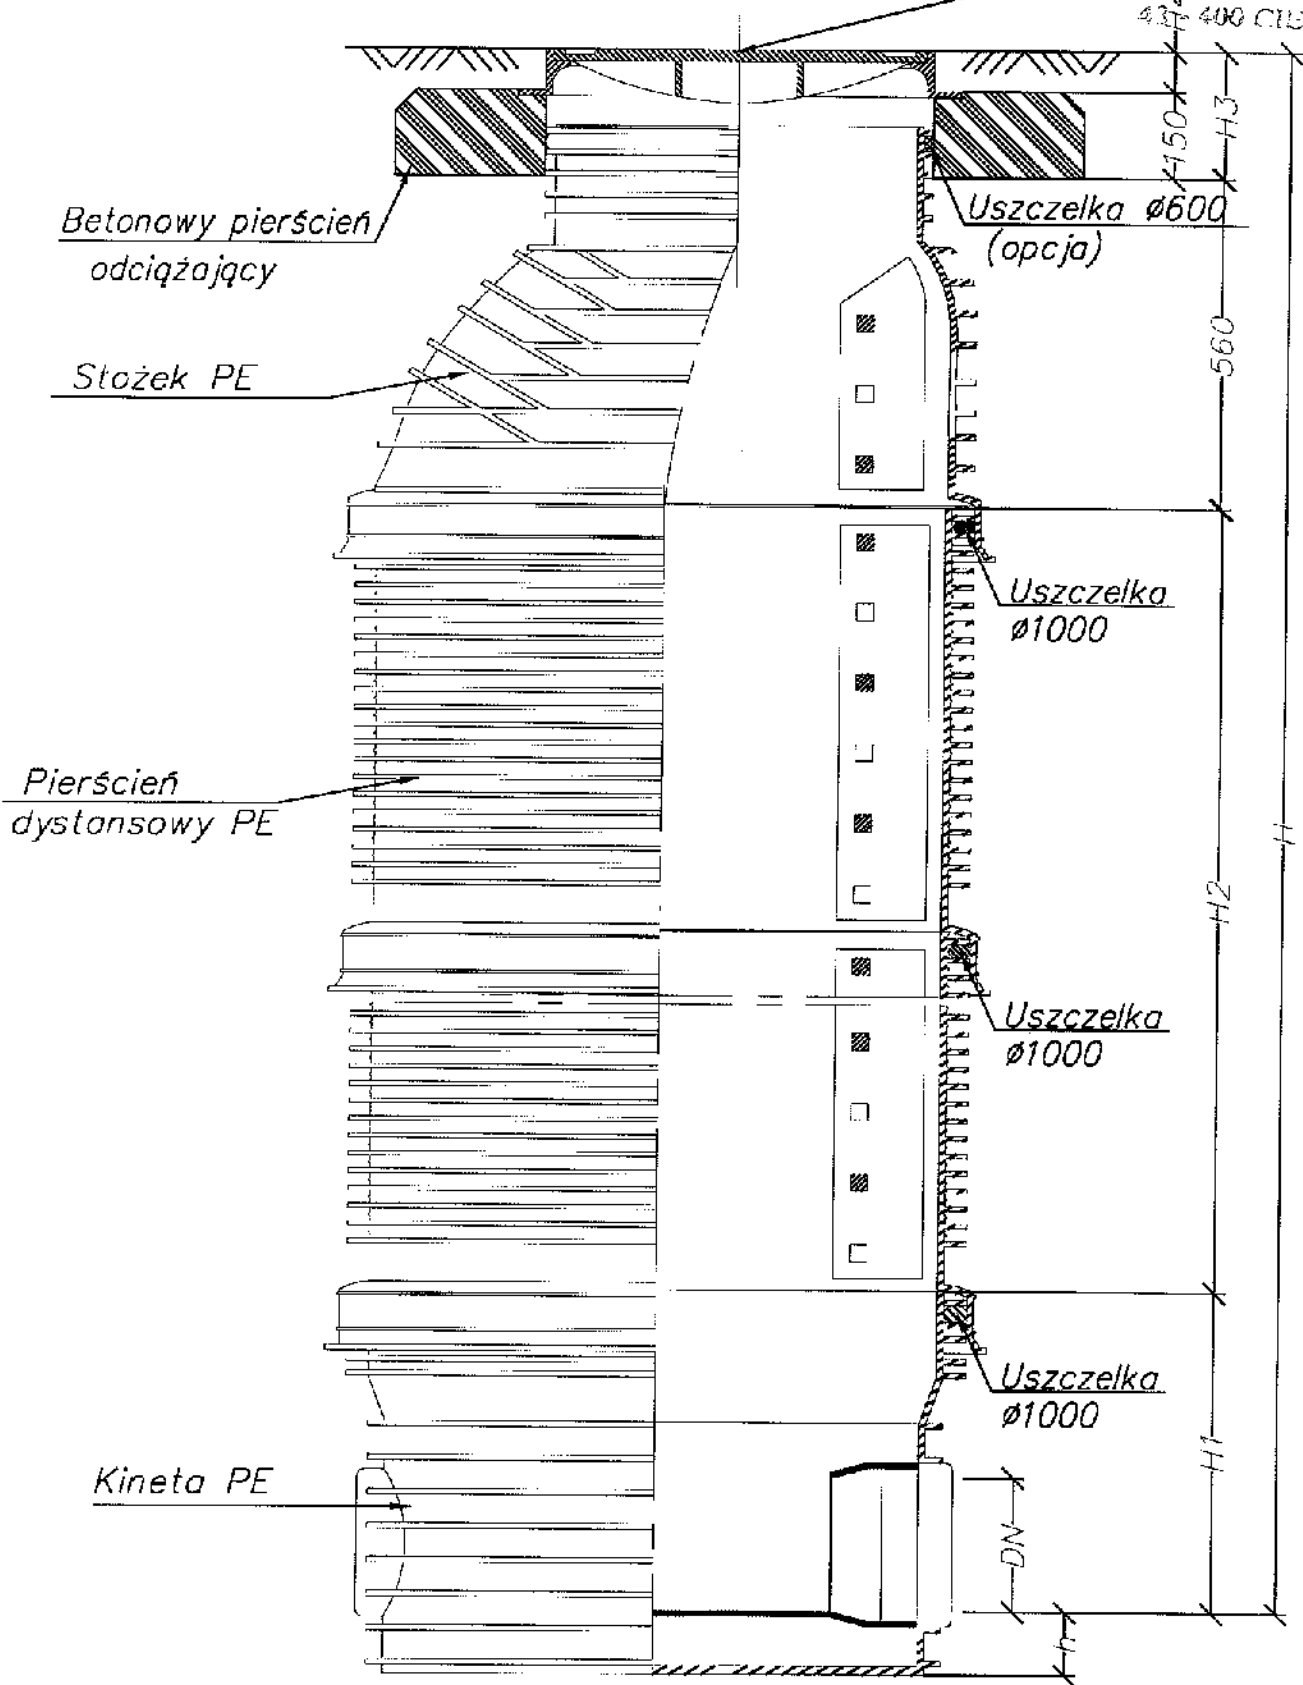

Studzienka kanalizacyjna

1000

rys. nr 47