

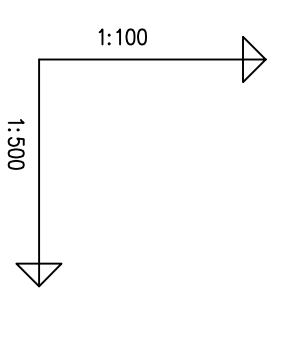
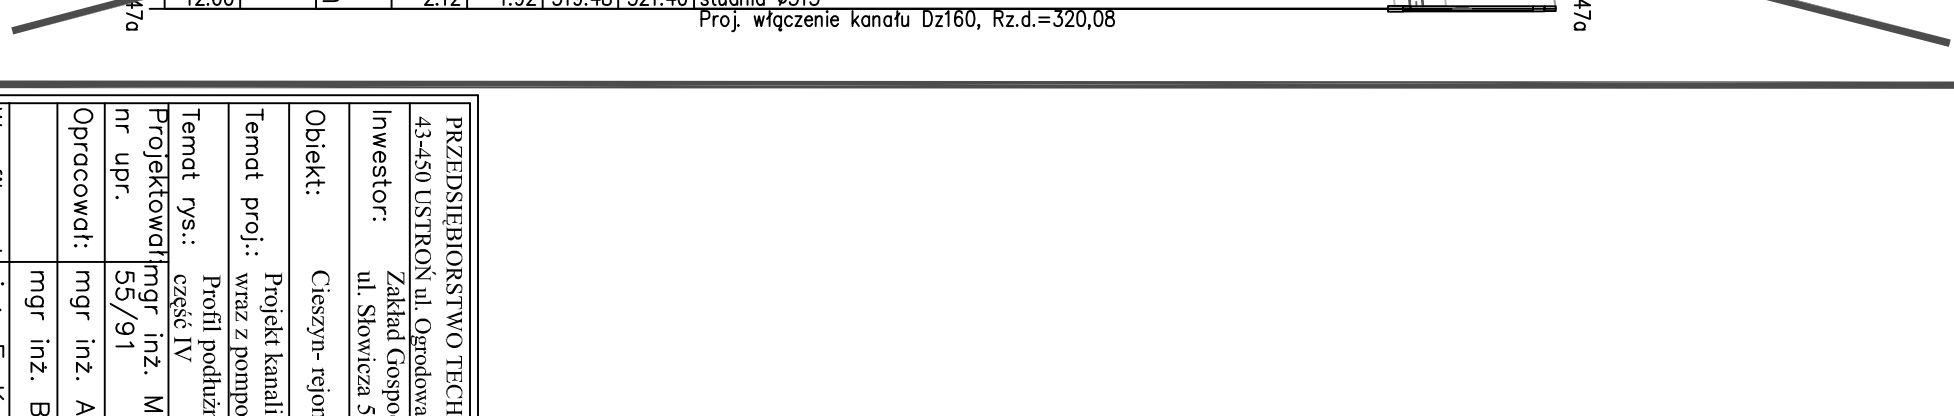
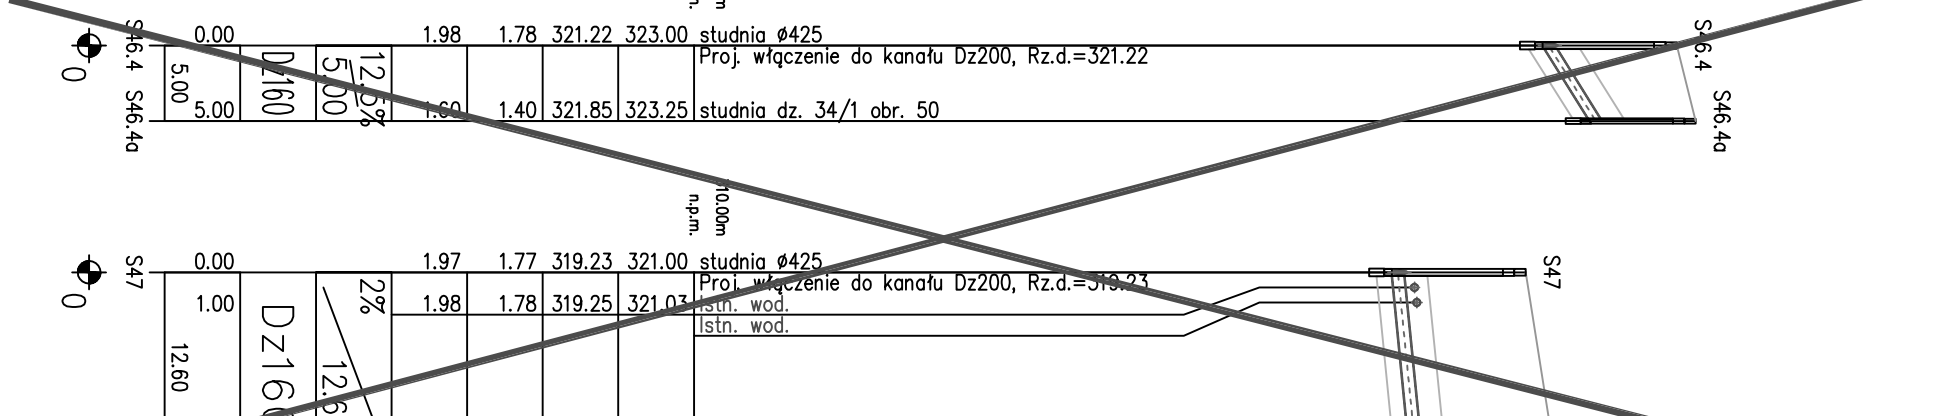
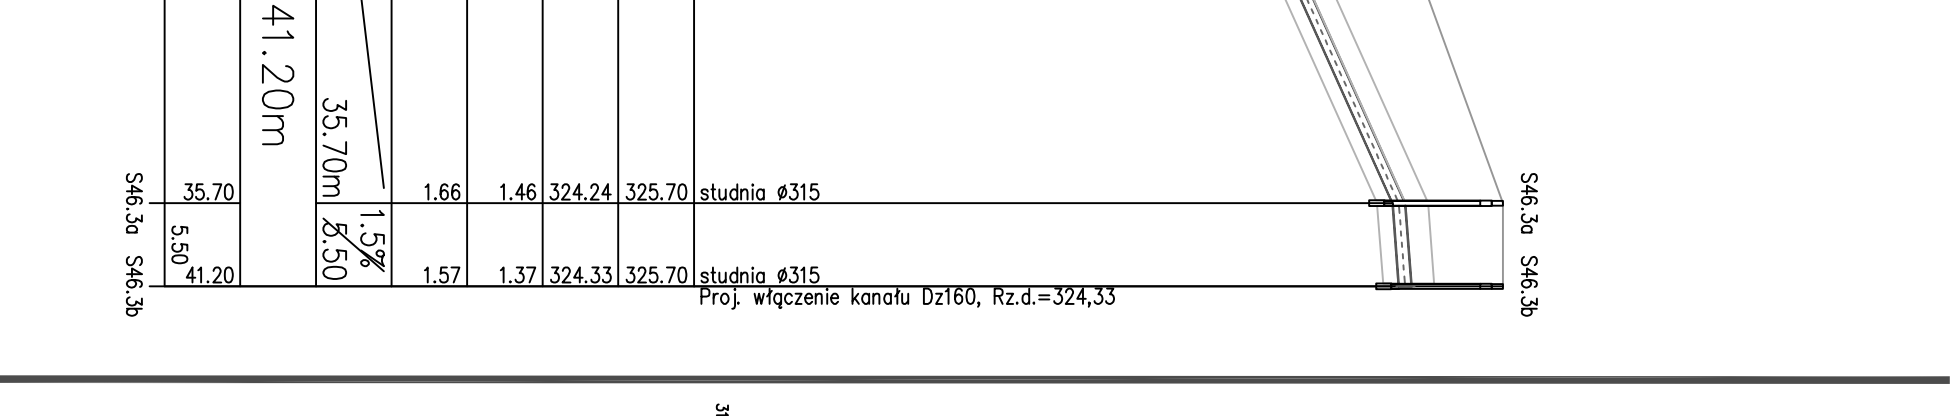
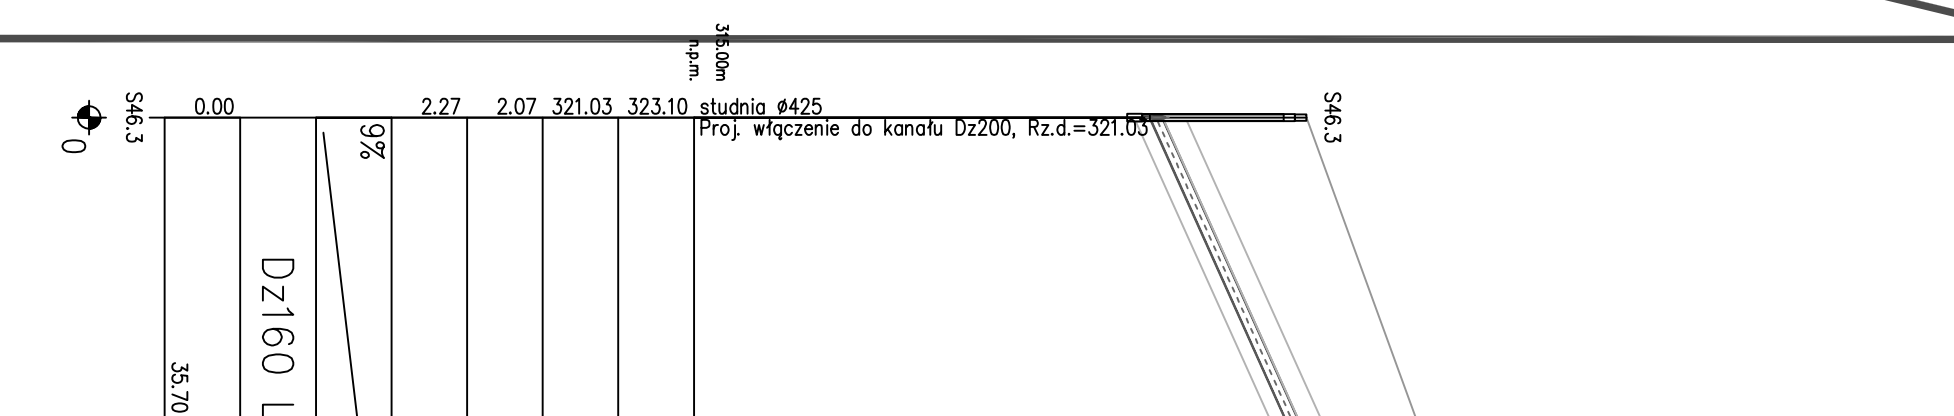
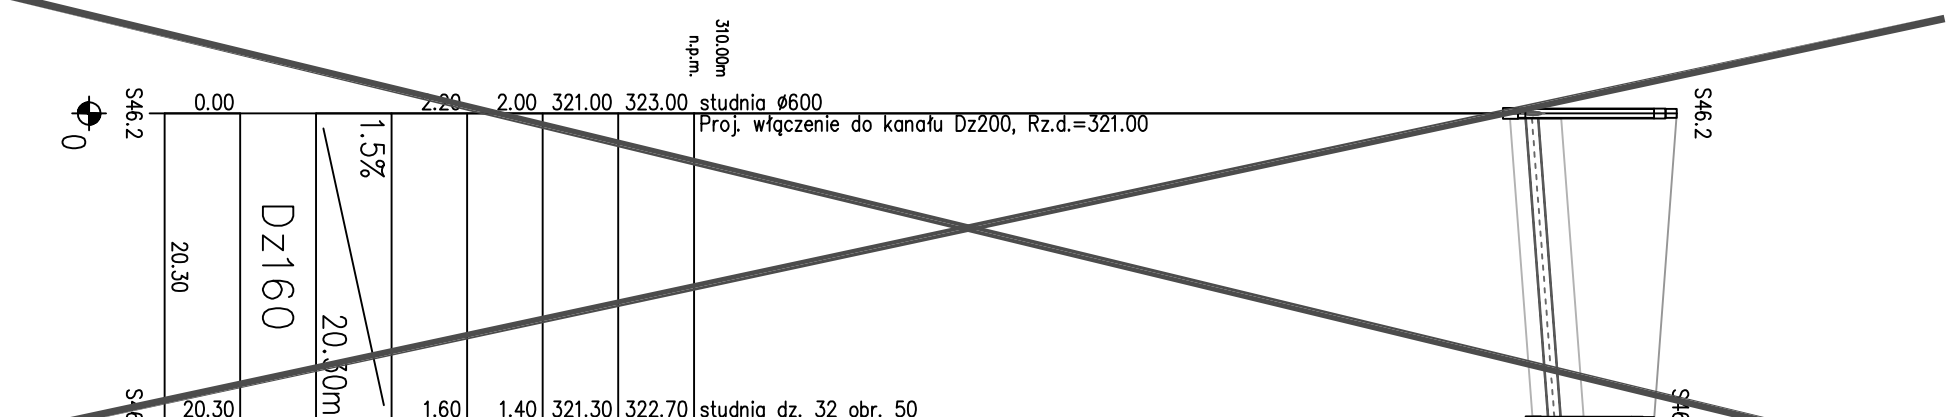
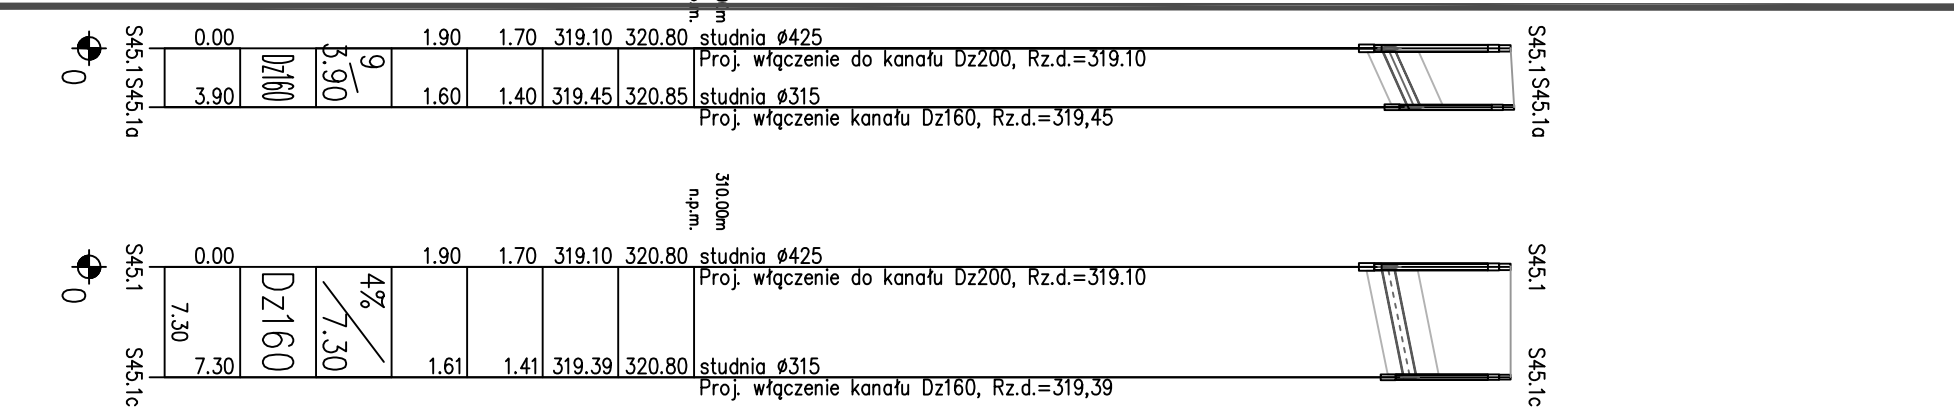
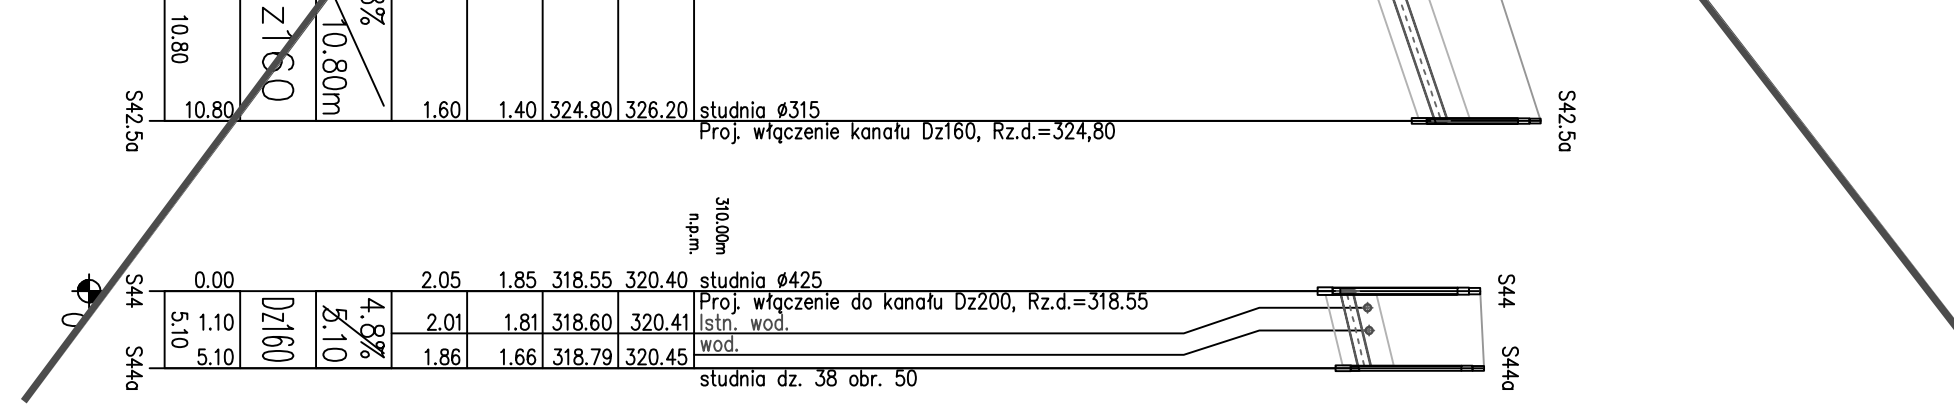
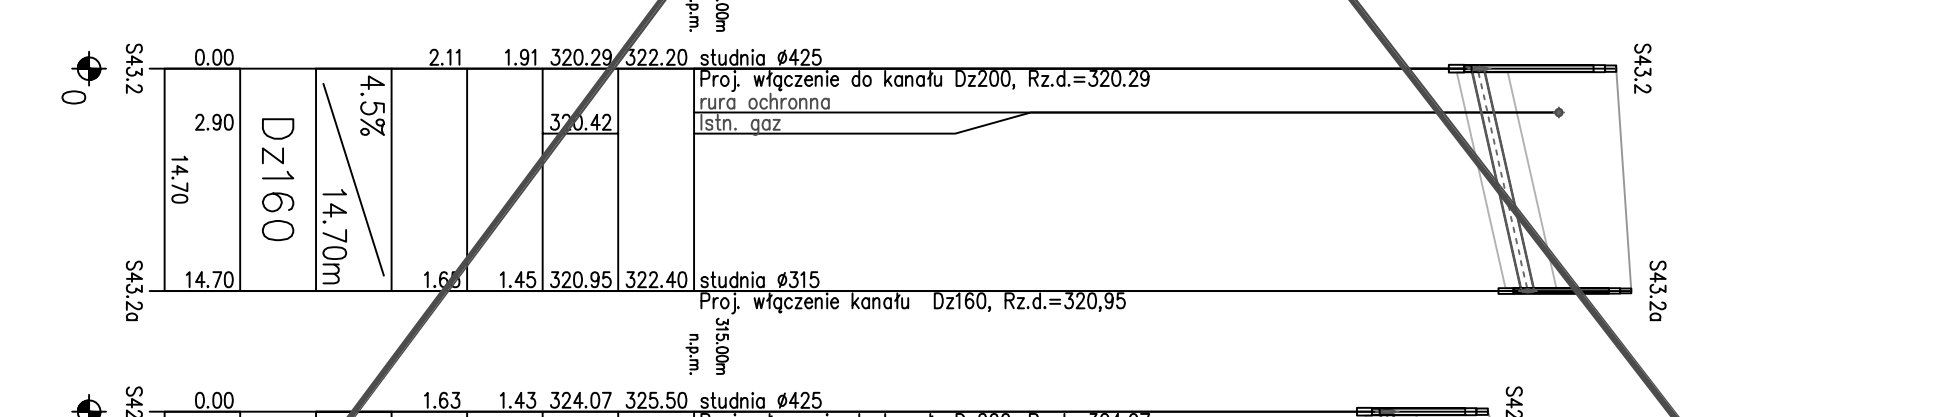
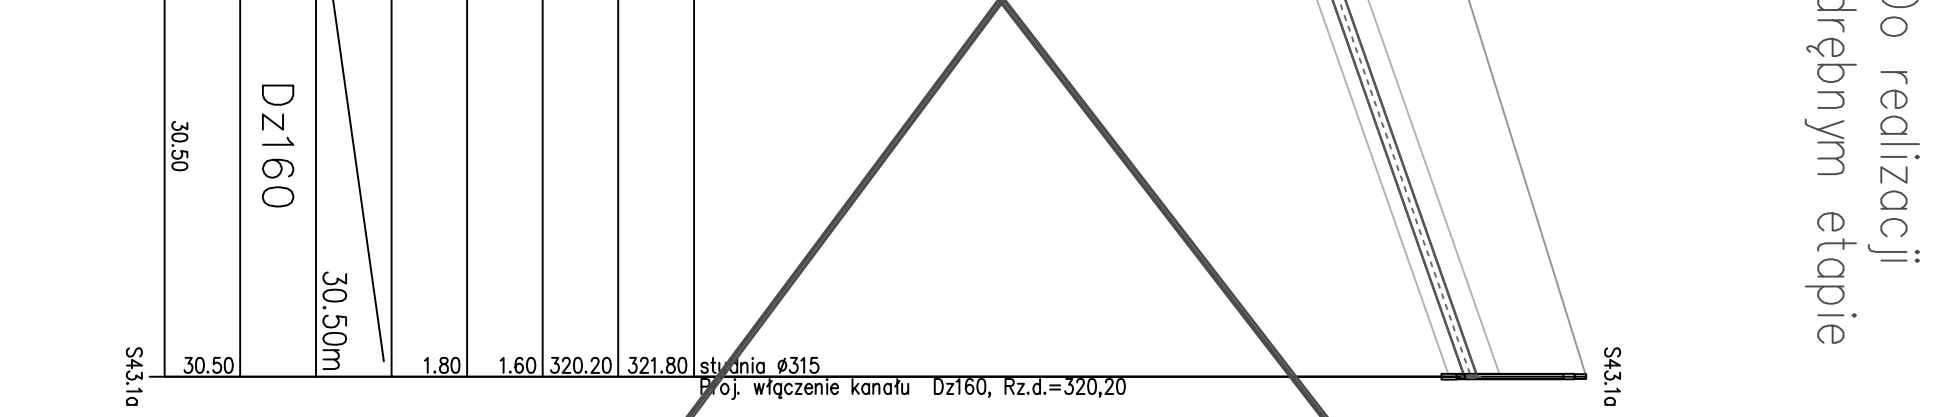
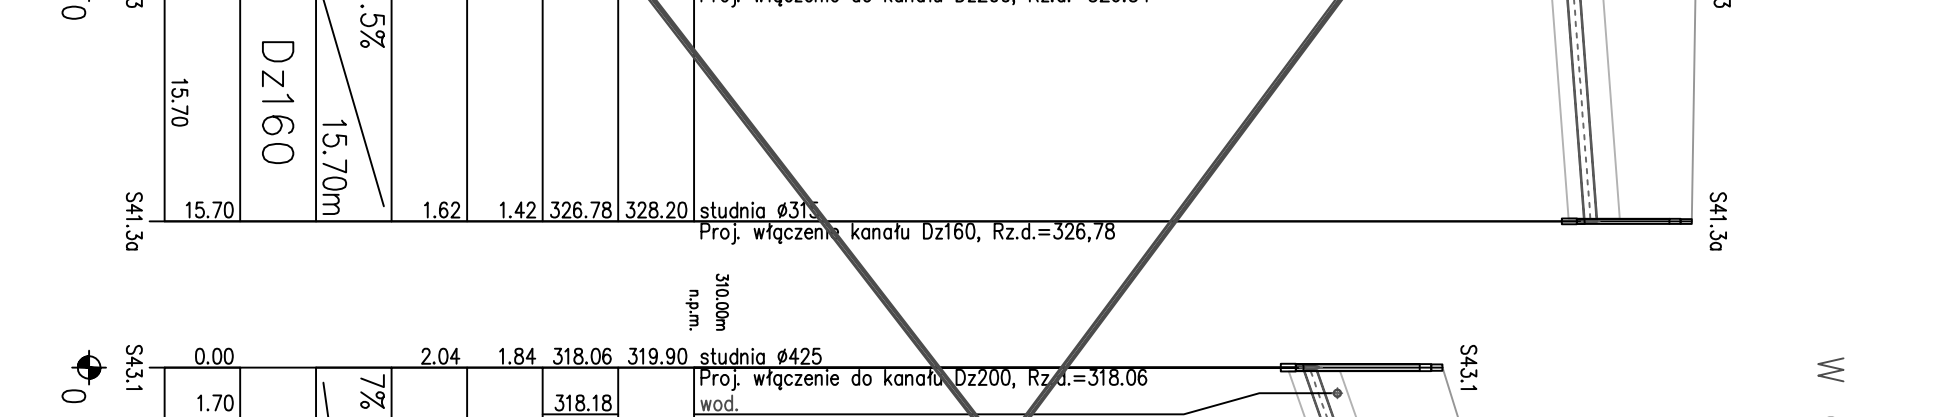
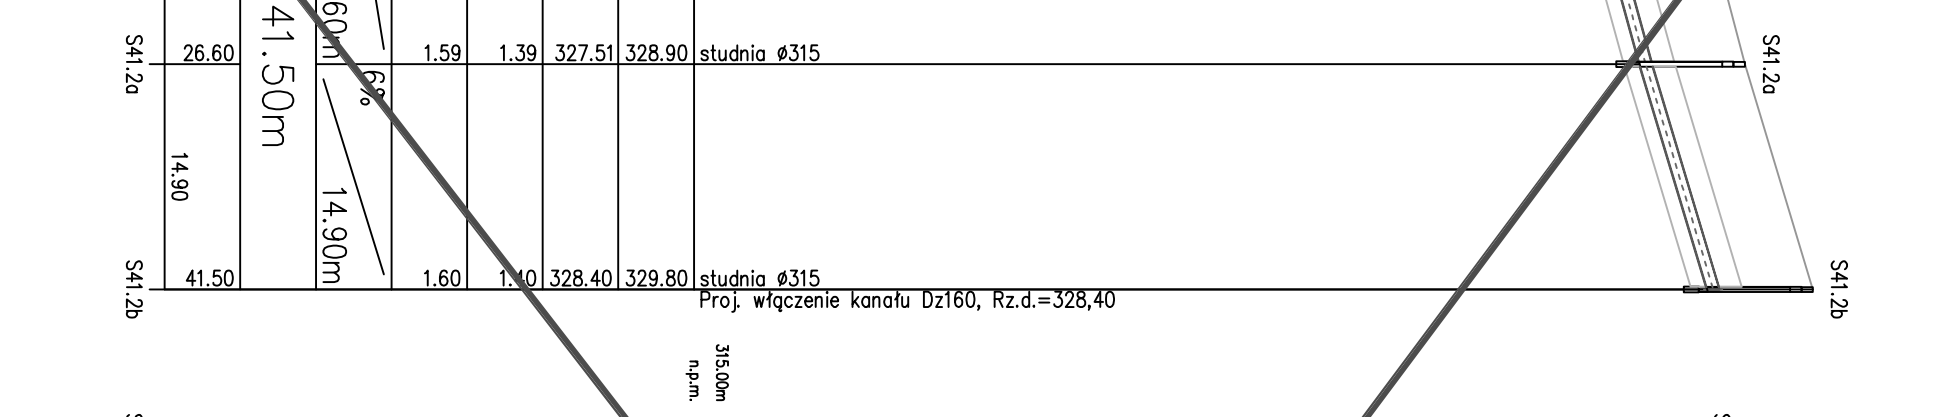
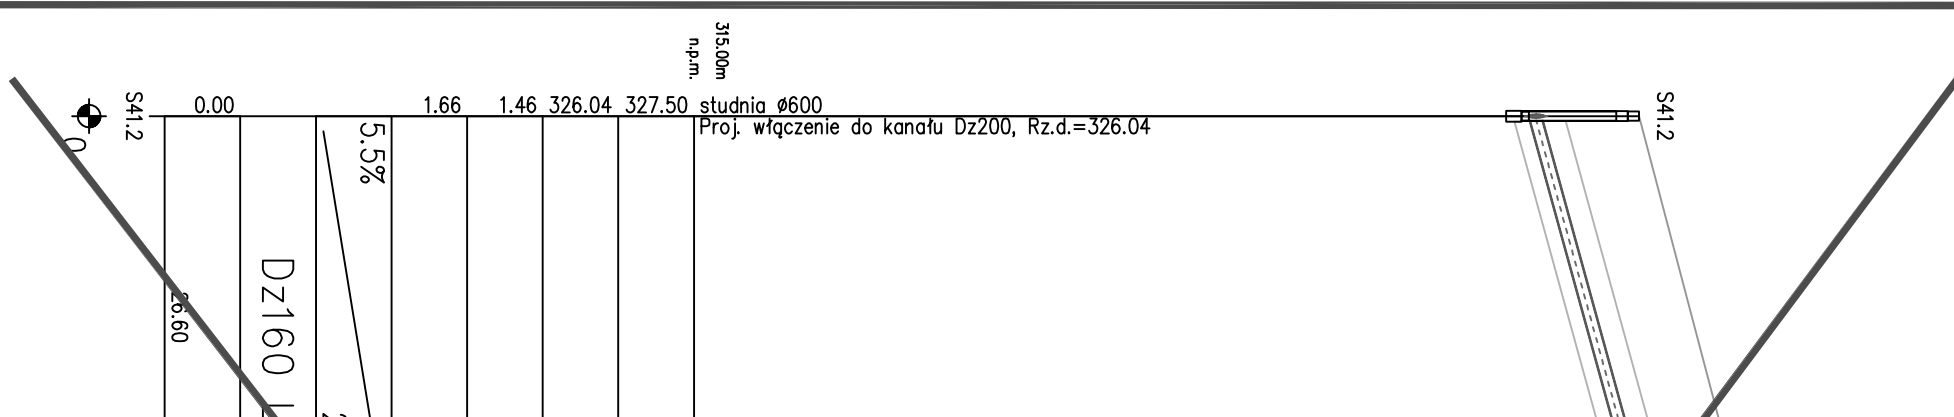


Do realizacji  
w odrębnym etapie

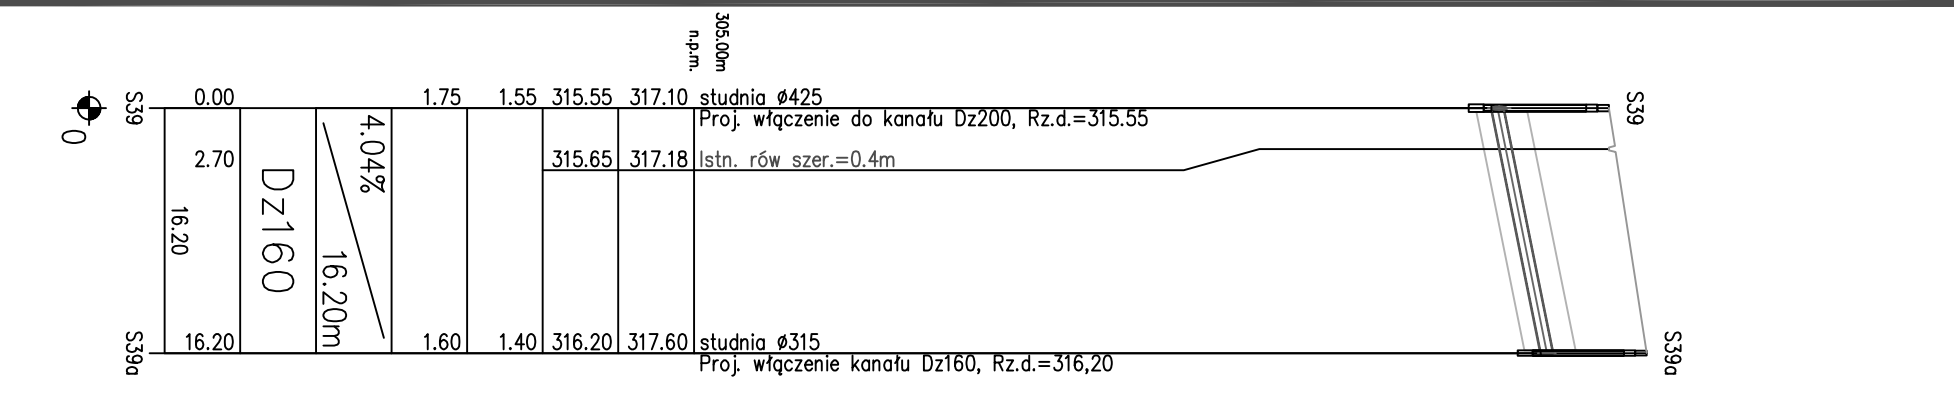

PODŁOZKA									
RZĘDNA TERENU ISTN.									
RZĘDNA DNA KANAŁU									
ZAGŁĘBIENIE DNA KANAŁU									
ZAGŁĘBIENIE DNA WYKOPU									
SPADKI, DŁUGOŚCI									
ŚREDNICA, MATERIAŁ									
ODLEGŁOŚCI									
HEKTOMETRY									

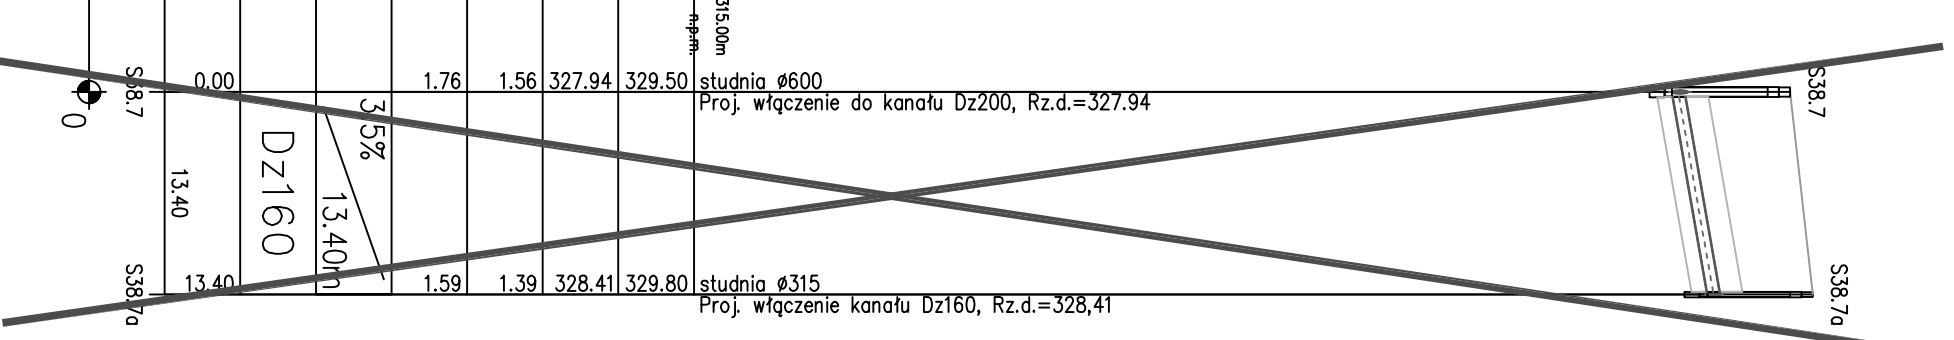

Do realizacji  
w odrębnym etapie

Do realizacji  
w odrębnym etapie

Do realizacji  
w odrębnym etapie

PRZEDSIĘBIORSTWO TECHNICZNO-HANDELOWE "EM" Sp. z o.o.	
43-450 USTRON' ul. Orłowska 26, tel. 033 - 854 33 36	
Investor: Zakład Gospodarki Komunalnej	
ul. Słowicza 59 43-400 Cieszyń	
Objekt: Cieszyń - rejon Ministerwo	
Temat proj.: Projekt kanalizacji sanitarnej i doczyszczalni	
Temat rys.: Profil podłazowy od przyłączy do kanału bocznego ciągu "S"	
Projektował: mgr inż. M. Sztęfek	Skala 1:100/500
nr upr.: 55/91	nr proj.: 23/04
Opracował: mgr inż. A. Gogółka	DATA: wrzesień 04'
mgr inż. B. Londzin	nr rys.: 18
Weryfikował: inż. E. Kobierska	
nr upr.: 159/81	