



ETAP XIX

ul. BESKIDZKA cz.3 –

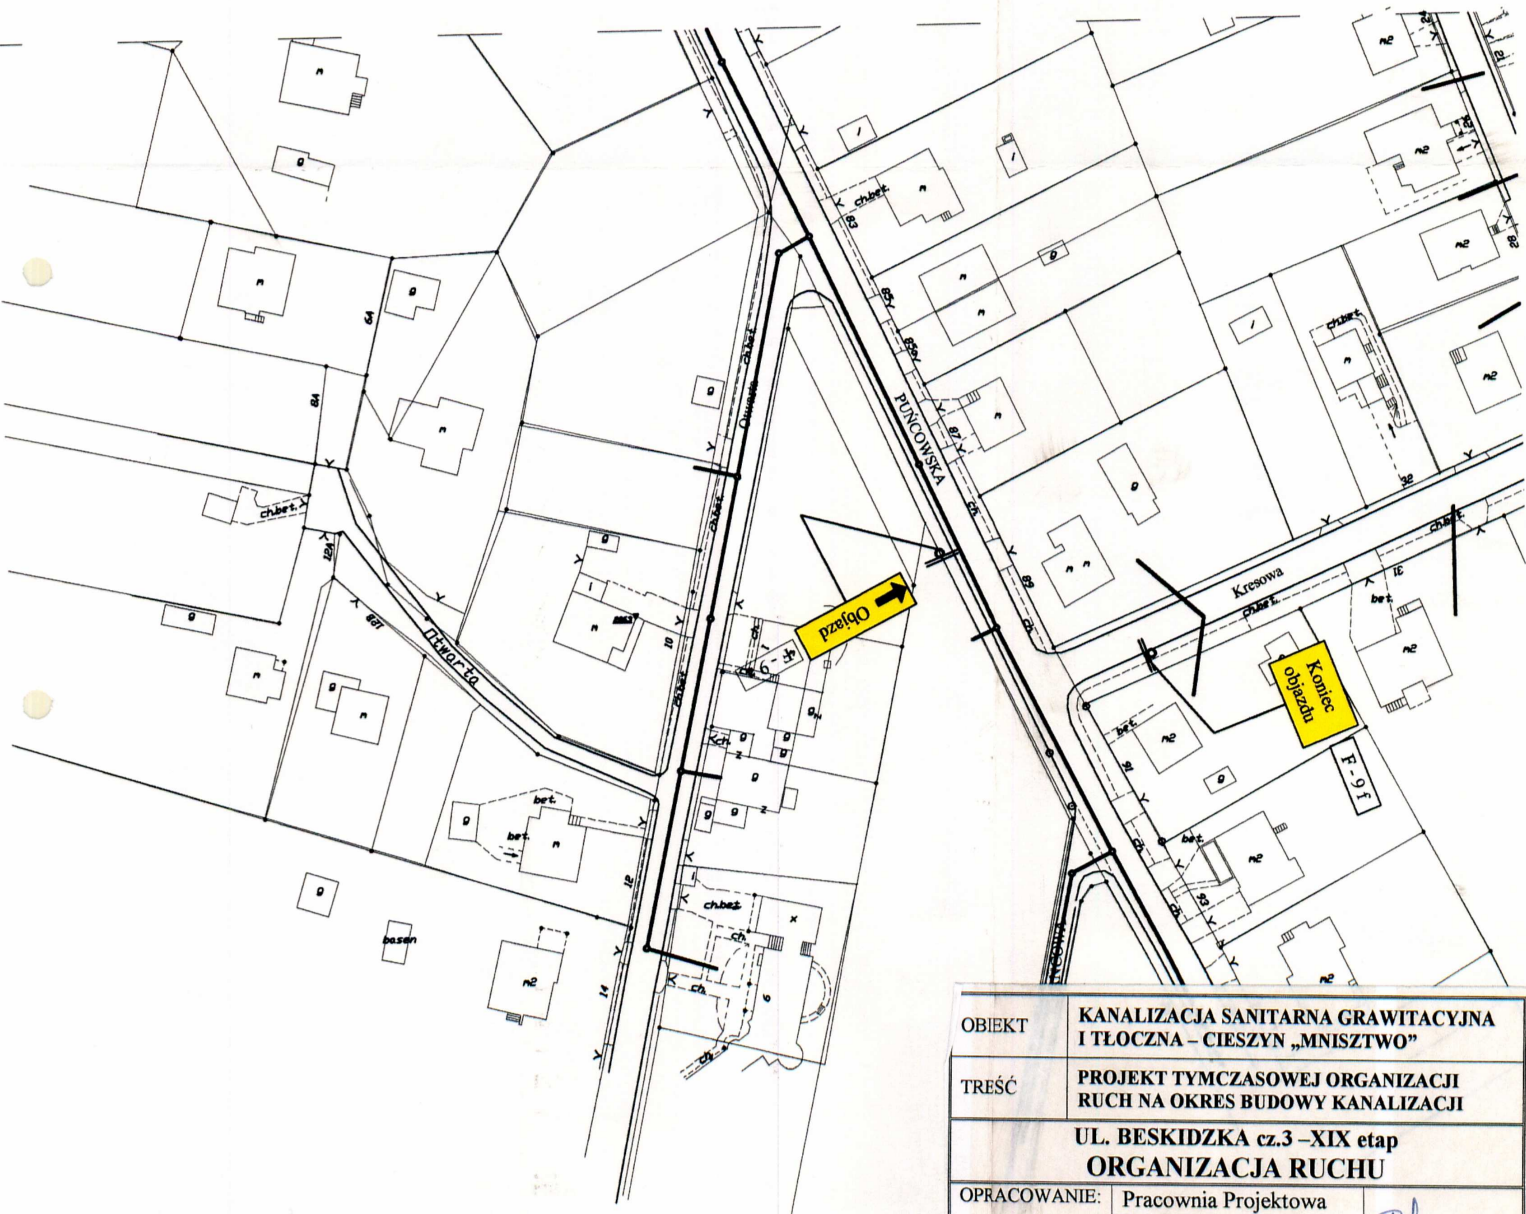

KANALIZACJA SA I TŁOCZNA - CIEŚ	OBIEKT
PROJEKT TYMCZ RUCH NA OKRES	TREŚĆ

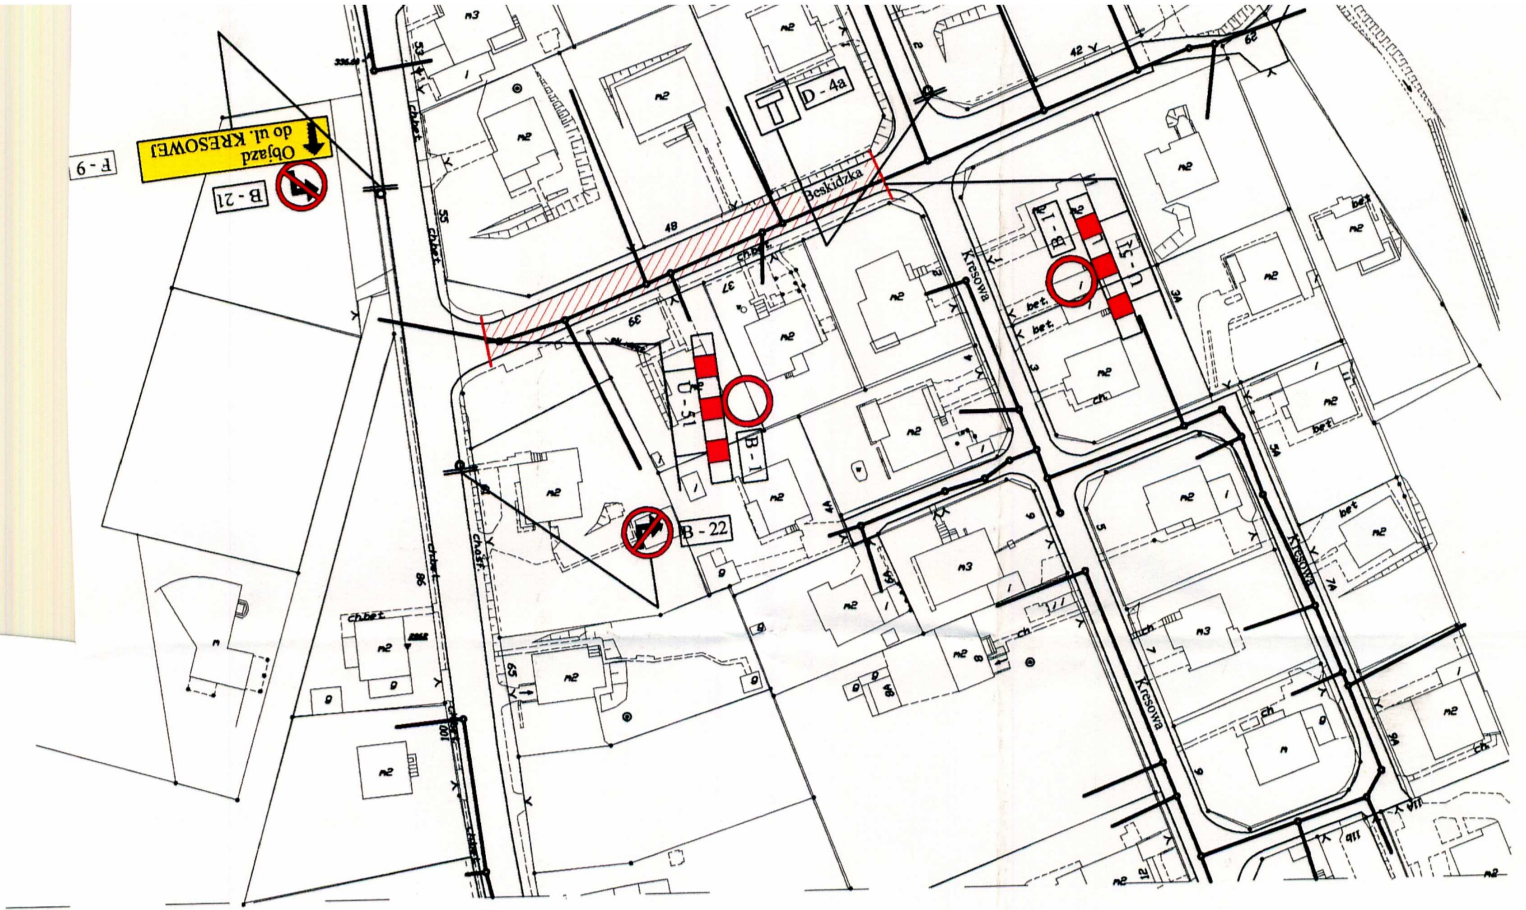

OBIEKT	KANALIZACJA SANITARNA GRAWITACYJNA I TŁOCZNA – CIESZYN „MNISZTWO”		
TREŚĆ	PROJEKT TYMCZASOWEJ ORGANIZACJI RUCH NA OKRES BUDOWY KANALIZACJI		
UL. BESKIDZKA cz.3 –XIX etap ORGANIZACJA RUCHU			
OPRACOWANIE:	Pracownia Projektowa Kielkowski Bogusław		<i>Bk</i>
SKALA	1:1000	NR RYS.	55