


## **ETAP VII**

**-ul. PADEREWSKIEGO-**


**-ul. NA WZGÓRZU-cz.2**






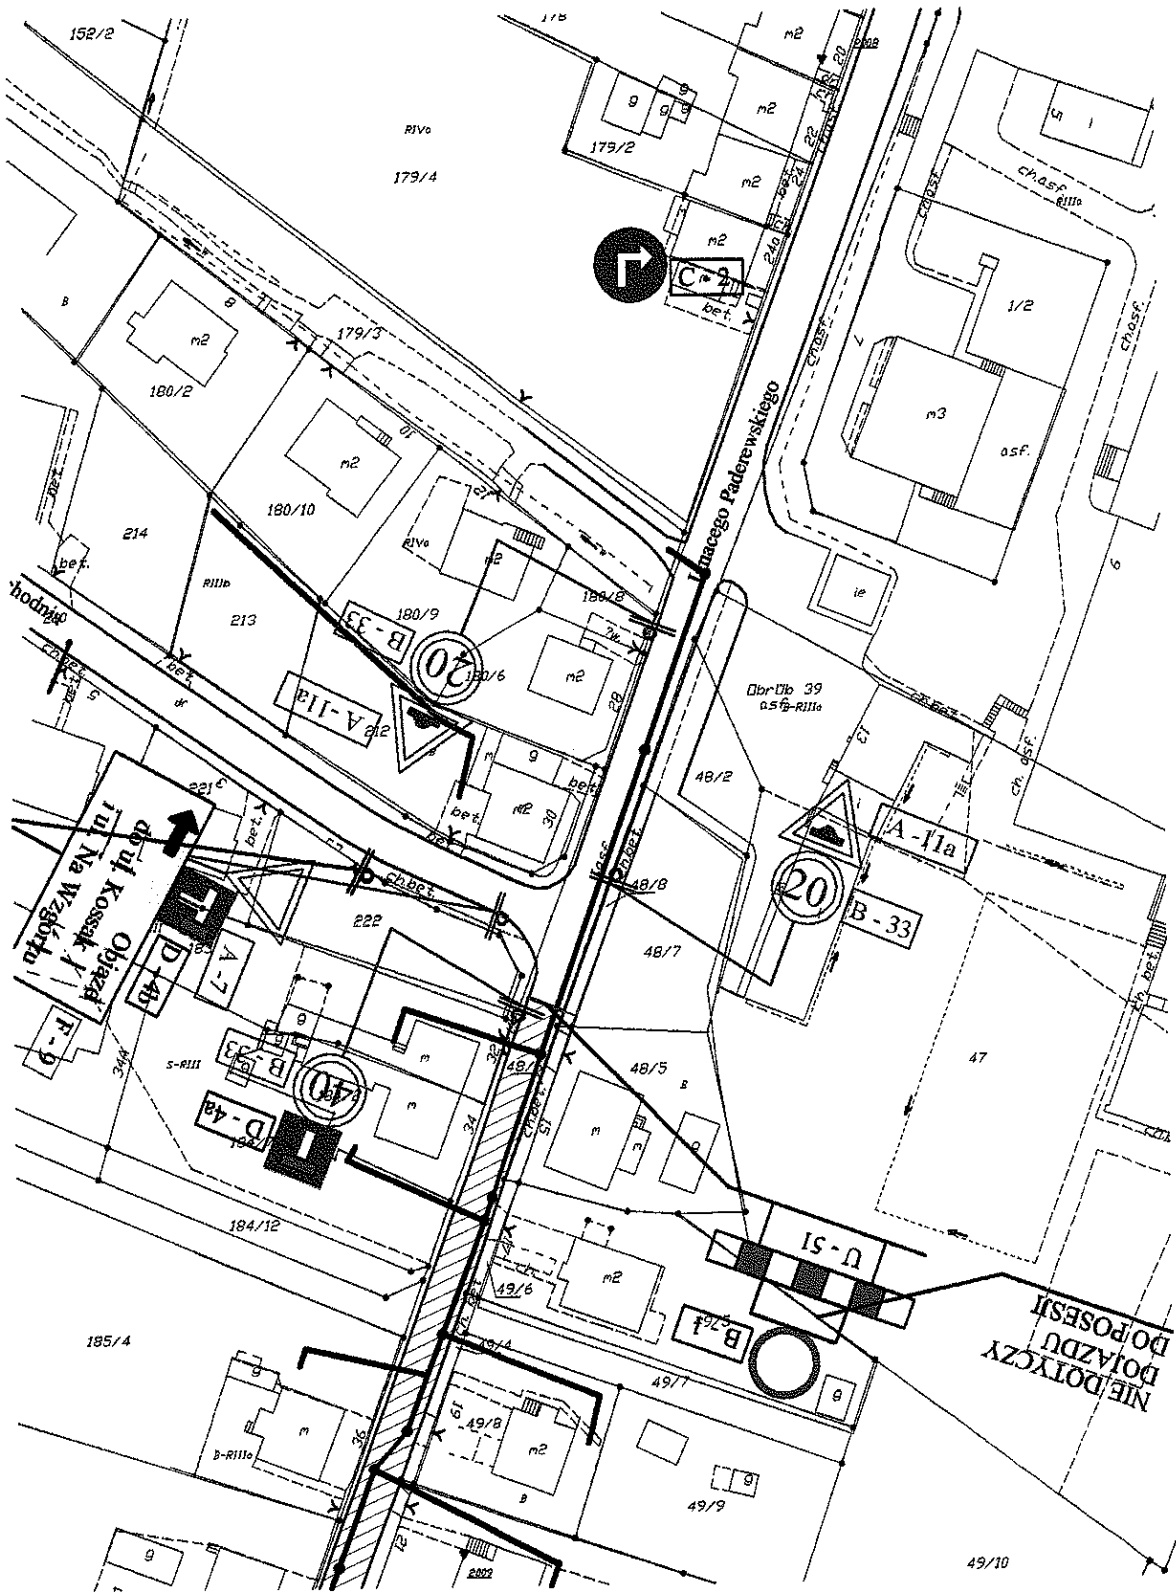


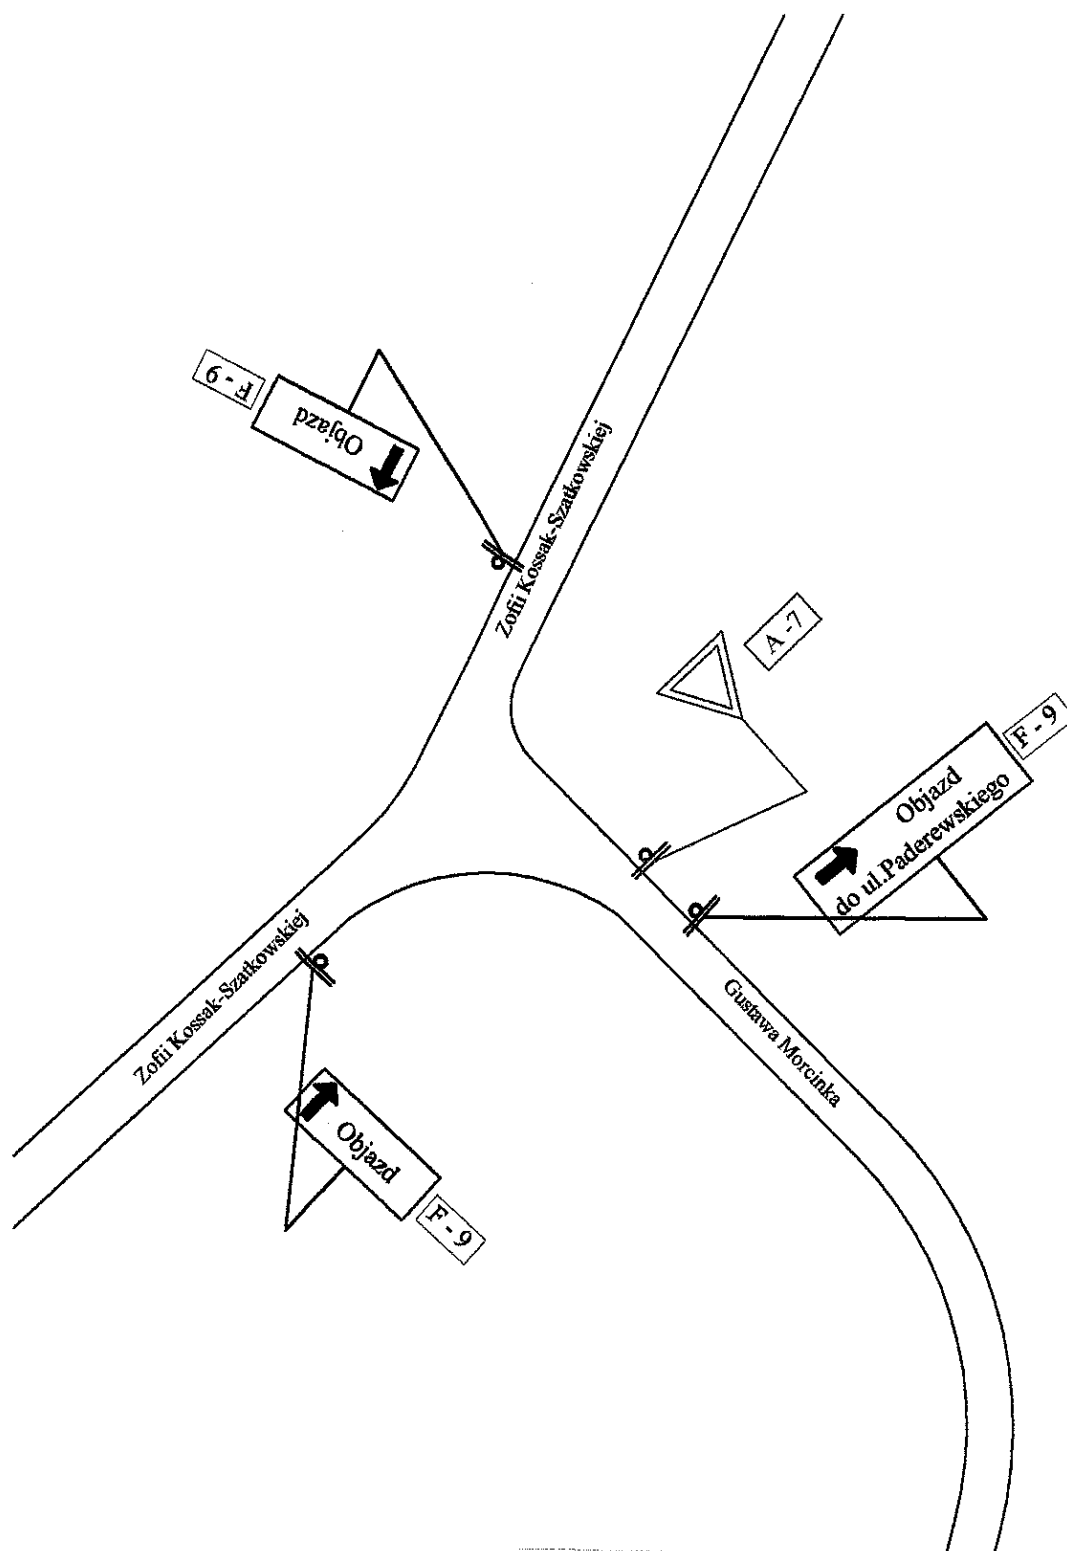
OBIEKT	KANALIZACJA SANITARNA CIESZYN „NA WZGÓRZU”		
TREŚĆ	PROJEKT TYMCZASOWEJ ORGANIZACJI RUCH NA OKRES BUDOWY KANALIZACJI		
<b>ETAP VII – ul. Paderewskiego i i ul. Na Wzgórzu cz.2</b> <b>PROJ. TYMCZASOWEJ ORG. RUCHU – cz.2</b>			
OPRACOWANIE:	Pracownia Projektowa Kielkowski Bogusław	<i>[Signature]</i>	
SKALA	1: 1000	NR RYS.	10

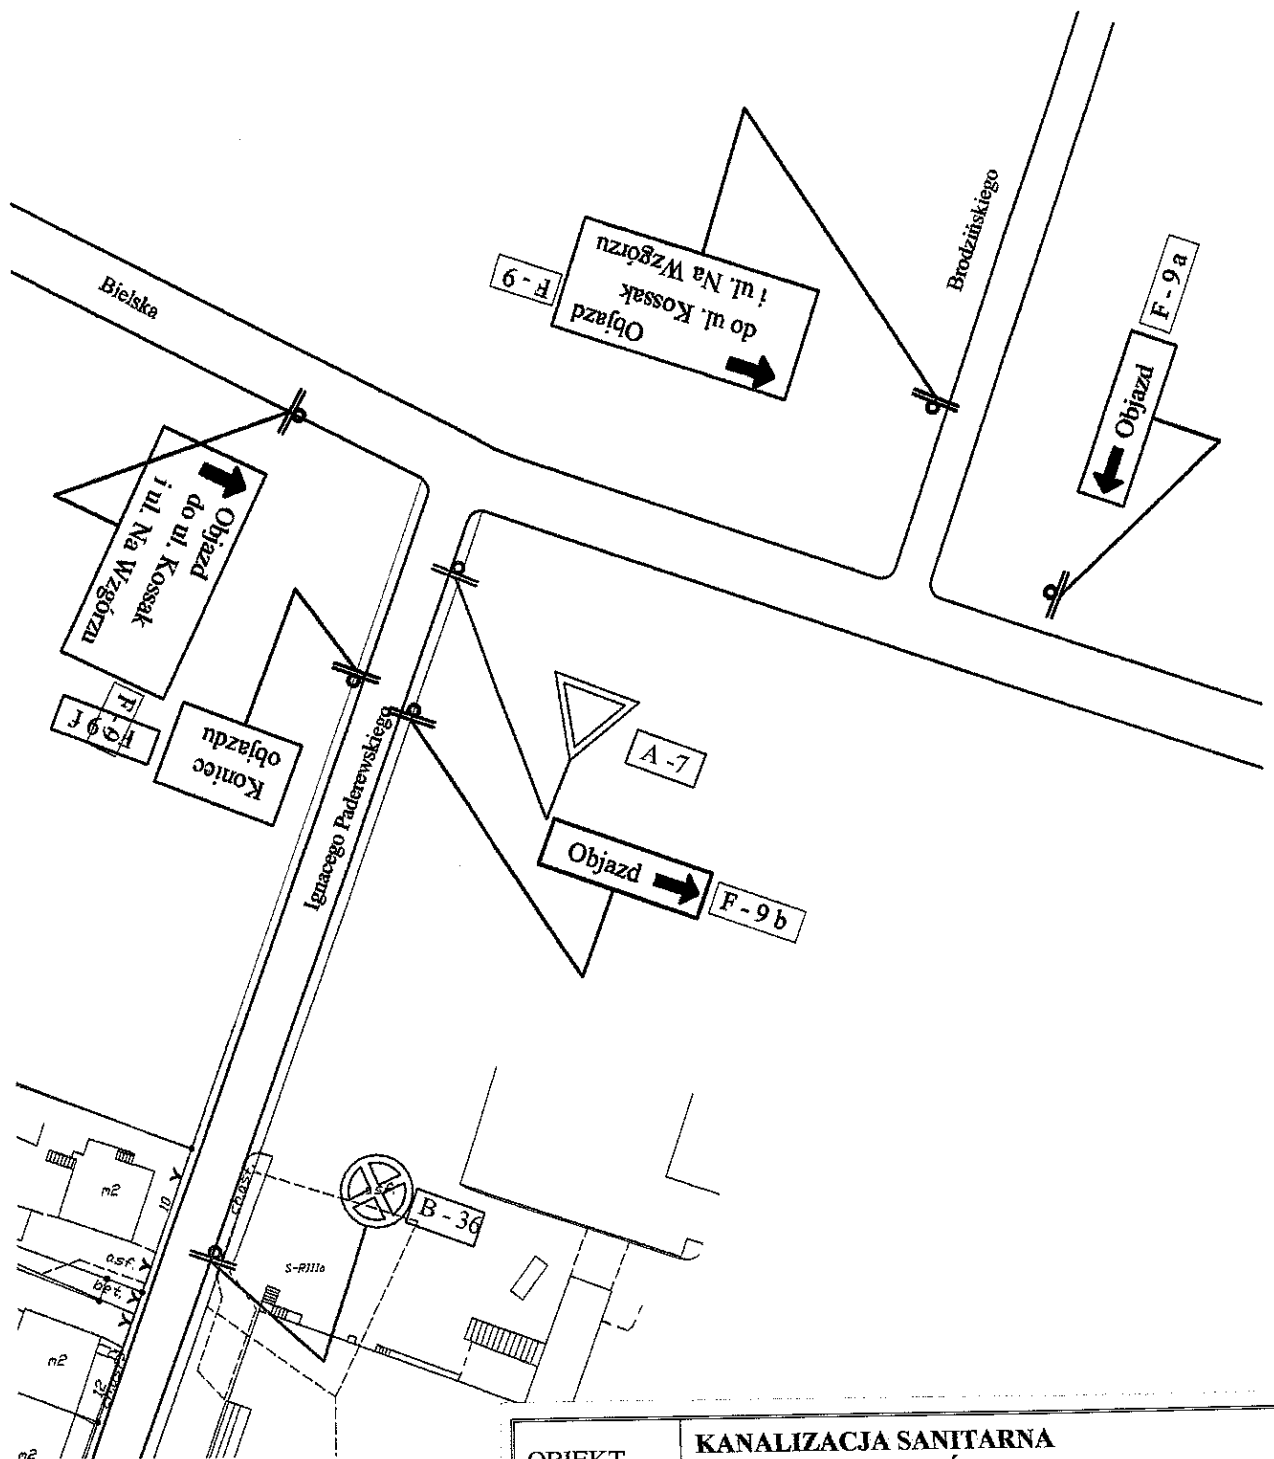


OBIEKT	KANALIZACJA SANITARNA CIESZYN „NA WZGÓRZU”		
TREŚĆ	PROJEKT TYMCZASOWEJ ORGANIZACJI RUCH NA OKRES BUDOWY KANALIZACJI		
<b>ETAP VII – ul. Paderewskiego i i ul. Na Wzgórzu cz. 2</b> <b>PROJ. TYMCZASOWEJ ORG. RUCHU – cz. 3</b>			
OPRACOWANIE:	Pracownia Projektowa Kiełkowski Bogusław		<i>BK</i>
SKALA	1:1000	NR RYS.	11

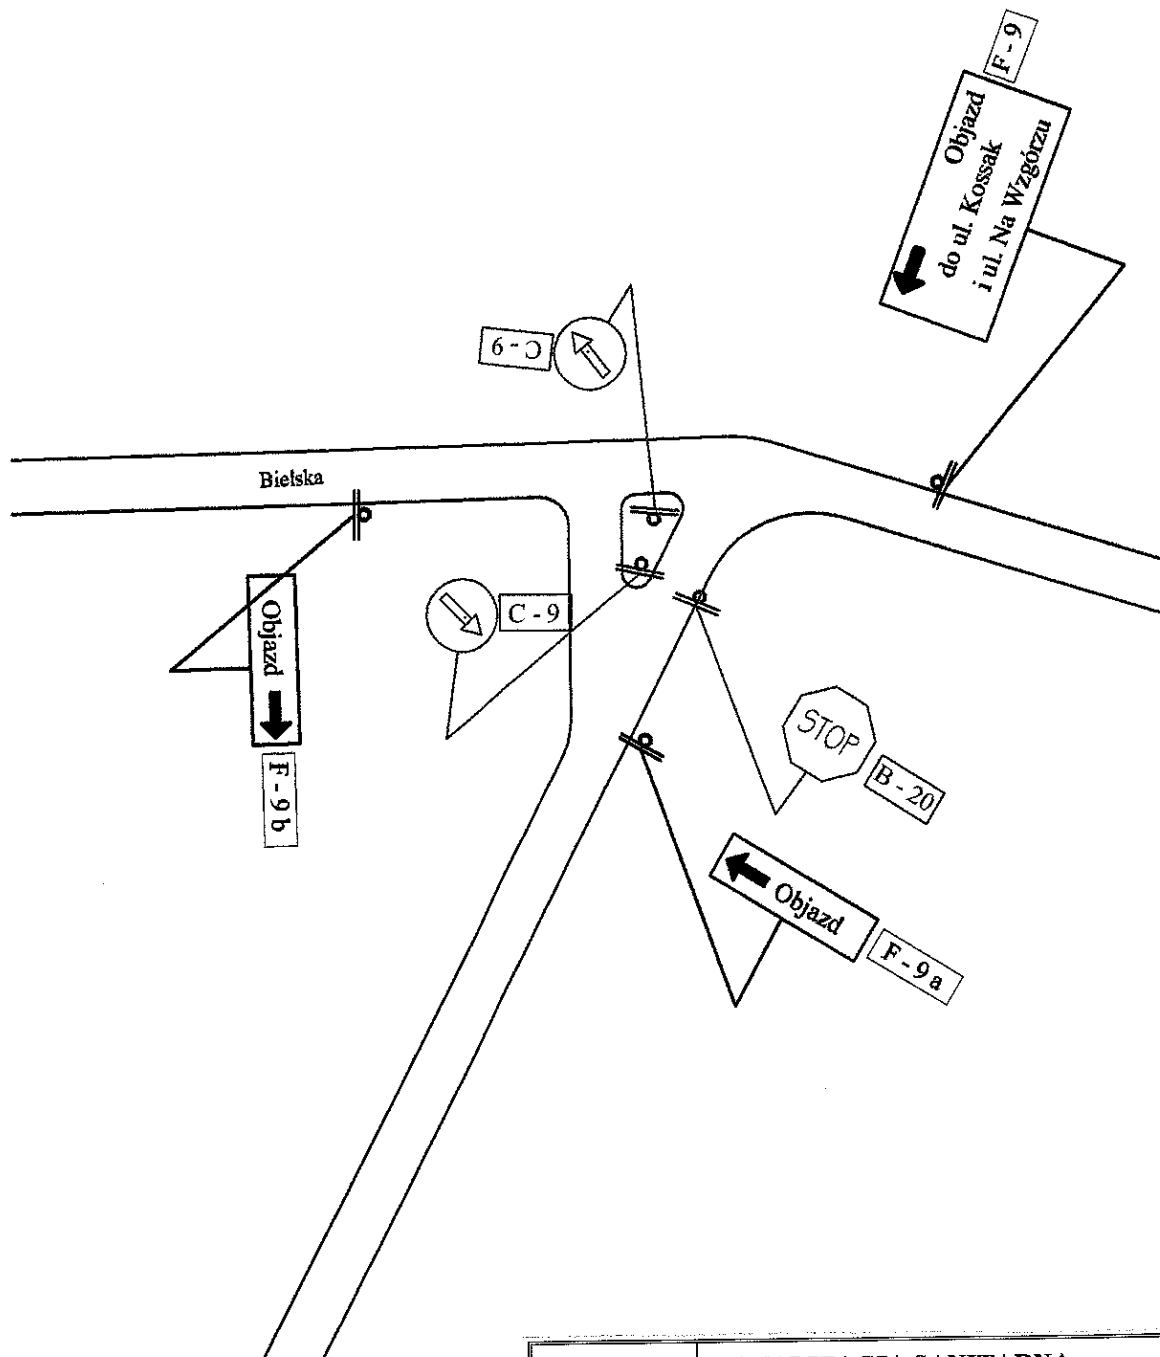

OBIEKT	KANALIZACJA SANITARNA CIESZYN „NA WZGÓRZU”		
TREŚĆ	PROJEKT TYMCZASOWEJ ORGANIZACJI RUCH NA OKRES BUDOWY KANALIZACJI		
<b>ETAP VII–ul.Paderewskiego i i ul.Na Wzgórzu cz.2</b> <b>PROJ. TYMCZASOWEJ ORG. RUCHU – cz.4</b>			
OPRACOWANIE:	Pracownia Projektowa Kielkowski Bogusław		
SKALA	1:1000	NR RYS.	12



OBIEKT	KANALIZACJA SANITARNA CIESZYN „NA WZGÓRZU”		
TREŚĆ	PROJEKT TYMCZASOWEJ ORGANIZACJI RUCHU NA OKRES BUDOWY KANALIZACJI		
<b>ETAP VII–ul.Paderewskiego i i ul.Na Wzgórz</b>			
<b>PROJ. TYMCZASOWEJ ORG. RUCHU – cz.5</b>			
OPRACOWANIE:	Pracownia Projektowa Kiełkowski Bogusław		
SKALA	1:1000	NR RYS.	13