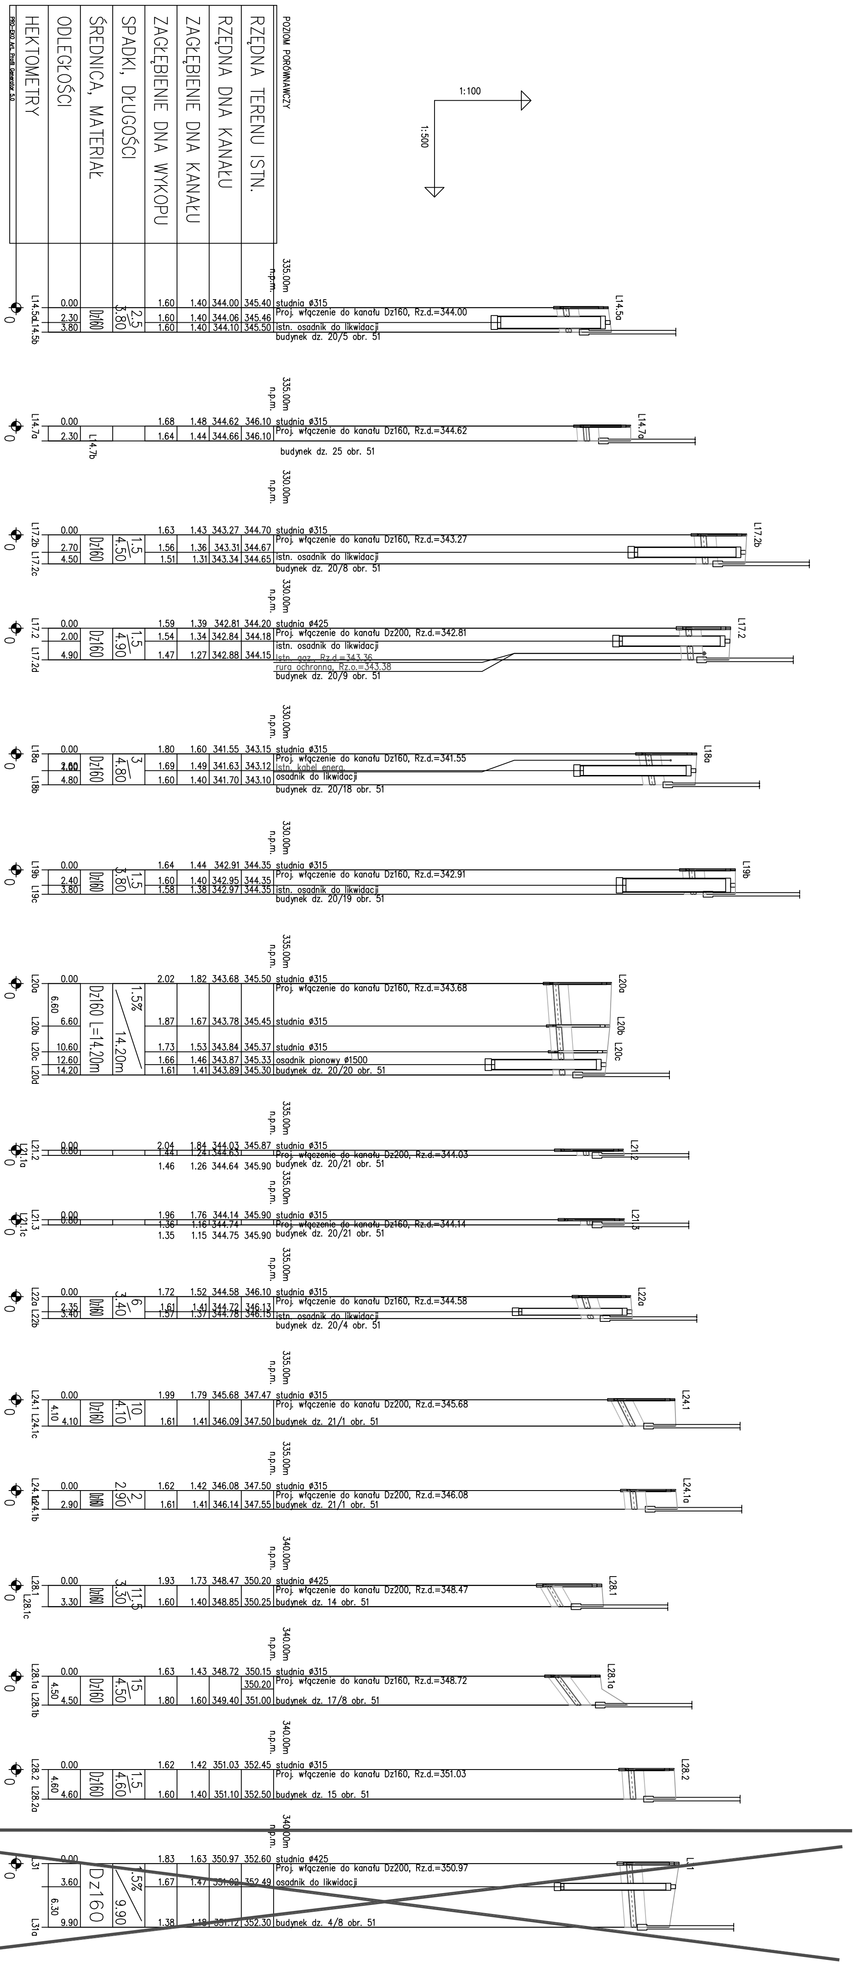

PRZEDSIĘBIORSTWO TECHNICZNO-HANDLOWE "EMP" Sp. z o.o.
43-450 USTROŃ ul. Ogrodowa 26 tel. 033 - 854 33 36

Inwestor: Zakład Gospodarki Komunalnej
ul. Słowiczа 59, 43-400 Cieszyn

Obiekt: Cieszyn - rejon Mnisztwo

Temat proj.: Projekt kanalizacji sanitarnej ttocznej i grawitacyjnej wraz z pompownią i drogą dojazdową

Temat rys.: Profil podłużny przyłączy do budynku ciągu "L"

Projektował: mgr inż. M. Szteflek
nr upr. 55/91

Opracował: mgr inż. A. Gogółka

Weryfikował: inż. E. Kobierska
nr upr. 169/81

mgr inż. B. Londzin

Skala 1:100/500
nr proj.: 23/04

DATA: wrzesień 04'

nr rys.:67