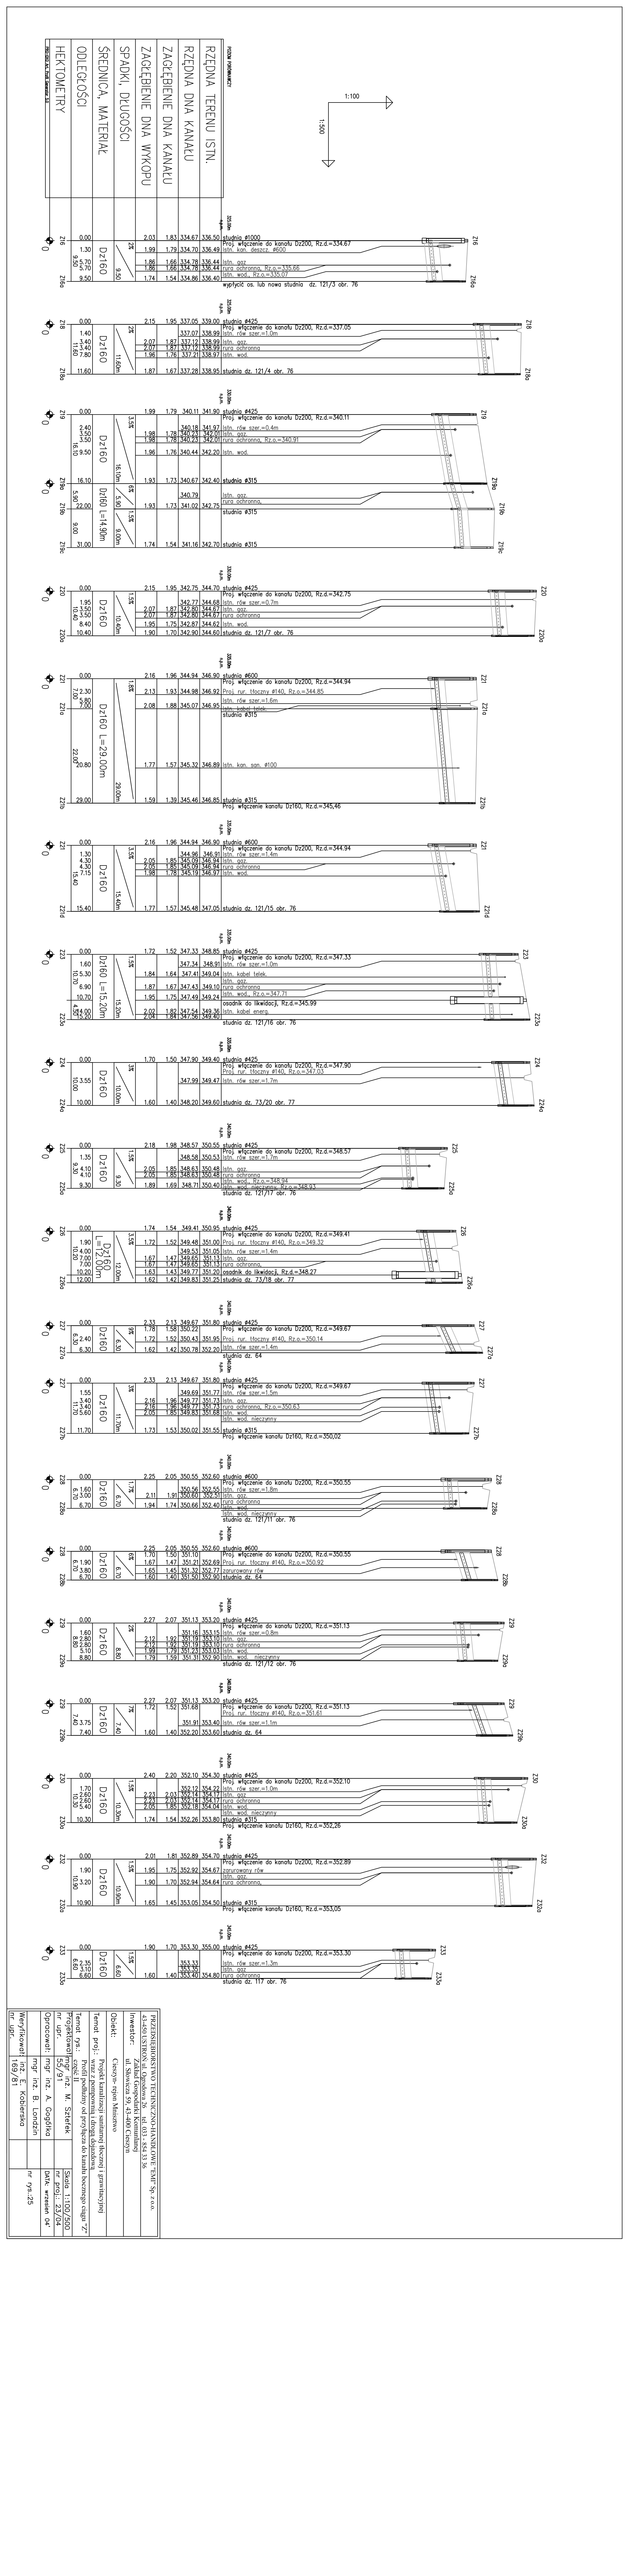

PROJEKTODAWCA:
PROJEKTOWANIE INSTALACJI WODOCIĄGOWYCH I KANALIZACYJNYCH
mgr inż. E. Kobierska
ul. Wiejska 29, 43-400 Cieszyn
tel. 033 / 854 13 36, kom. 501 ...

Inwestor: Gmina Miasto Cieszyn
ul. Mennicza 3, 43-400 Cieszyn

Obiekt: Cieszyn - rejon Mnisztwa

temat proj.: wraz z przyłączami i drogą dojazdową

Projekt budowlany sieciowej (liniowej i gazowniczej)

Temat rys.: PROFILE PODŁUŻNE SIECI KANALIZACJI SANITARNEJ

Opracował: mgr inż. A. Gogółka
mgr inż. B. Londzin
mgr inż. M. Szlęk

Sprawdził: mgr inż. E. Kobierska

Weryfikował: mgr inż. E. Kobierska

dr. obr. 1/89/96

nr rys. 25

data wrzesień 04'

Skala: 1:100/500

Format: A1

nr ewid. 1230/2/30

obręb: 0001 Cieszyn

jednostka ewidencyjna: 241201_2 Cieszyn

Projekt budowlany sieciowej (liniowej i gazowniczej) "Przebudowa ul. Mnisztwa w Cieszynie"