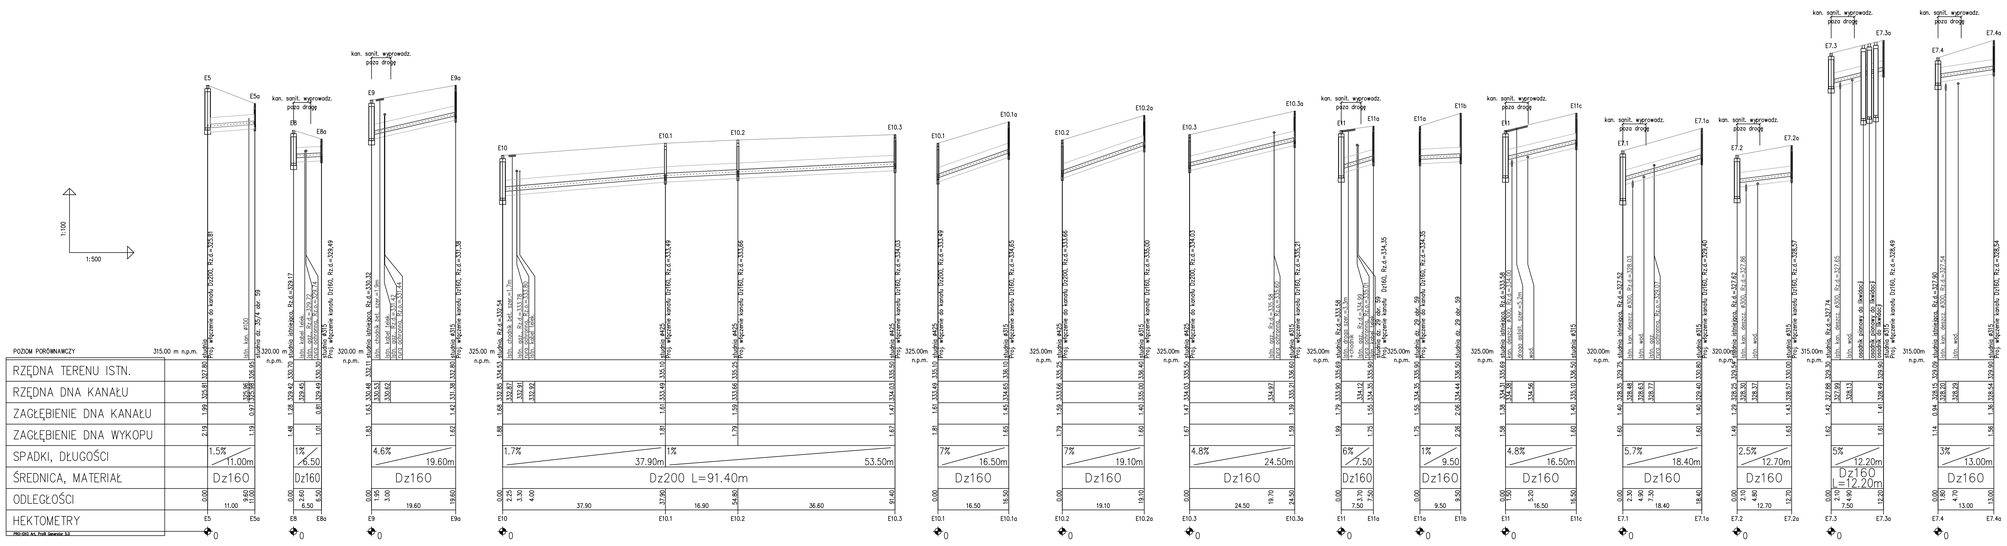


| | |
|---|---|
| PRZEDSIĘBIORSTWO TECHNICZNO-HANDLOWE "EMI" Sp. z o.o. 43-450 USTROŃ ul. Ogrodowa 26 tel. 033 - 854 33 36 | |
| Inwestor: | Zakład Gospodarki Komunalnej ul. Słowicza 59, 43-400 Cieszyn |
| Obiekt: | Cieszyn- rejon Mnisztwo |
| Temat proj.: | Projekt kanalizacji sanitarnej tłocznej z grawitacyjnej wraz z pompownią i drogą dojazdową |
| Temat rys.: | Profil podłużny od przyłączy do kanału bocznego ciągu "E" |
| Projektował: mgr inż. M. Sztefek nr upr. 55/91 | Skala 1:100/500 |
| | nr proj.: 23/04 |
| Opracował: mgr inż. A. Gogółka | DATA: wrzesień 04' |
| mgr inż. B. Landzin | nr rys.:57 |
| Weryfikował: inż. E. Kobierska nr upr. 169/81 | |