


541.323.151.1

- ISTNIEJĄCE
- kable DIALDG
  - gazociąg
  - wodociąg
  - kable energet.
  - kable telekom.
  - kanalizacja

- PROJEKTOWANE
- kanalizacja sanitarna
  - gravitycyjna
  - zakres opracowania

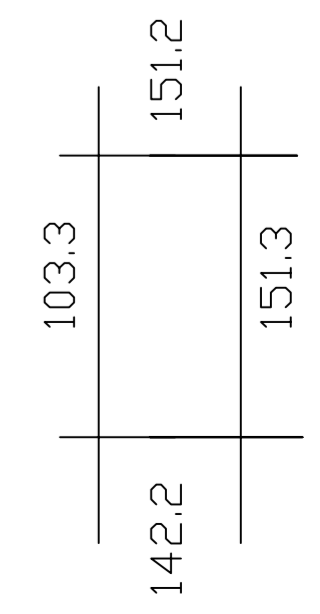

PRZEDSIĘWZIĘCIE TECHNICZNO-HANDLOWE "LAMP Sp. z o.o.	
43-450 LUSTEK, ul. Orłowska 26, tel. 033 - 854 83 36	
Inwestor:	Zakład Gospodarki Komunalnej ul. Świdzka 39, 43-400 Cieszyń
Obiekt:	Cieszyń - rejon Wągrze
Temat: Projekt kanalizacji sanitarnej gravitycyjnej	
Temat rys.: Plan sytuacyjny	
Projektował/ingr. ncz. M. Szeferik	Skala: 1:500
nr upr. 55/91	nr proj.: 30/03
Opracował: Inż. inż. A. Gąsior	DATA: listopad 04'
nr upr. 169/81	nr rys. 3A