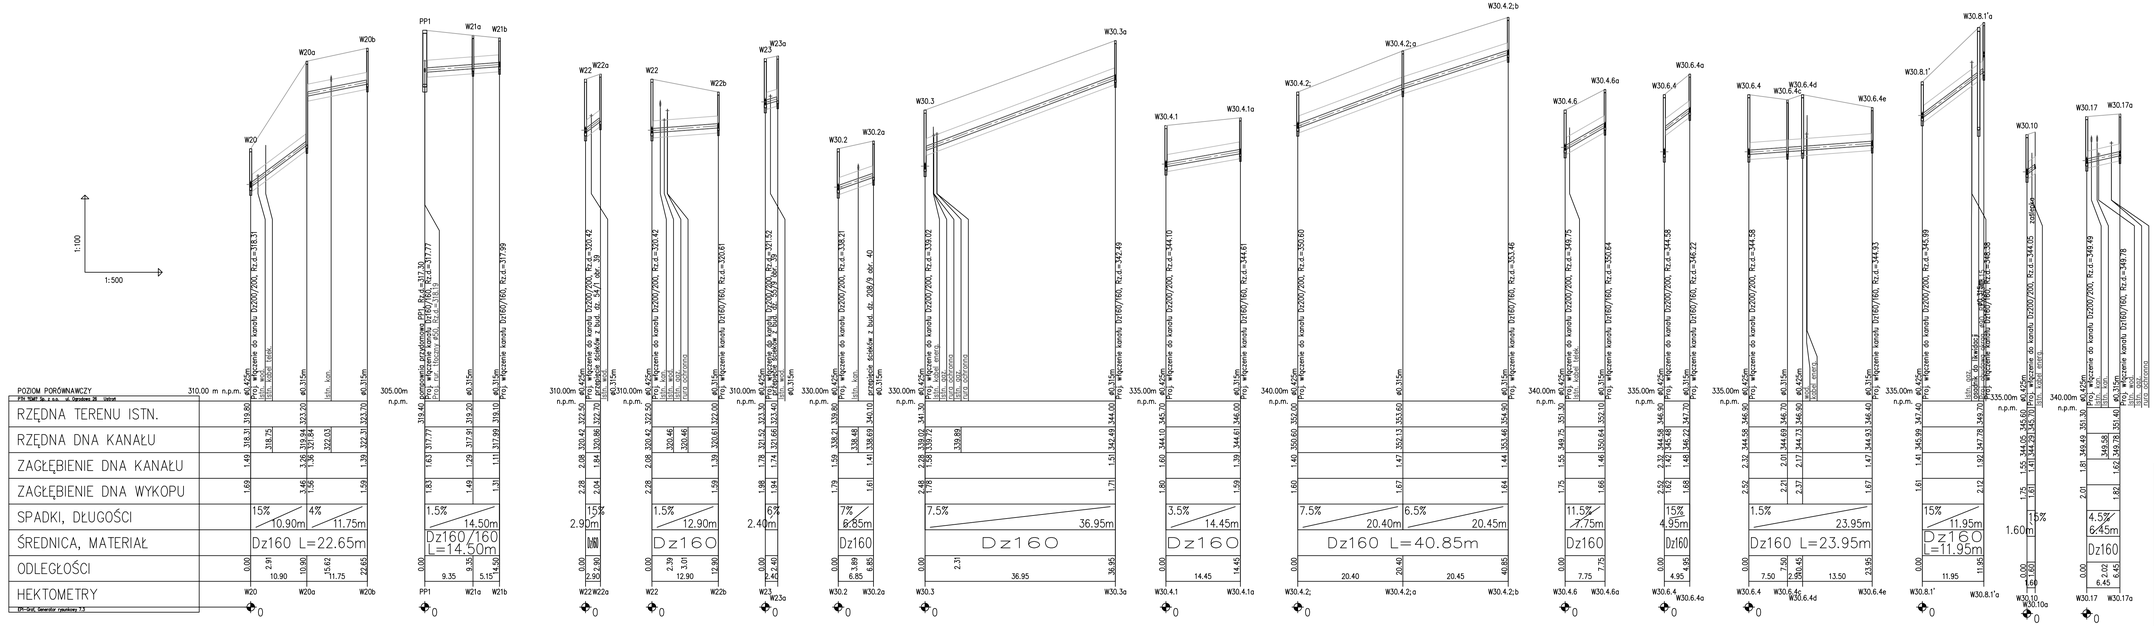

PRZEDSIĘBIORSTWO TECHNICZNO-HANDLOWE "EMI" Sp. z o.o. 43-450 USTROŃ ul. Ogrodowa 26 tel. 033 - 854 33 36	
Inwestor:	Zakład Gospodarki Komunalnej ul. Słowicza 59, 43-400 Cieszyn
Obiekt:	Cieszyn- rejon Wzgórze
Temat proj.:	Projekt kanalizacji sanitarnej grawitacyjnej
Temat rys.:	Profil podłużny od przyłączy do kanału bocznego ciągu "W" część II
Projektował: nr upr.	mgr inż. M. Sztefek 55/91 spec. instal.– inżynier. w zakresie sieci sanit.
Skala 1:100/500	nr proj.: 30/03
Opracował:	mgr inż. A. Gosztka
DATA: listopad 04'	
Sprawdzający nr upr.	mgr inż. B. Londzin inż. E. Kobierska 169/81 spec. instal.– inżynier. w zakresie sieci i inst. sanit.
nr rys.35	