


**ETAP IX**  
**-ul. RAJSKA, KRÓTKA,**  
**JAWOROWA-**

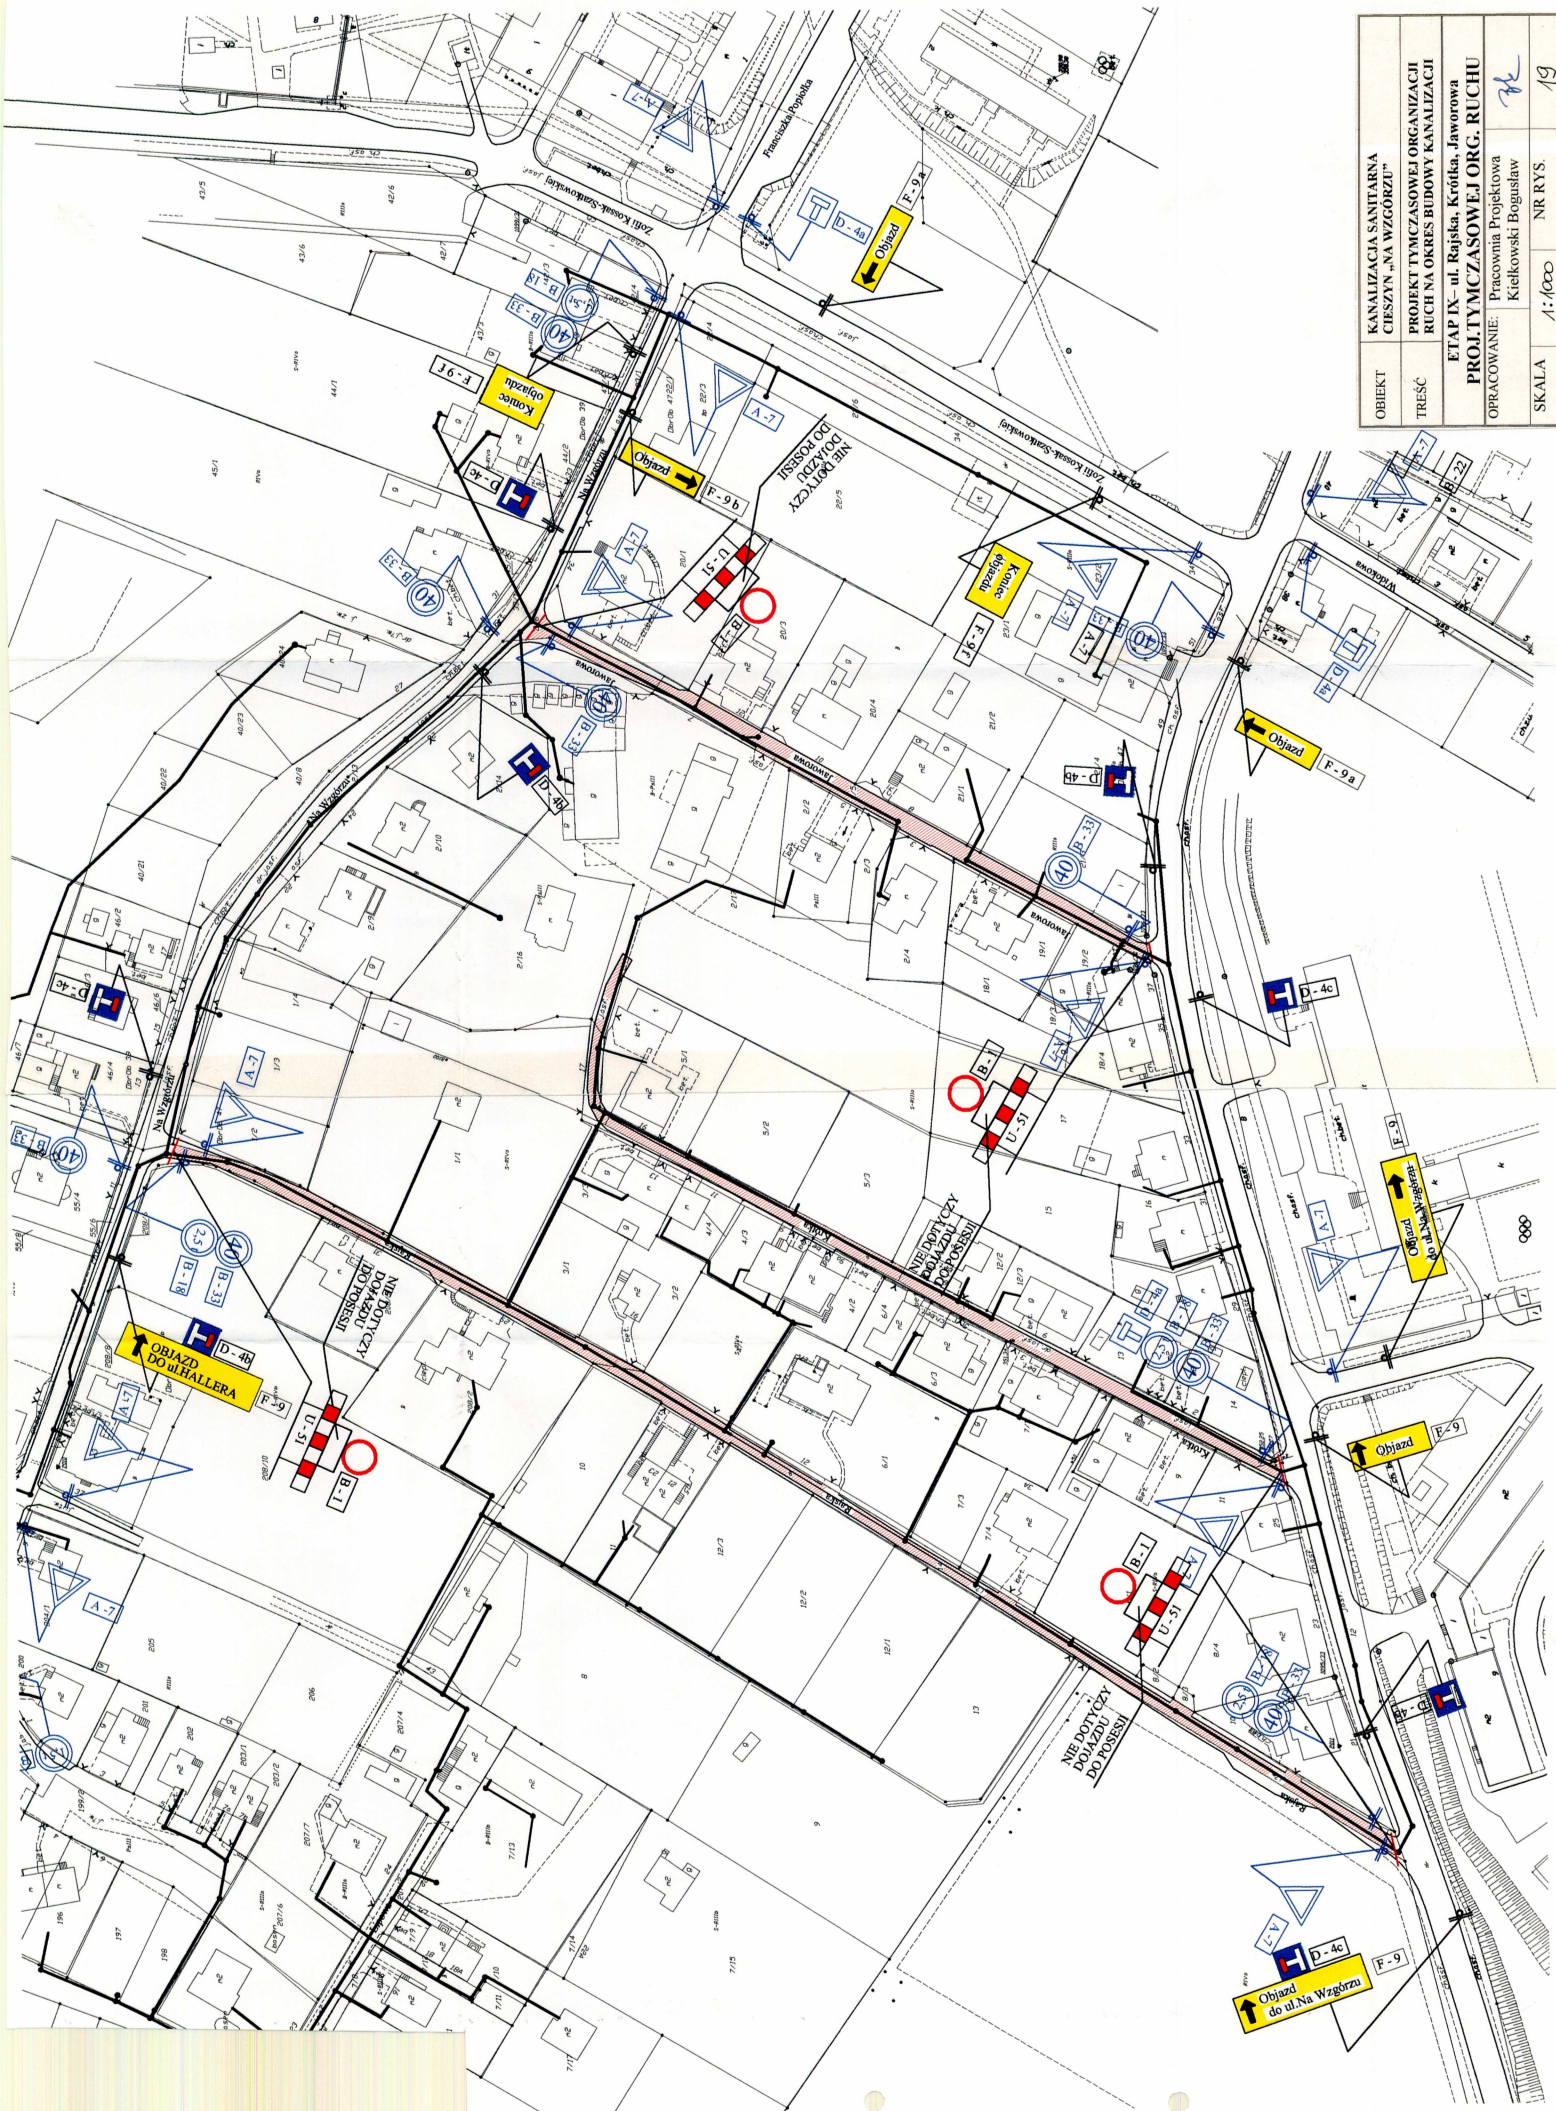

OBIEKT	KANALIZACJA SANITARNA CIESZYN "NA WZGORZU"
TREŚĆ	PROJEKT TYMCZASOWEJ ORGANIZACJI RUCHU NA OKRES BUDOWY KANALIZACJI
	ETAP IX - ul. Rajska, Krótka, Jaworowa
OPRACOWANIE	Pracownia Projektowa Kielkowski Bogusław
SKALA	1:1000
NR RYS.	19