


ETAP VI

-ul. SPOKOJNA, ul.ZALESKIEGO-cz.3

-ul. NA WZGÓRZU-cz.1

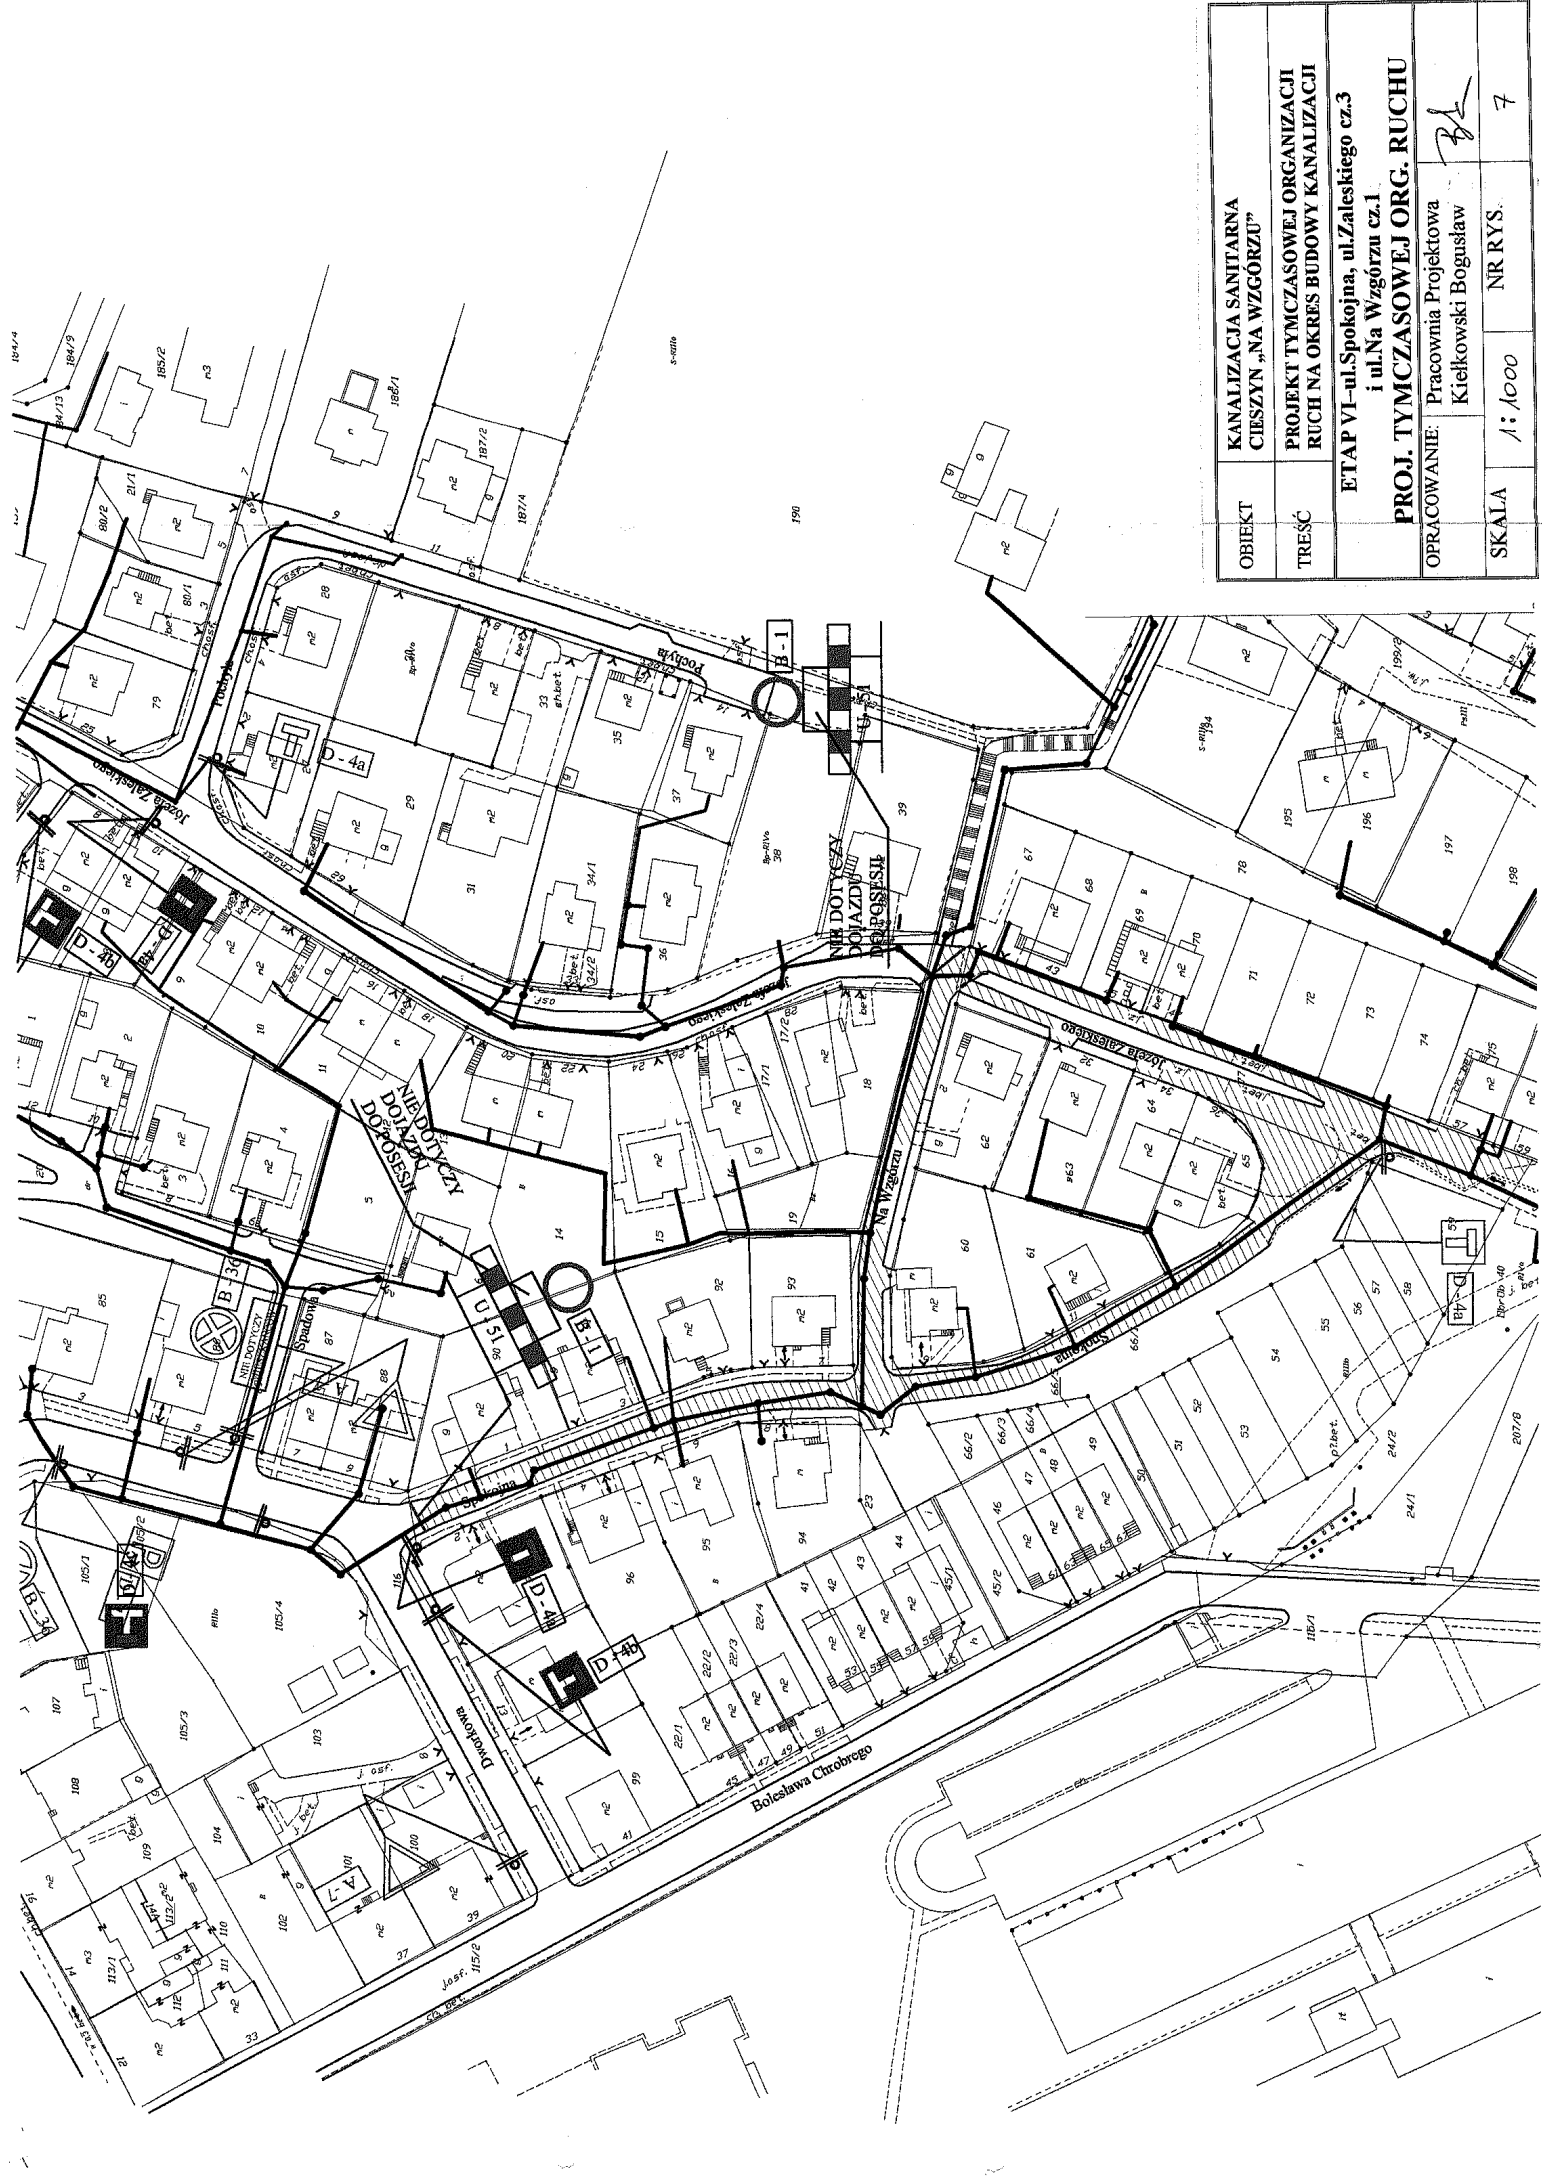

OBIEKT	KANALIZACJA SANIARNA CIESZYŃ „NA WZGORZU”
TREŚĆ	PROJEKT TYMCZASOWEJ ORGANIZACJI RUCH NA OKRES BUDOWY KANALIZACJI
ETAP VI – ul. Spokojna, ul. Zaleskiego cz.3 i ul. Na Wzgórzu cz.1	
PROJ. TYMCZASOWEJ ORG. RUCHU	
OPRACOWANIE:	Pracownia Projektowa Kiełkowski Bogusław
SKALA	1:1000 NR RYS. 7