


541.323.203.2

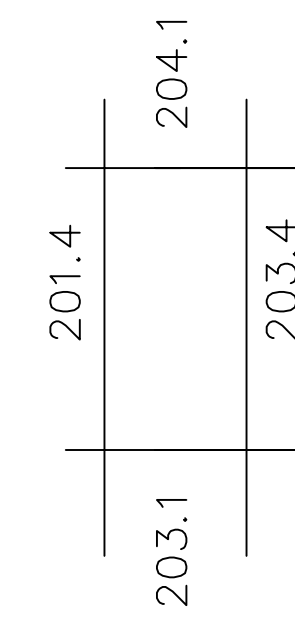

SKALA: 1:500

- ISTNIEJĄCE**
- kable DIALOG
  - gazociąg
  - wodociąg
  - kable energet.
  - kable telekom.
  - kanalizacja
- PROJEKTOWANE**
- kanalizacja sanitarna
  - grawitacyjna
  - przyłącza do budynków
  - kanalizacja sanitarna tłoczna
  - zakres opracowania
  - - - kanalizacja sanitarna przewidziana do realizacji w odrębnym etapie

PRZEDSIĘWZIĘCIE TECHNICZNO-HANDELOWE "E" - 2003	
Inwestor: Zakład Gospodarki Komunalnej	
Obiekt: Rejon Miasteczko	
Temat: Projekt kanalizacji sanitarnej tłocznej i grawitacyjnej	
Plan sytuacyjny	
Projektował: mgr inż. M. Satefek	Skala: 1:500
nr upr. 55/91	nr. proj.: 23/03
Opracował: mgr inż. A. Gogółka	DATA WZNIEM. 04'
mgr inż. B. Londzko	nr rys.: 31
Weryfikował: E. Koberkasko	
nr. graf.: 1/69/01	