

ETAP XX

- ul. PUŃCOWSKA cz.1 -




OBIEKT	KANALIZACJA SANITARNA GRAWITACYJNA I TŁOCZNA - CIESZYN „MNISZTWO”		
TREŚĆ	PROJEKT TYMCZASOWEJ ORGANIZACJI RUCH NA OKRES BUDOWY KANALIZACJI		
UL. PUŃCOWSKA cz.1 -XX etap ZAKRES ROBÓT			
OPRACOWANIE:	Pracownia Projektowa Kiełkowski Bogusław		<i>BK</i>
SKALA	1:2000	NR RYS.	56




gm. Galeszów

OBIEKT	KANALIZACJA SANITARNA GRAWITACYJNA I TŁOCZNA – CIĘSZYN „MNISZTWO”		
TREŚĆ	PROJEKT TYMCZASOWEJ ORGANIZACJI RUCHU NA OKRES BUDOWY KANALIZACJI		
UL. PUŃCOWSKA cz.1 –XX etap ORGANIZACJA RUCHU – cz.1			
OPRACOWANIE:	Pracownia Projektowa Kielkowski Bogusław	<i>[Signature]</i>	
SKALA	1:1000	NR RYS.	57

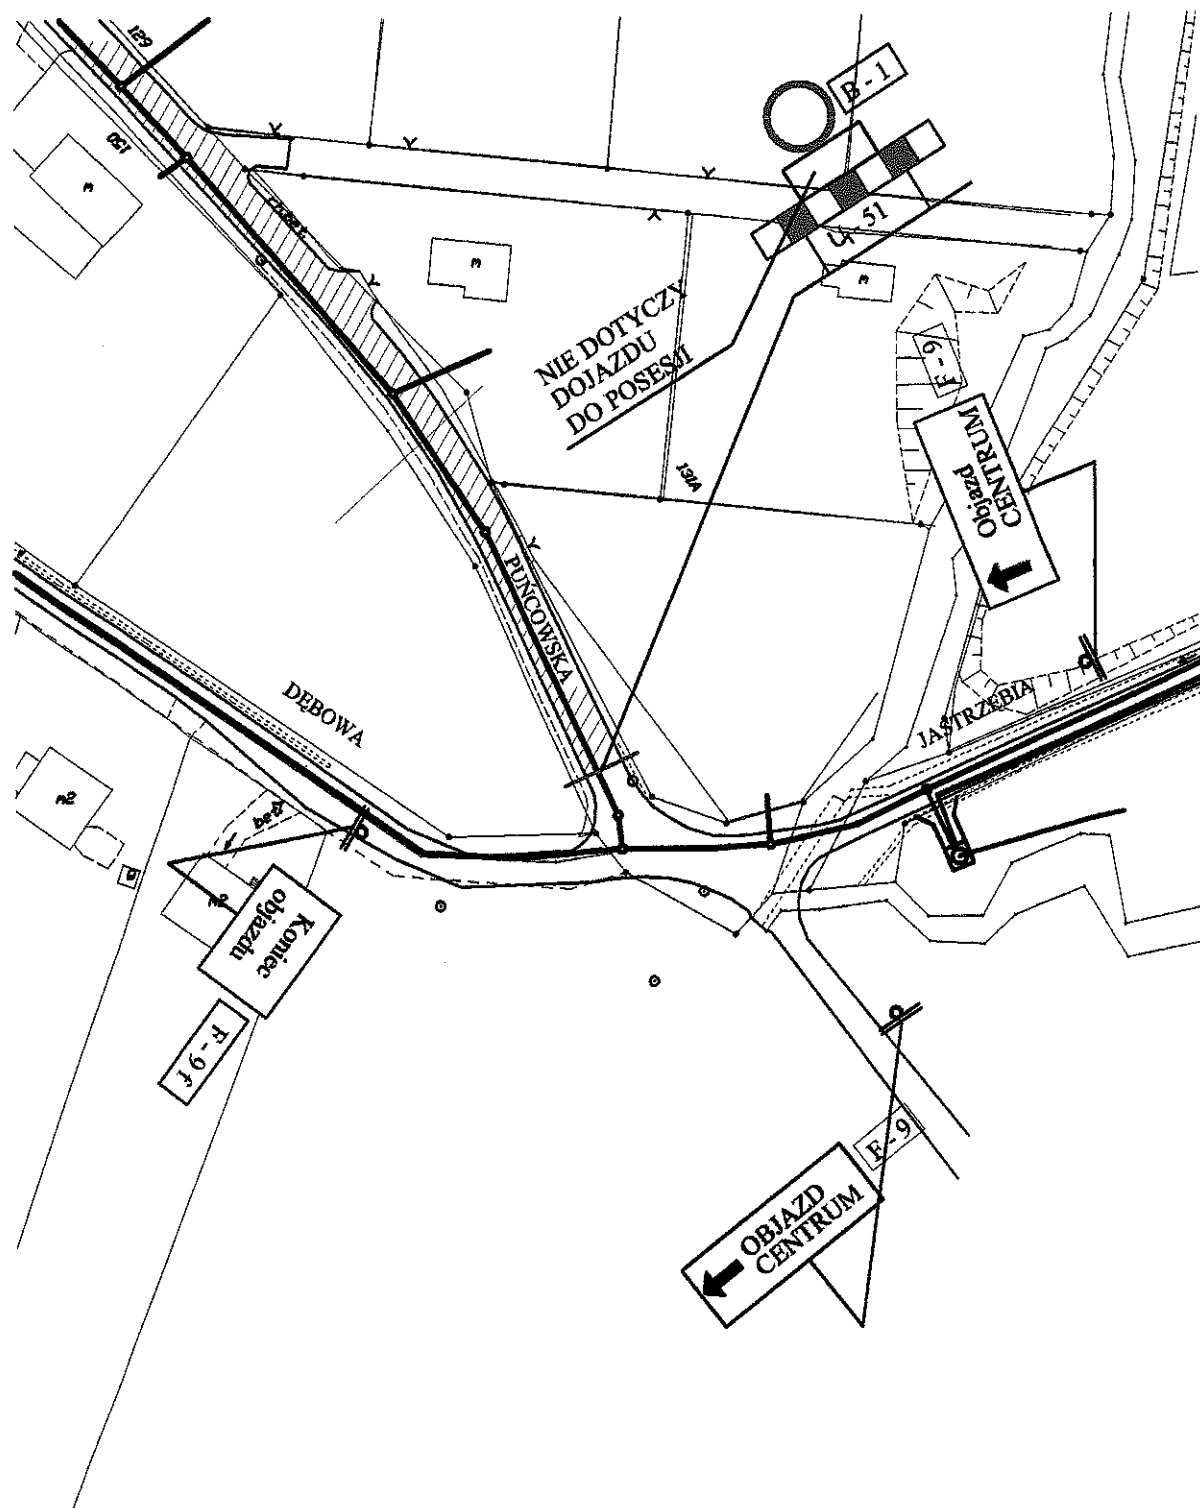

OBIEKT	KANALIZACJA SANITARNA GRAWITACYJNA I TŁOCZNA – CIESZYN „MNISZTWO”		
TREŚĆ	PROJEKT TYMCZASOWEJ ORGANIZACJI RUCH NA OKRES BUDOWY KANALIZACJI		
UL. PUŃCOWSKA cz.1 –XX etap ORGANIZACJA RUCHU – cz.2			
OPRACOWANIE:	Pracownia Projektowa Kielkowski Bogustaw	<i>BK</i>	
SKALA	1:1000	NR RYS.	58

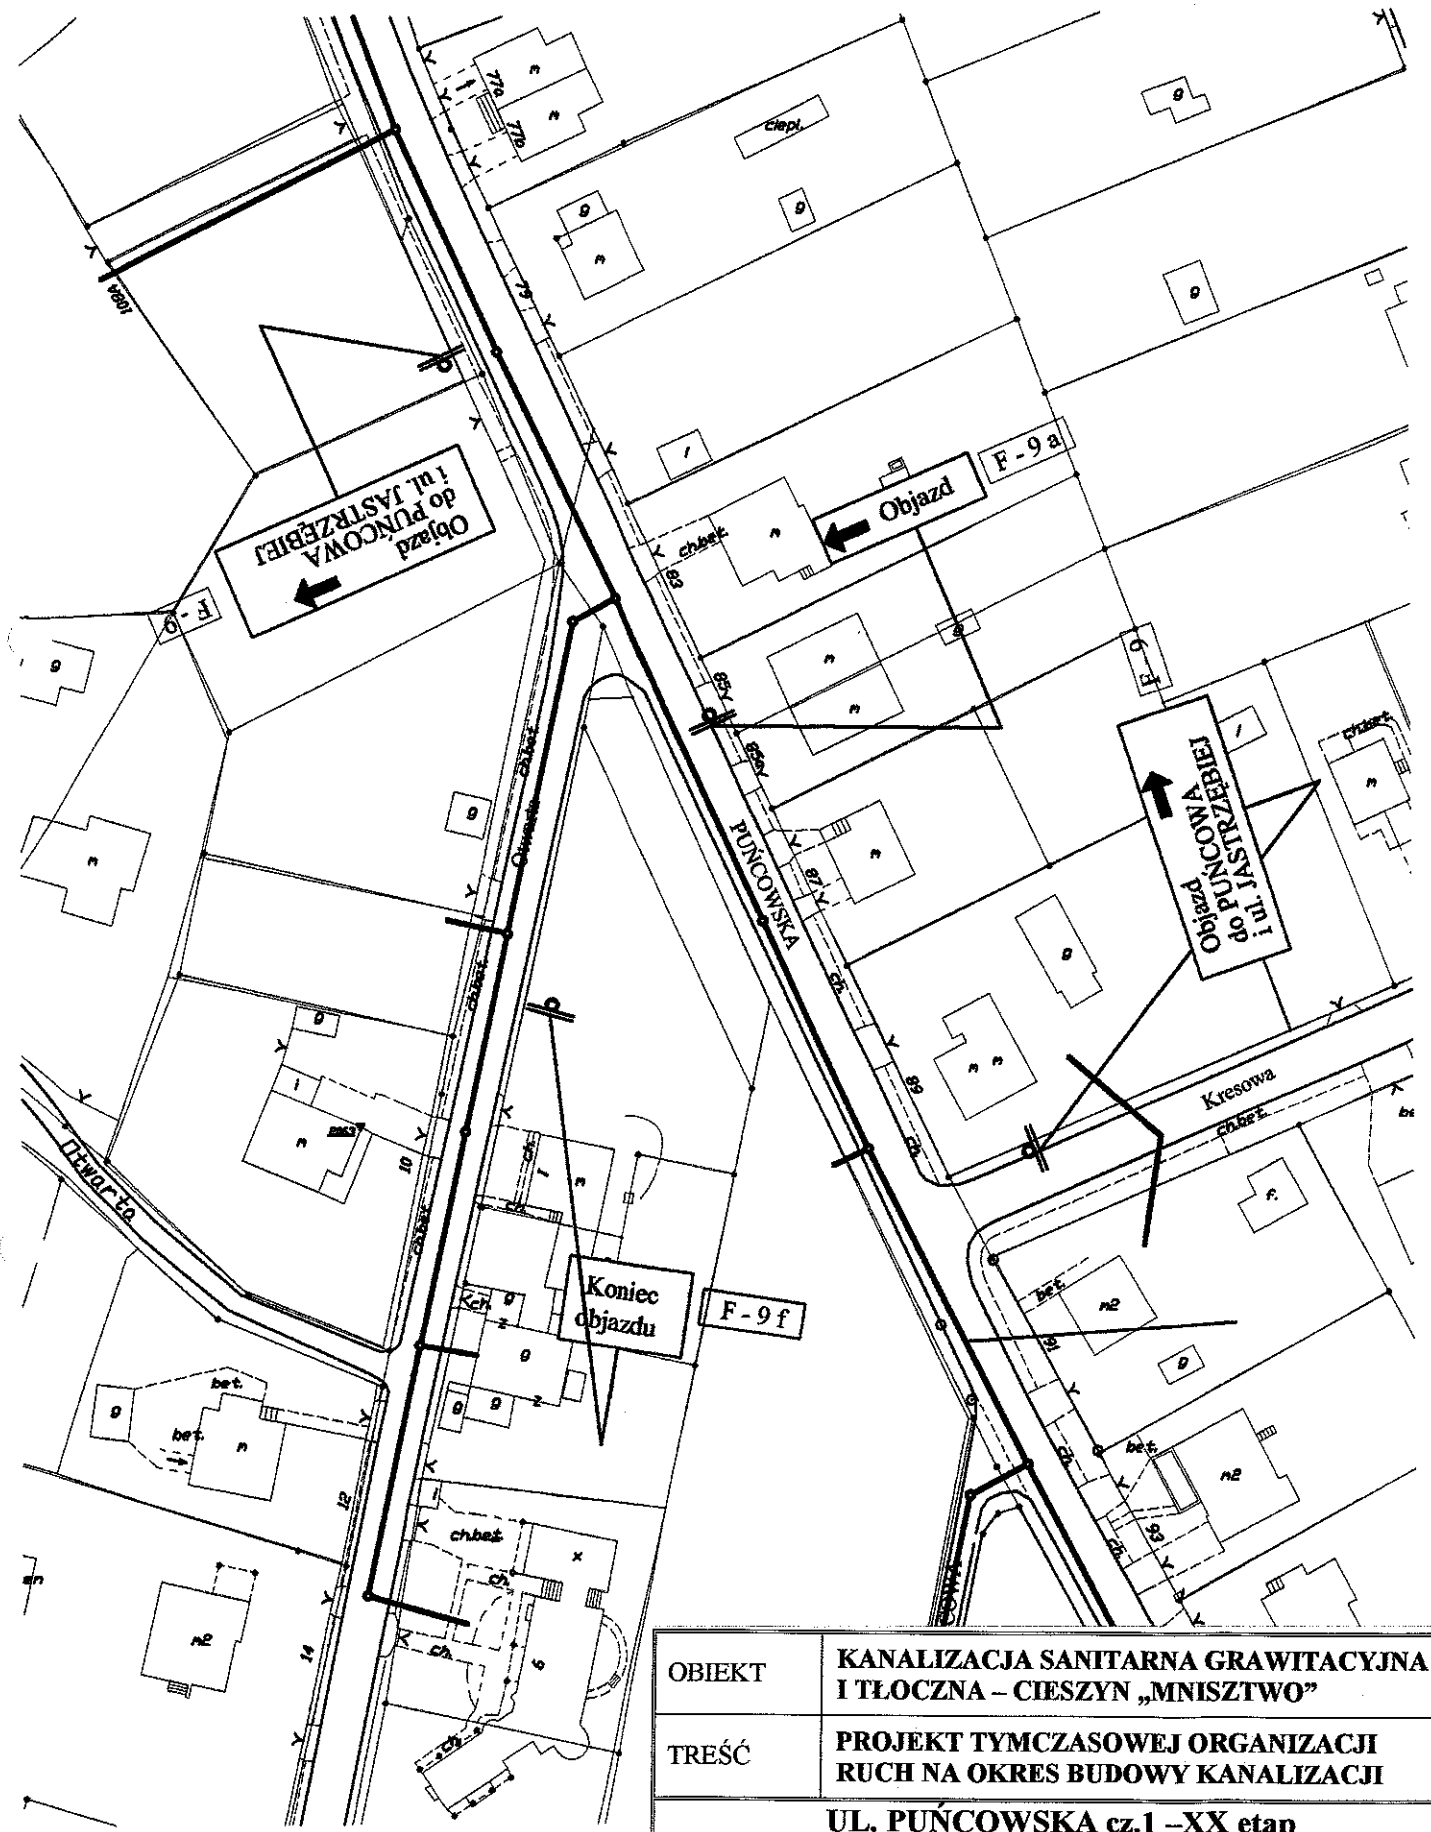

OBIEKT	KANALIZACJA SANITARNA GRAWITACYJNA I TŁOCZNA – CIESZYN „MNISZTWO”		
TREŚĆ	PROJEKT TYMCZASOWEJ ORGANIZACJI RUCHU NA OKRES BUDOWY KANALIZACJI		
UL. PUŃCOWSKA cz.1 –XX etap ORGANIZACJA RUCHU – cz.3			
OPRACOWANIE:	Pracownia Projektowa Kielkowski Bogusław	<i>BK</i>	
SKALA	1:1000	NR RYS.	59