


Pokrywa betonowa A15

STAROSTWO POWIATOWE
w Cieszynie
ul. Bobrecka 29
43 - 400 CIESZYN

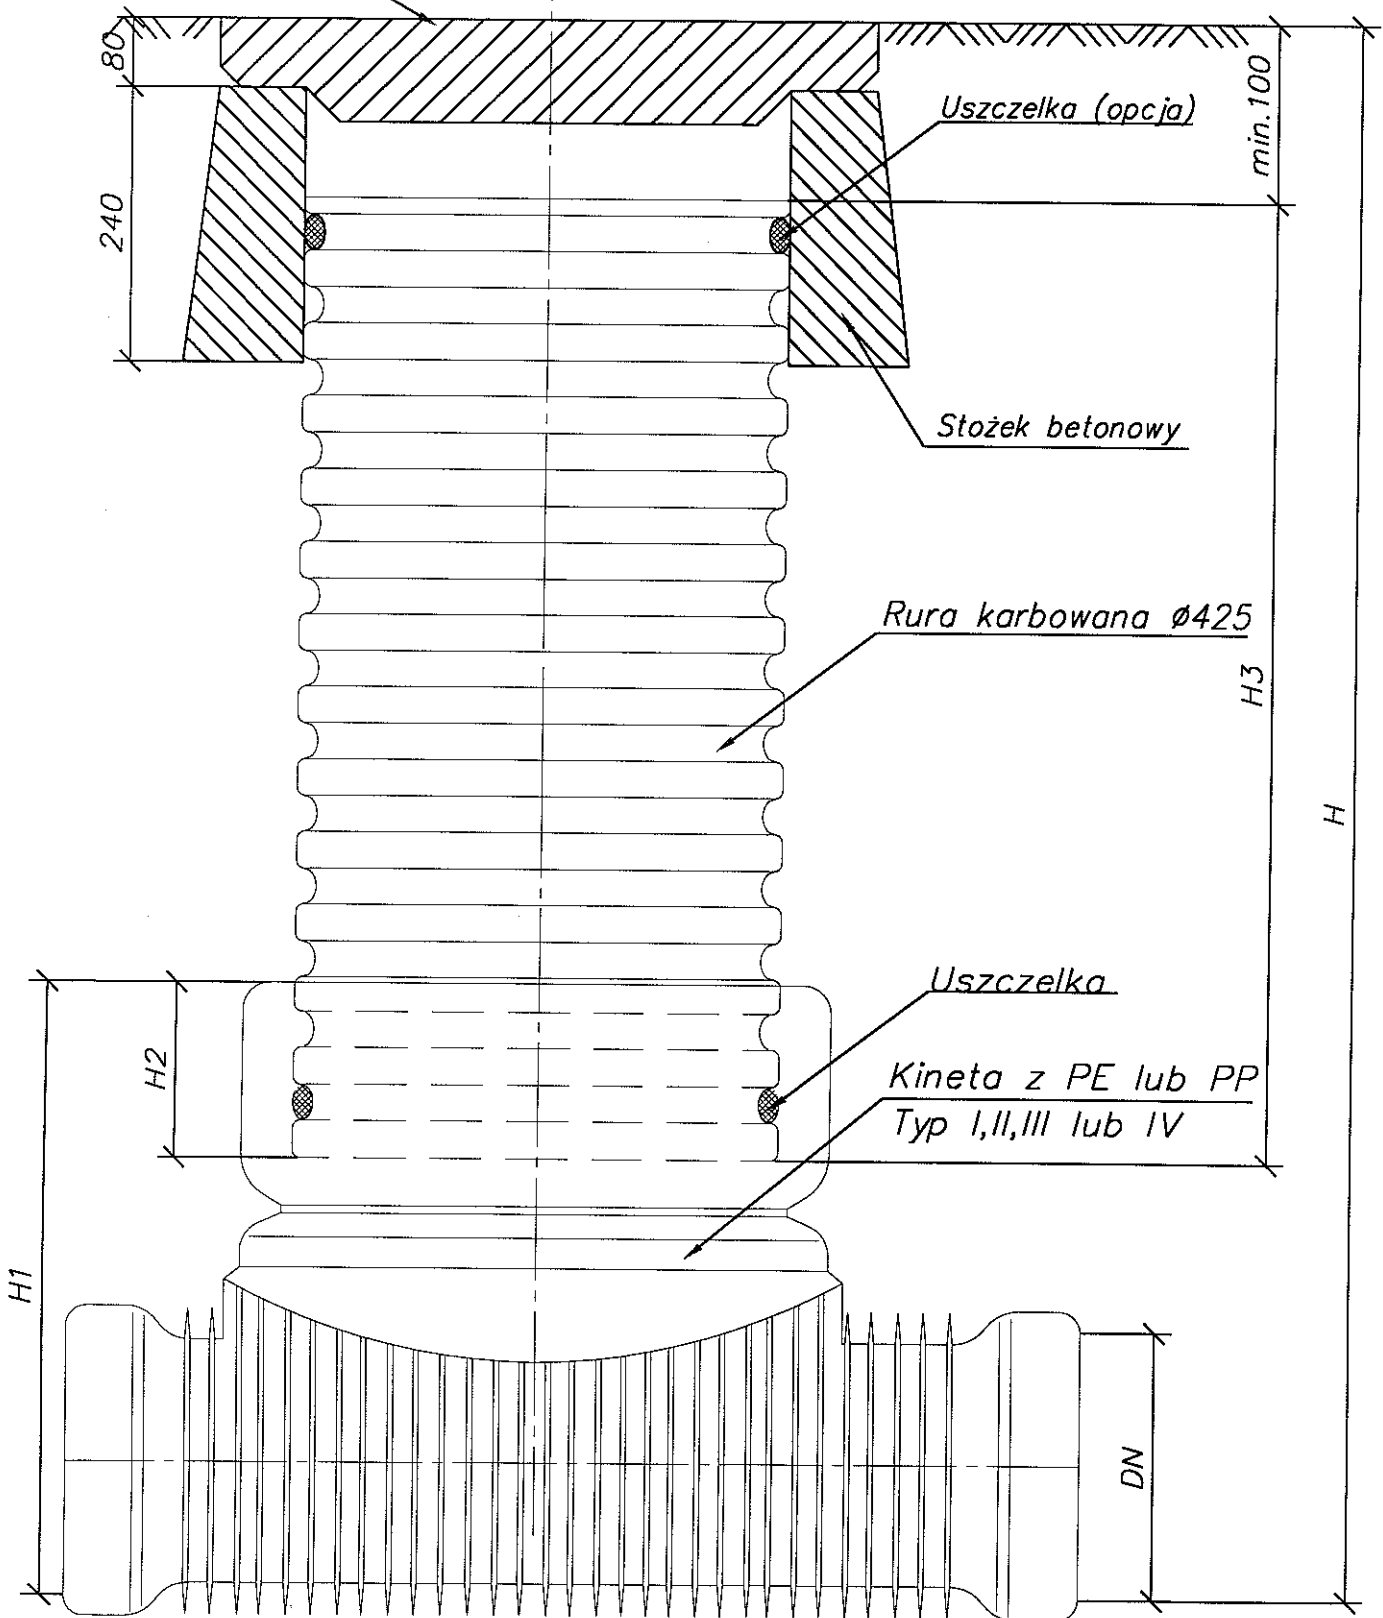

Studzienka kanalizacyjna ø425 niewłazowa

rys. nr 45