


ETAP II

-ul. ZALESKIEGO-cz.1

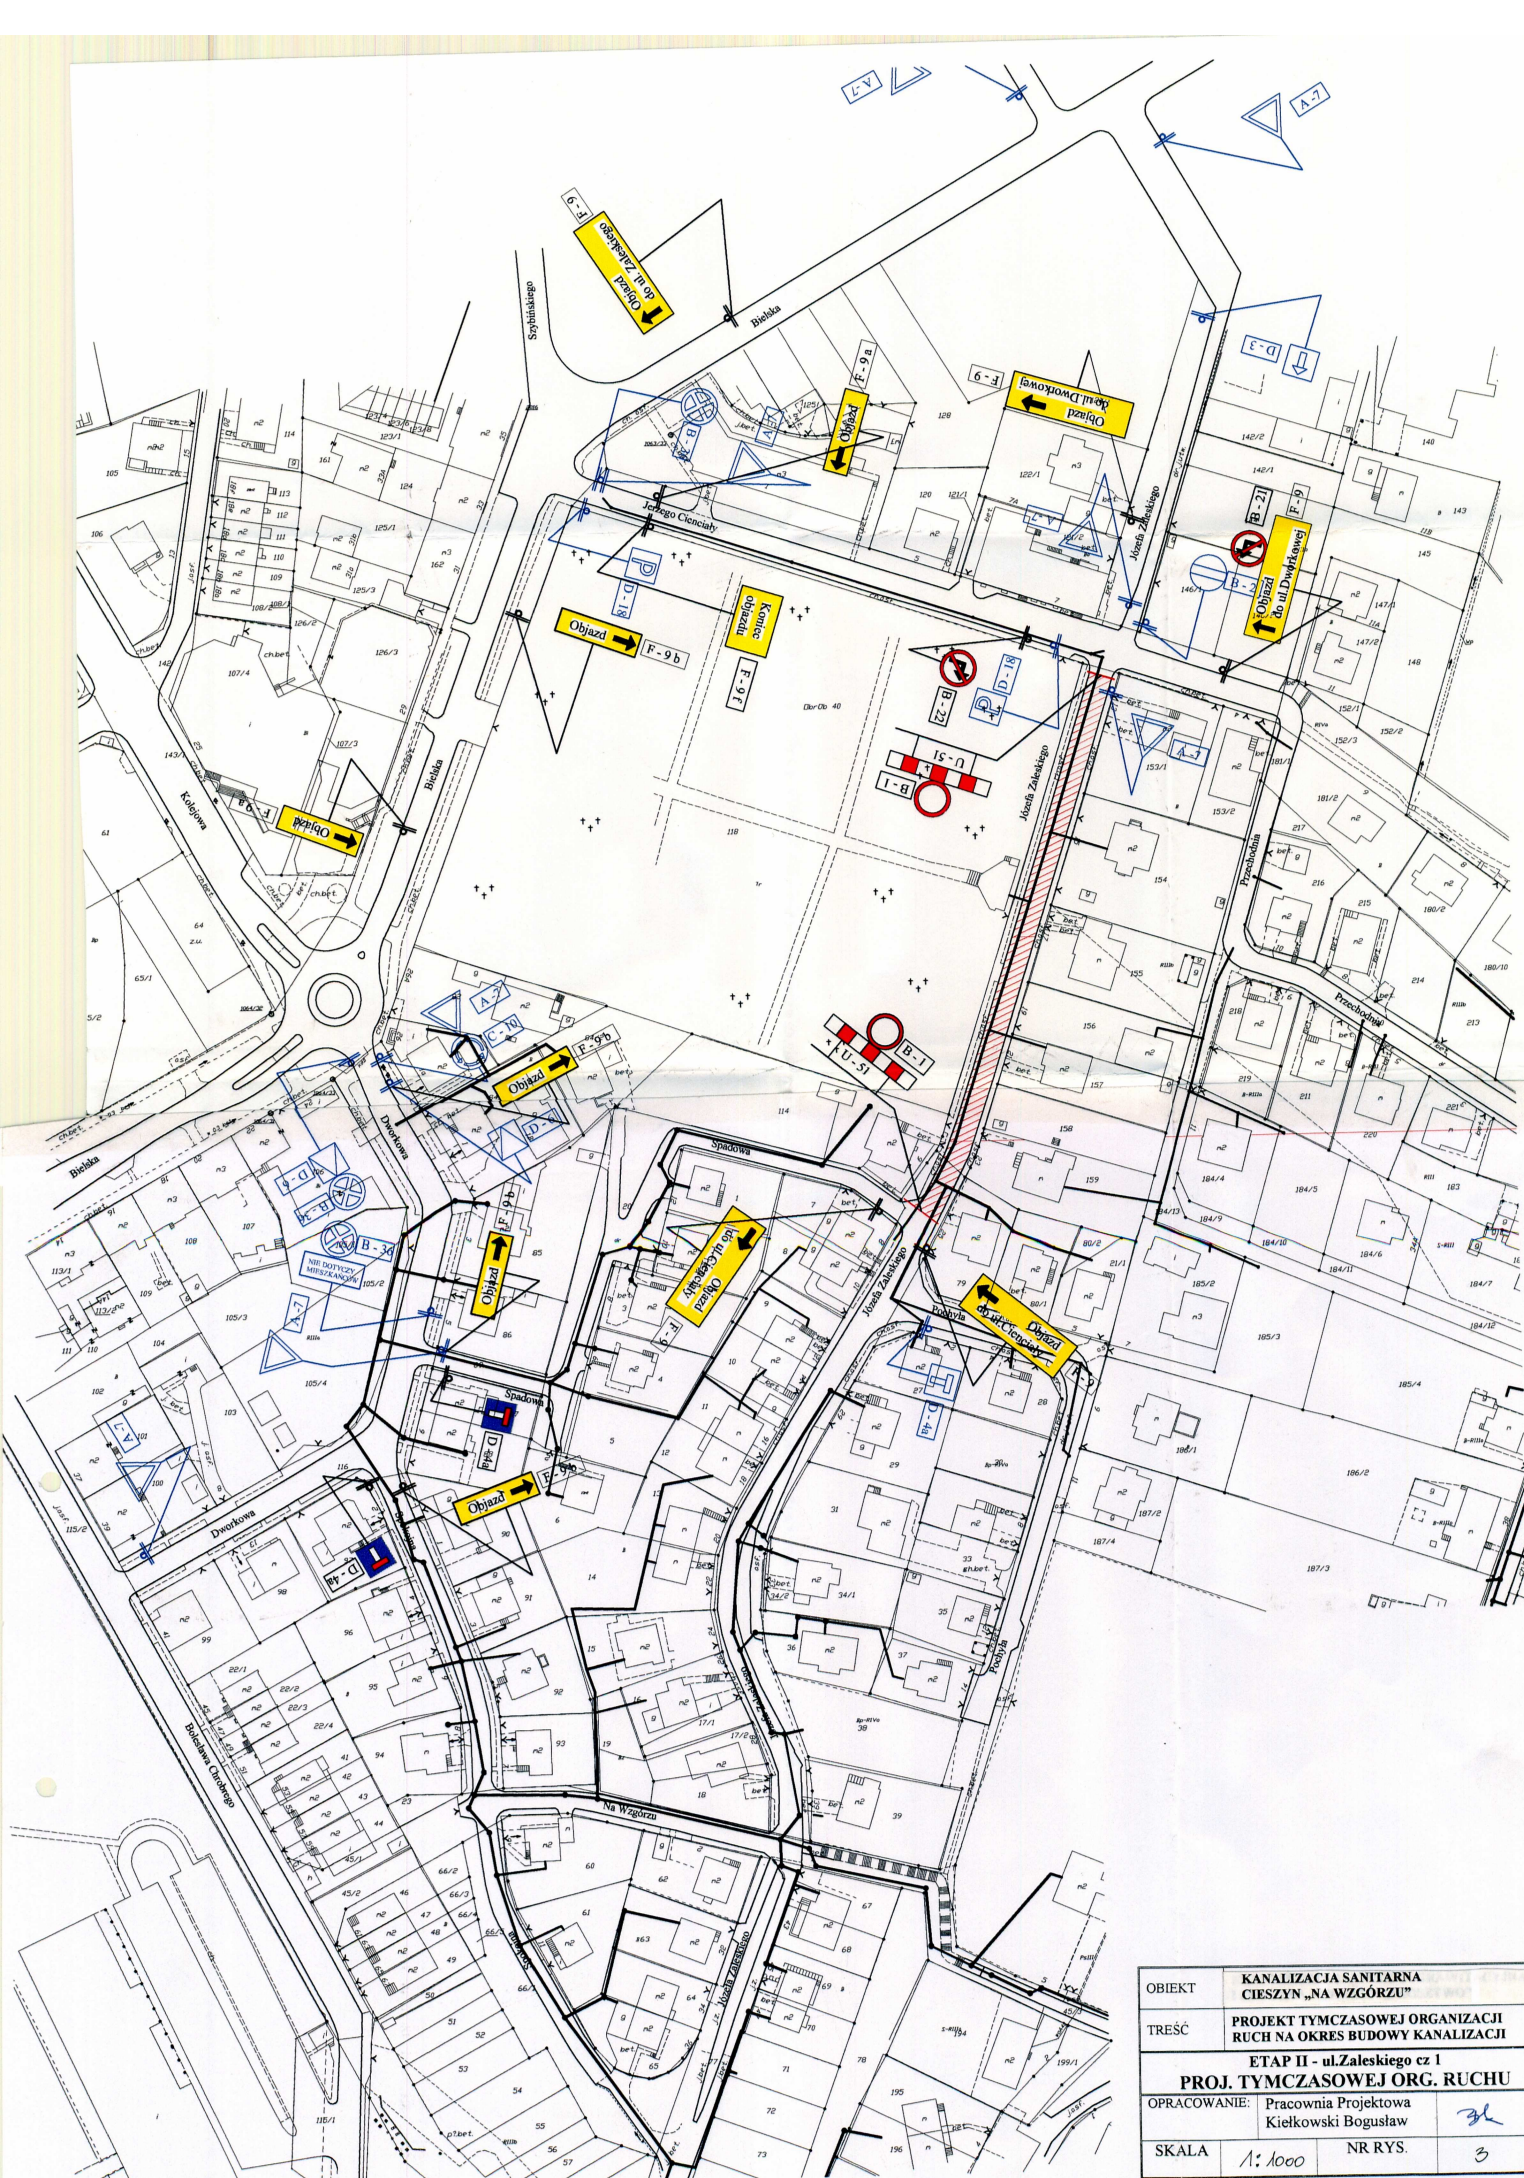

OBIEKT	KANALIZACJA SANITARNA CIESZYŃ „NA WZGÓRZU”		
TREŚĆ	PROJEKT TYMCZASOWEJ ORGANIZACJI RUCHU NA OKRES BUDOWY KANALIZACJI		
	ETAP II - ul.Zaleskiego cz 1 PROJ. TYMCZASOWEJ ORG. RUCHU		
OPRACOWANIE:	Pracownia Projektowa Kielkowski Bogusław		<i>BK</i>
SKALA	1:1000	NR RYS.	3