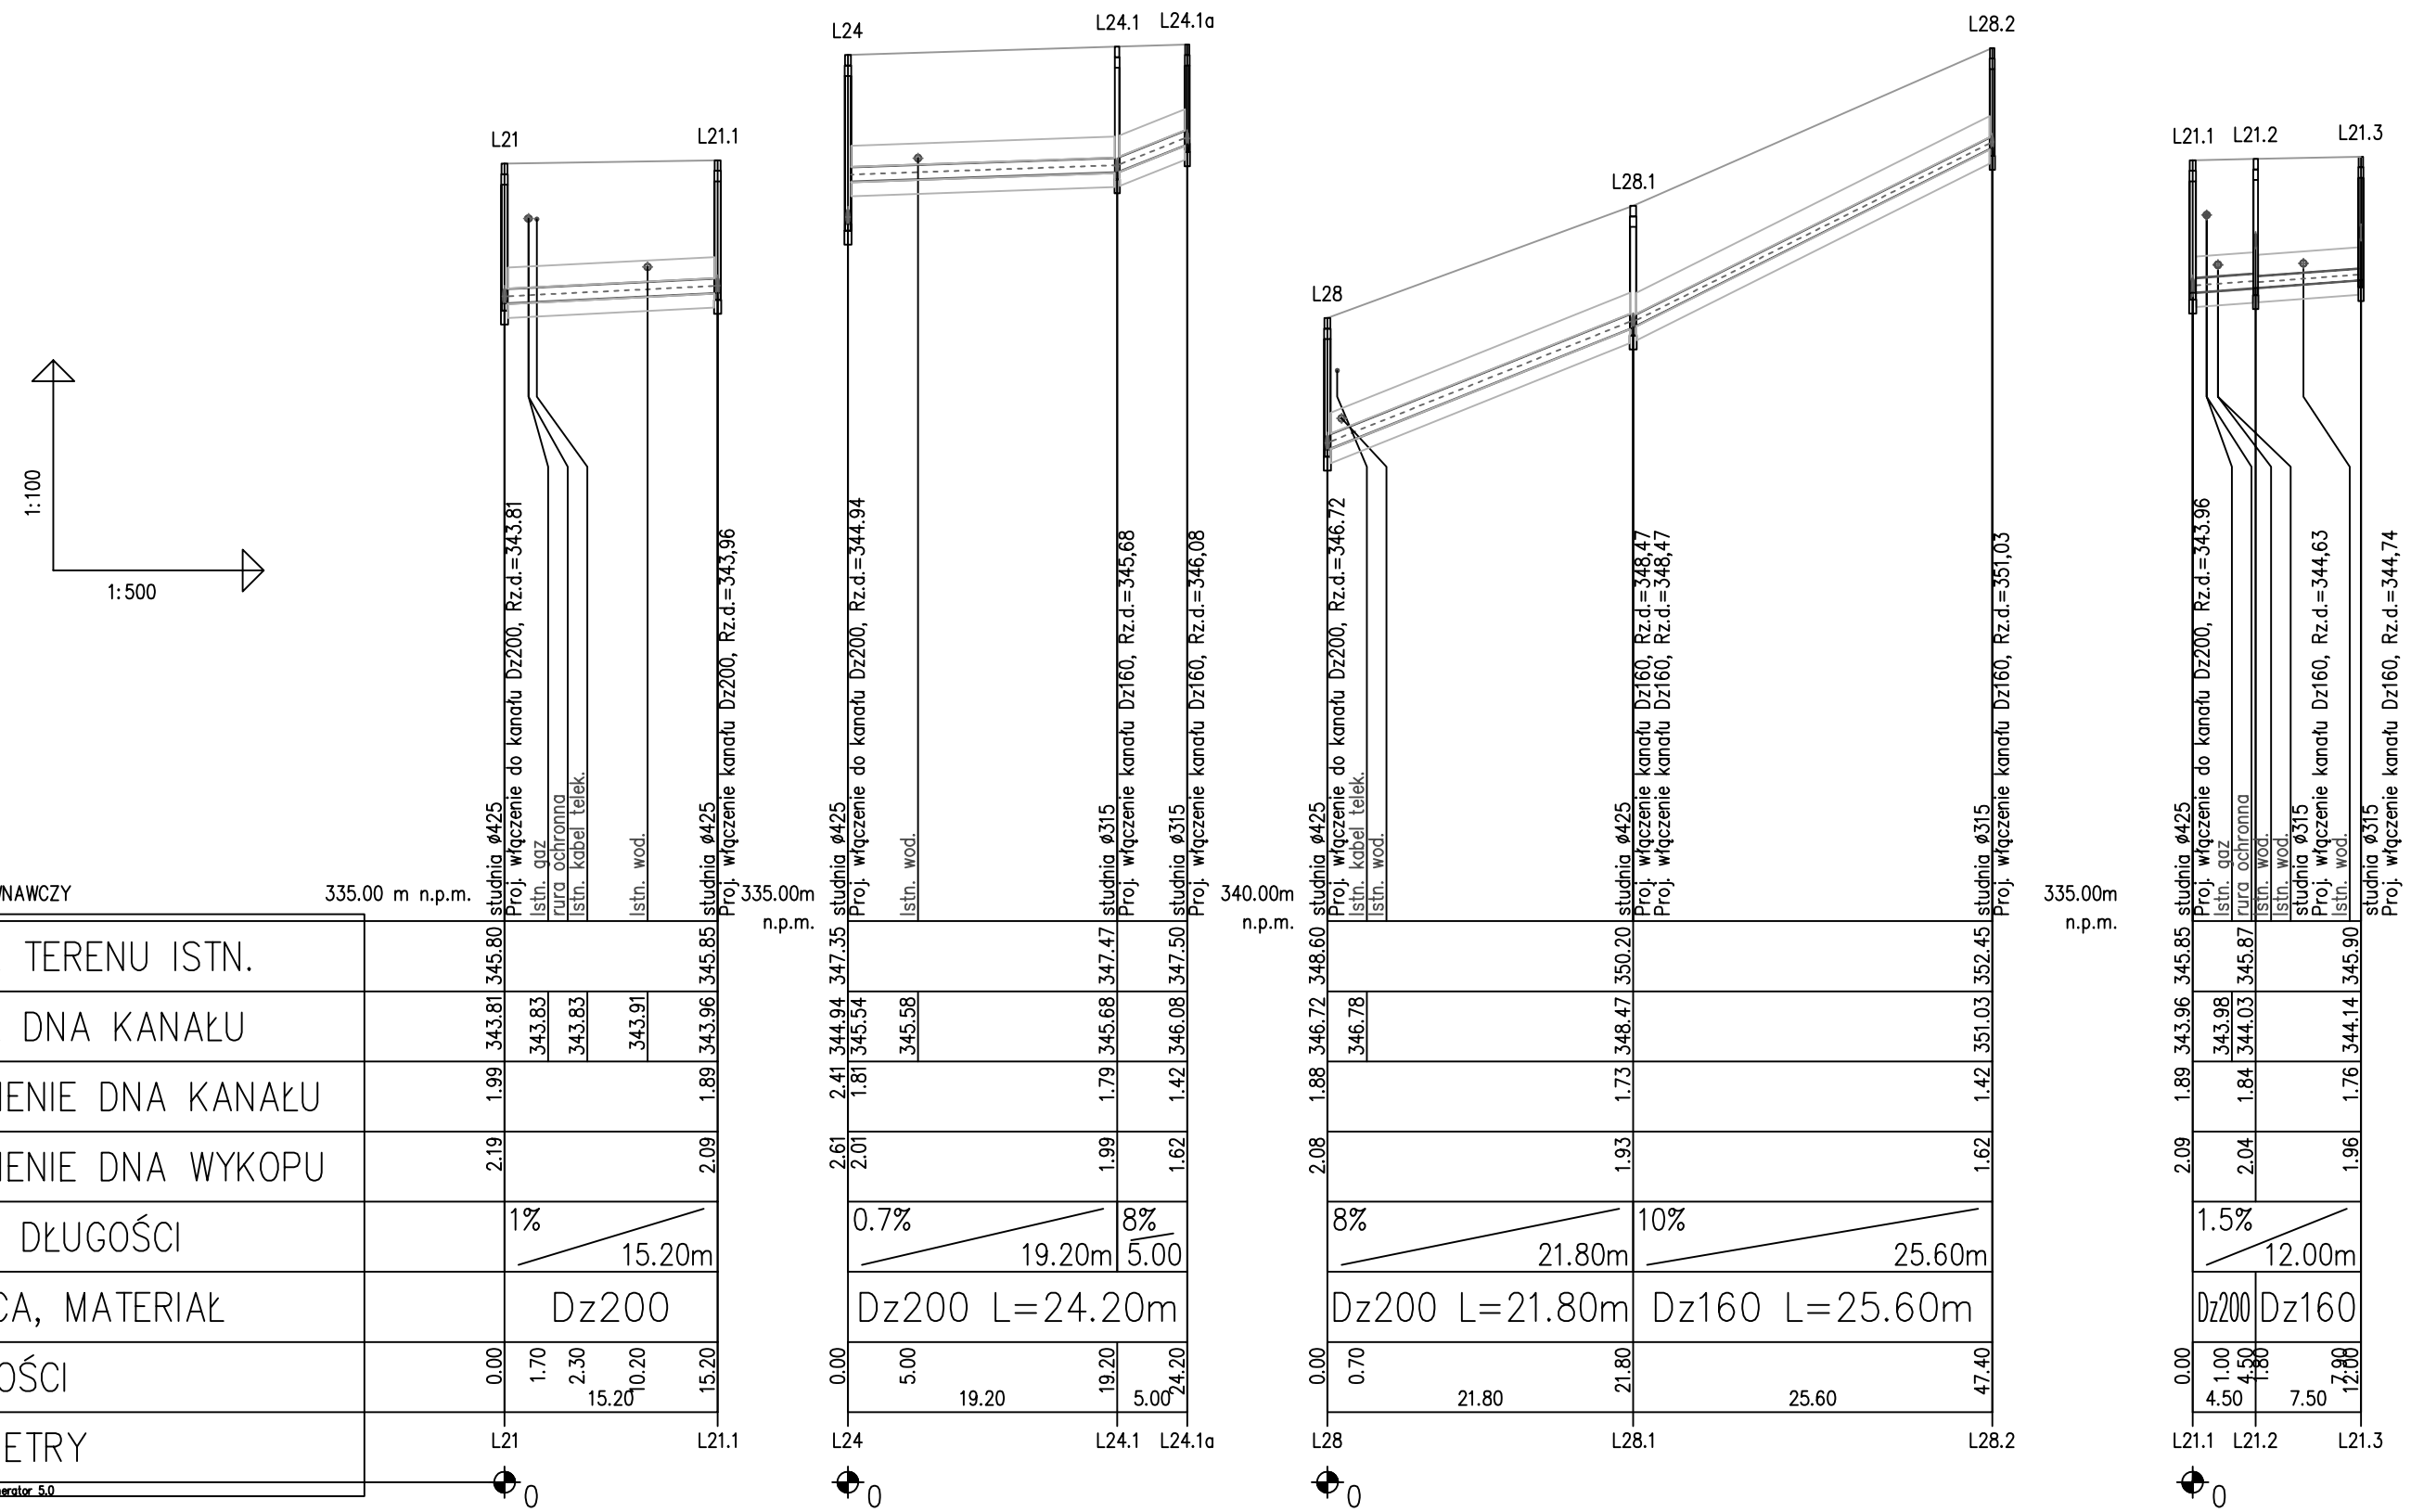

PRZEDSIĘBIORSTWO TECHNICZNO-HANDLOWE "EMI" Sp. z o.o. 43-450 USTROŃ ul. Ogrodowa 26 tel. 033 - 854 33 36	
Inwestor:	Zakład Gospodarki Komunlanej ul. Słowicza 59, 43-400 Cieszyn
Obiekt:	Cieszyn- rejon Mnisztwo
Temat proj.:	Projekt kanalizacji sanitarnej tłocznej i grawitacyjnej wraz z pompownią i drogą dojazdową
Temat rys.:	Profil podłużny kanału bocznego ciągu "L" od L21, L21.1, L24, L28, L21.1
Projektował: mgr inż. M. Sztefek 55/91	Skala 1:100/500
nr upr.	nr proj.: 23/04
Opracował: mgr inż. A. Gogółka	DATA: wrzesień 04'
mgr inż. B. Londzin	nr rys.: 63
Weryfikował: inż. E. Koboerska 159/81 nr upr.	