


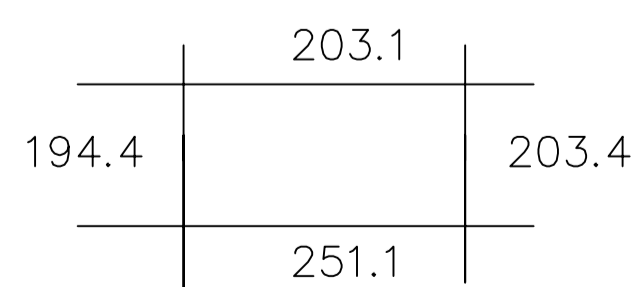

541.323.203.3



SKALA: 1:500

- | | |
|------------------|--|
| ISTNIEJĄCE | PROJEKTOWANE |
| — kabel DIALOG | — kanalizacja sanitarna grawitacyjna |
| — gazociąg | — przyłącza do budynków |
| — wodociąg | — kanalizacja sanitarna tłoczna |
| — kable energet. | — zakres opracowania |
| — kable telekom. | — kanalizacja sanitarna przewidziana do realizacji w odrębnym etapie |
| — kanalizacja | |

| | |
|---|--------------------|
| PRZEDSIĘBIORSTWO TECHNICZNO-HANDLOWE "EMI" Sp. z o.o. 43-450 USTRON ul. Ogrodowa 26 tel. 033 - 854 33 36 | |
| Inwestor: Zakład Gospodarki Komunalnej ul. Słowicka 59, 43-400 Cieszyń | |
| Objekt: Rejon Mnisztwo | |
| Temat proj.: Projekt kanalizacji sanitarnej tłocznej i grawitacyjnej wraz z pompownią i drogą dojazdową | |
| Temat rys.: Plan sytuacyjny | |
| Projektował: mgr inż. M. Sztetek | Skala 1:500 |
| nr upr. 55/91 | nr proj.: 23/03 |
| Opracował: mgr inż. A. Gogółka | DATA: wrzesień 04' |
| mgr inż. B. Londzin | nr rys.: 3n |
| Weryfikował: inż. E. Kobierska | |
| nr upr. 169/81 | |