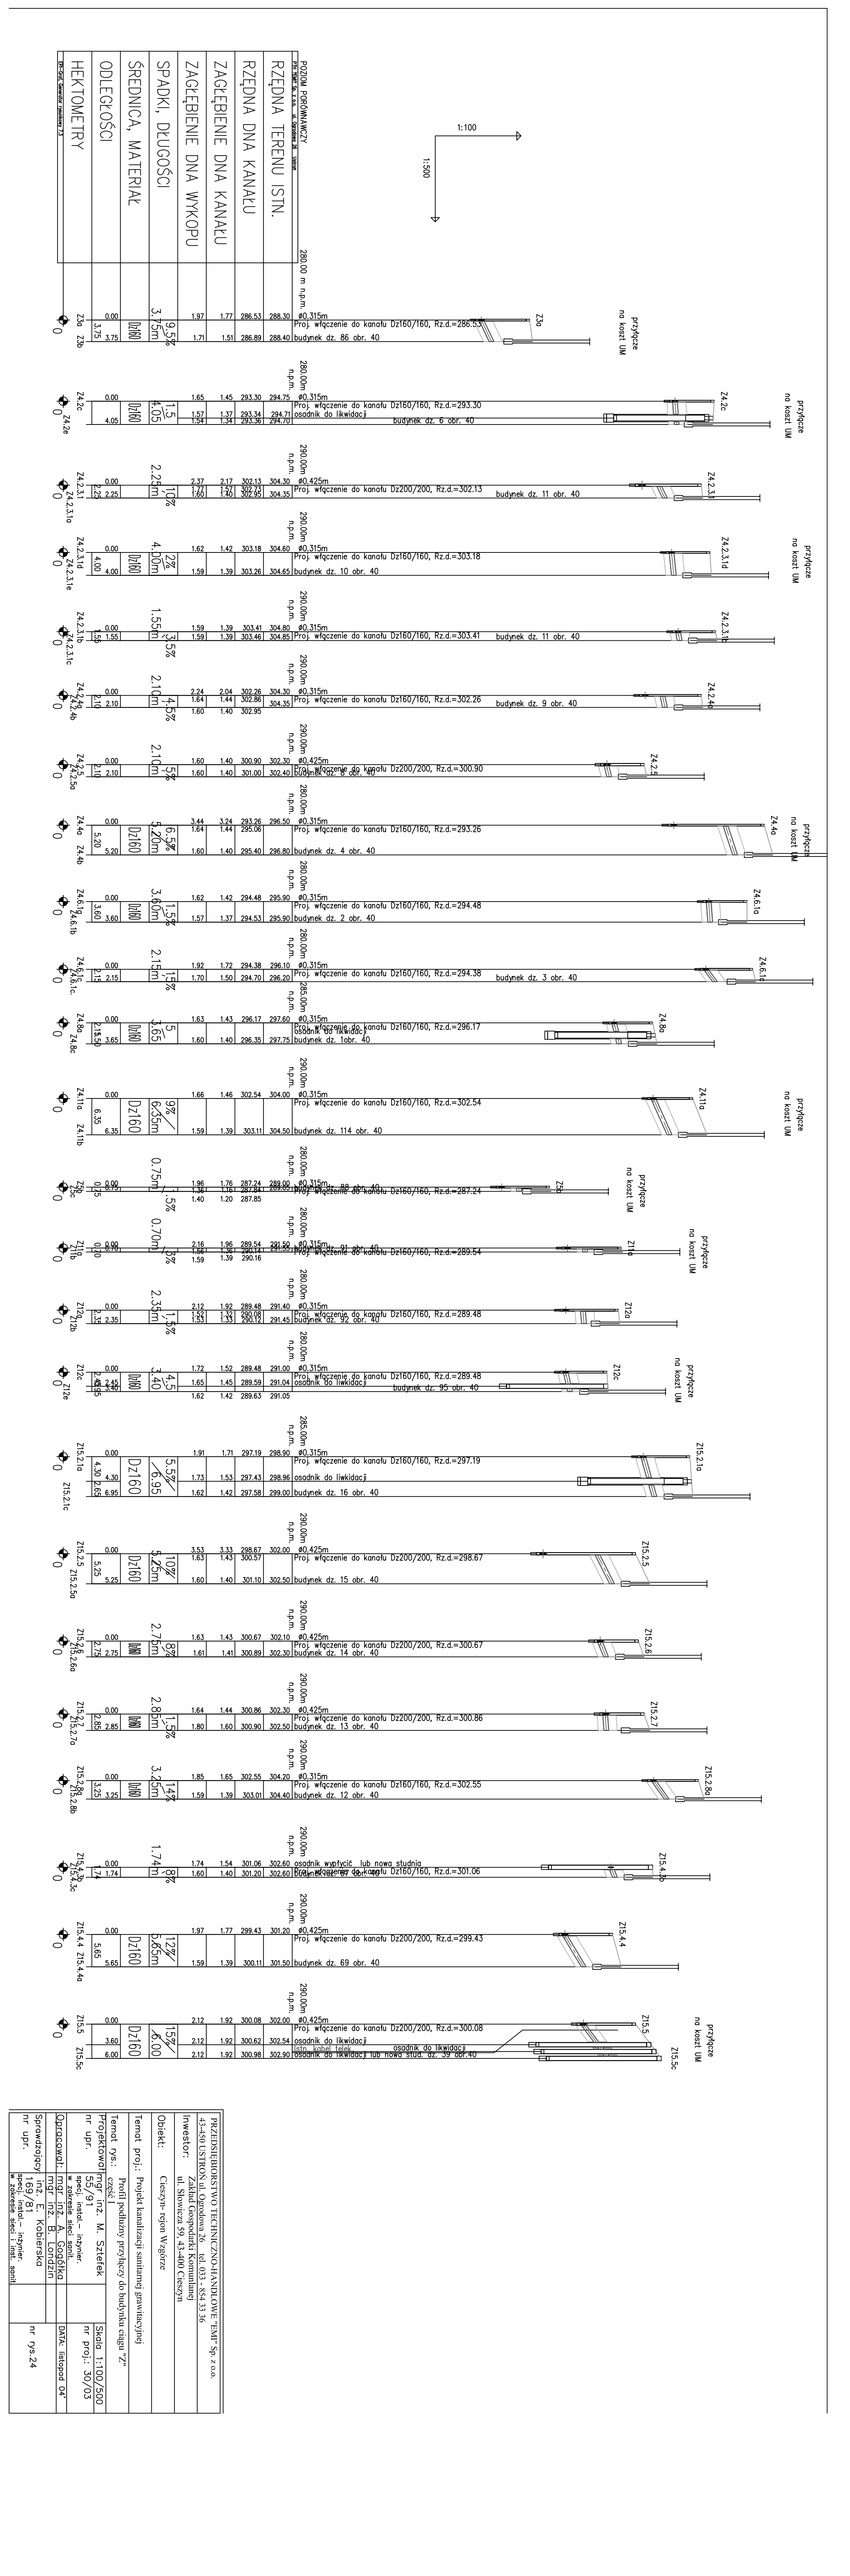

PRZEDSIĘBIORSTWO TECHNICZNO-HANDLOWE "EMP" Sp. z o.o.
43-450 USTROŃ ul. Ogrodowa 26 tel. 033 - 854 33 96

Inwestor: Zakład Gospodarki Komunalnej
ul. Słowiczej 59, 43-400 Cieszyn

Obiekt: Cieszyn- rejon Wygorze

Temat proj.: Projekt kanalizacji sanitarnej grawitacyjnej

Temat rys.: Profil podłużny przyłączy do budynku ciąg "Z"

Projektował: inż. M. Szlefek
sprawdził: inżynier

Opracowali: mgr inż. A. Gogółka
mgr inż. B. Lordzin

Sprawdził(a): mgr inż. E. Kobierska
upr. 162/91 instal. – inżynier
specj. instal. – inżynier
w zakresie sieci i instal. sanit.

Skala: 1:100/500
nr proj.: 30/03
DATA: listopad 04'
nr rys.24