
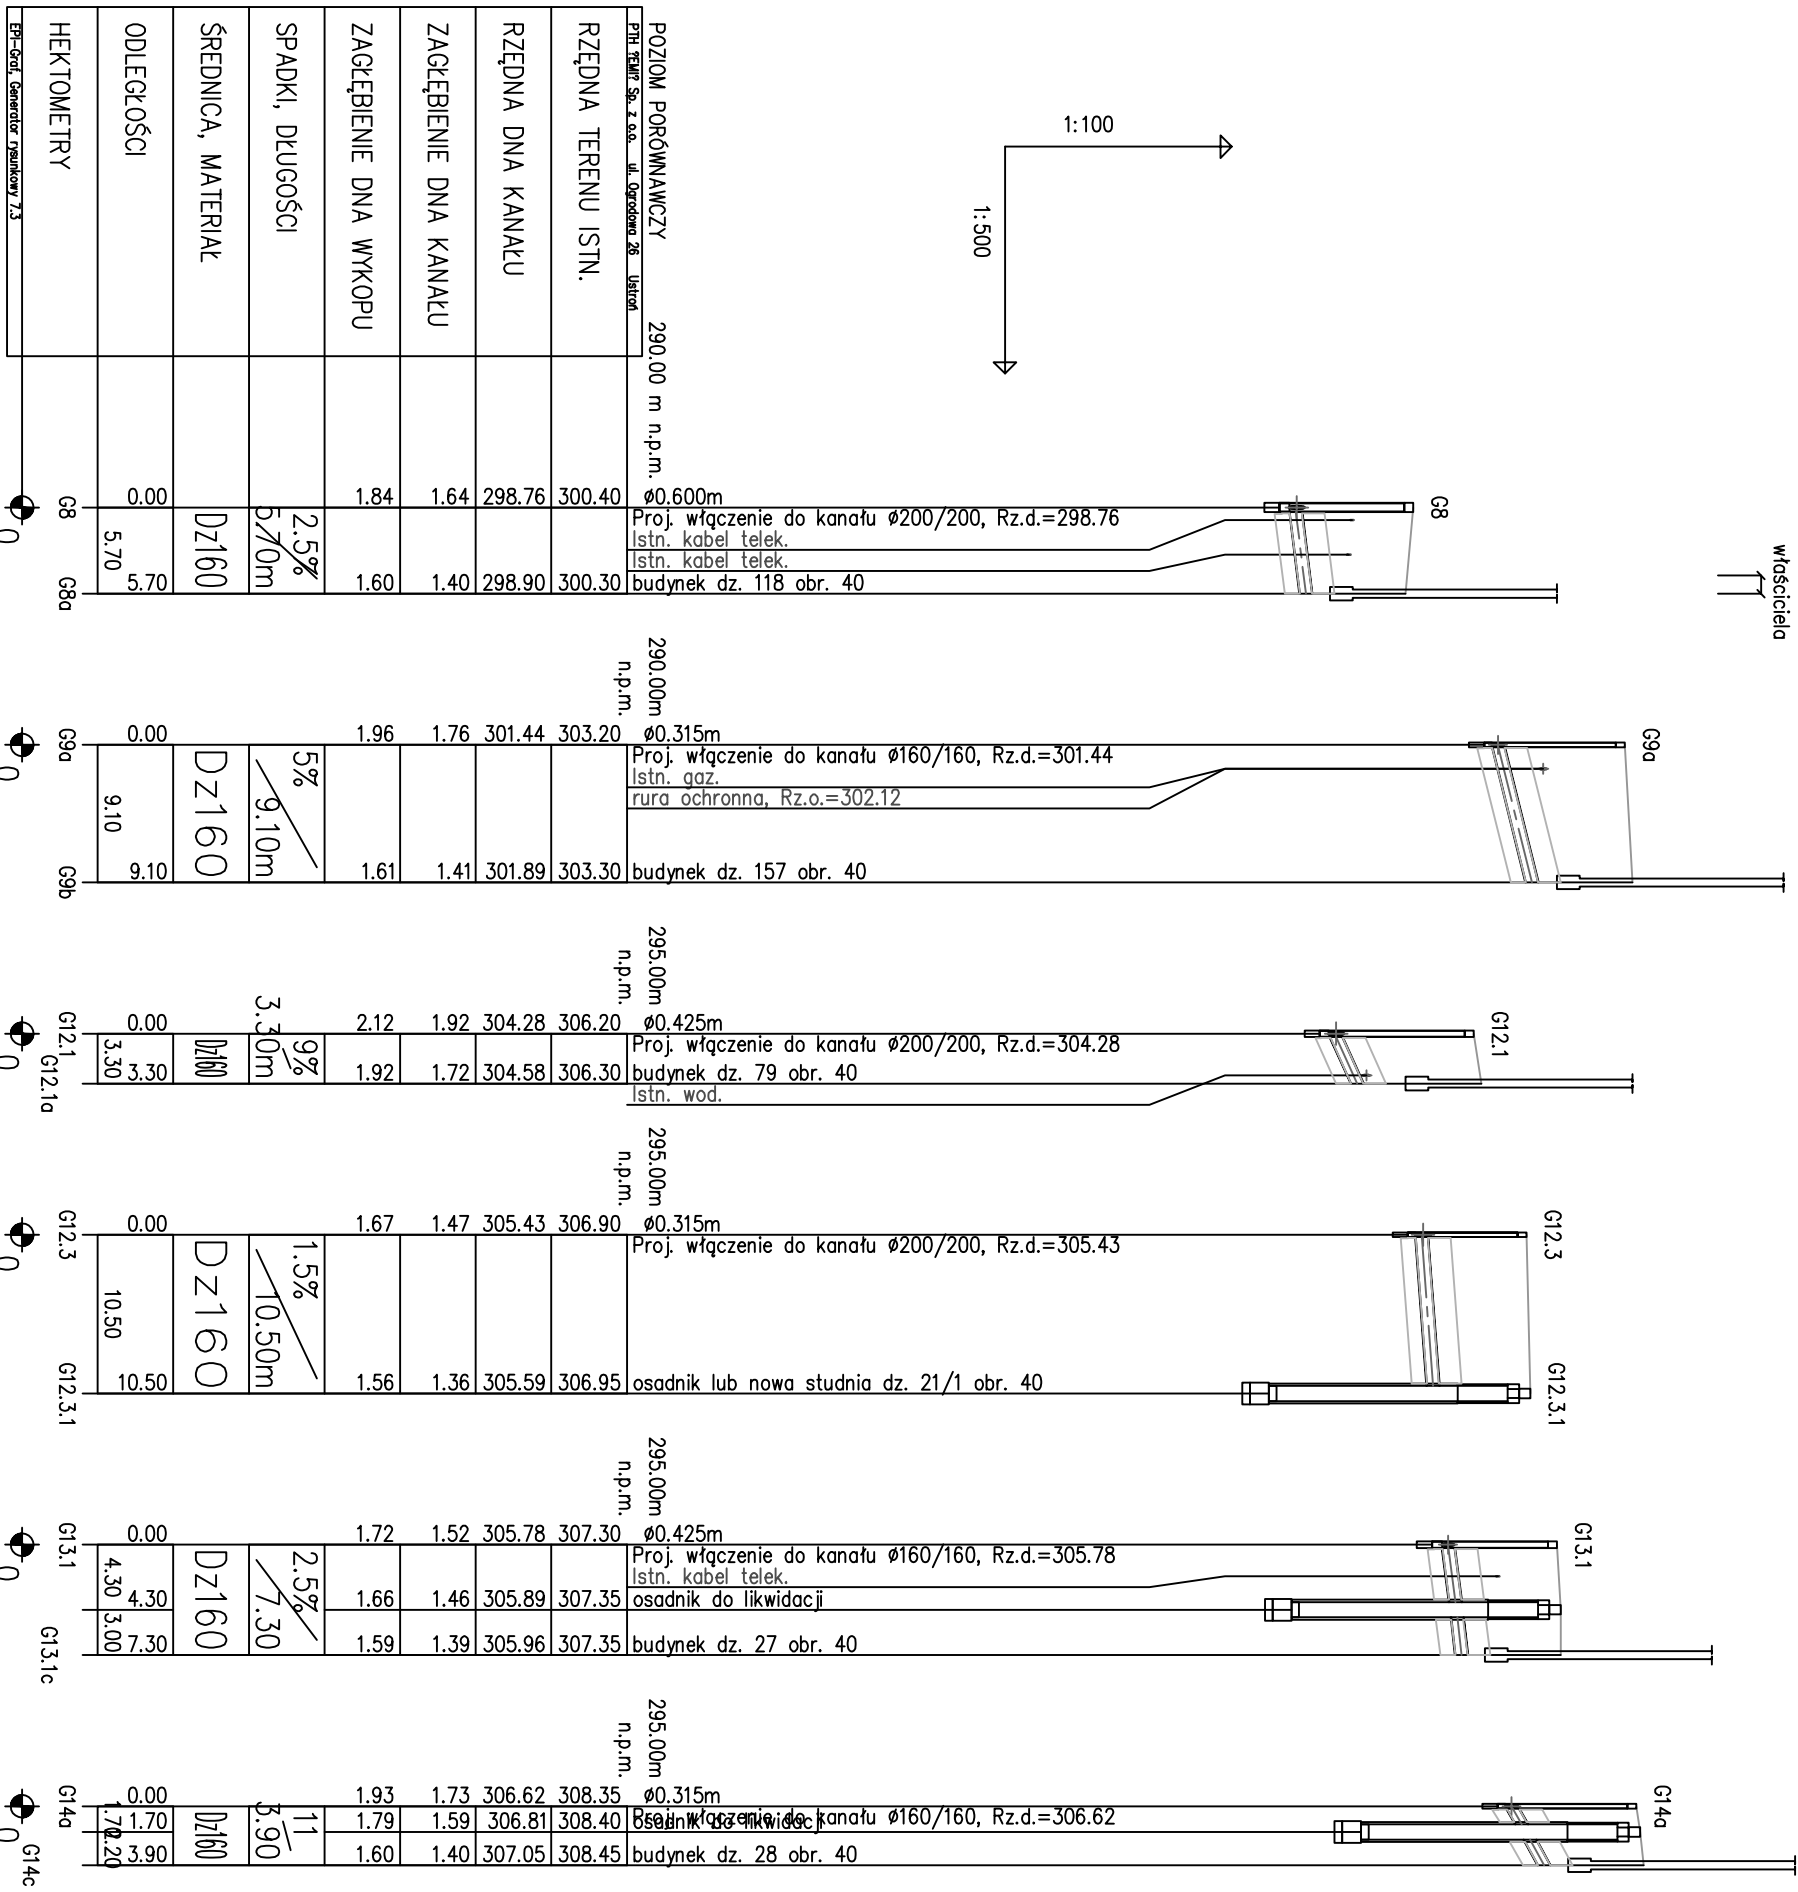


na koszt  
właściciela

na koszt właściciela działki

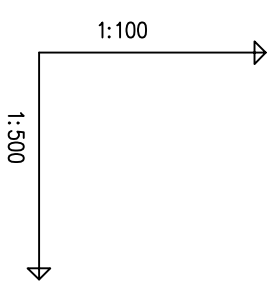

PRZEDSIĘBIORSTWO TECHNICZNO-HANDLOWE "EMI" Sp. z o.o. 43-450 USTRONŃ ul. Ogrodowa 26 tel. 033 - 854 33 36	
Inwestor: Zakład Gospodarki Komunalnej ul. Słowicza 59, 43-400 Cieszyn	
Objekt: Cieszyn-rejon Wzgórze	
Temat proj.: Projekt kanalizacji sanitarnej grawitacyjnej	
Temat rys.: Profil podłużny przyłączy do budynku ciągu "G"	
Projektował: mgr inż. M. Sztetek nr upr. 55/91	Skala 1:100/500 nr proj.: 30/03
Opracował: mgr inż. A. Gogółka mgr inż. B. Londzin	DATA: listopad 04'
Sprawdzający: inż. E. Kobińska nr upr. 169/81	nr rys. 14
W zakresie sieci i inst. sanit.	