Do realizacji
w odrębnym etapie

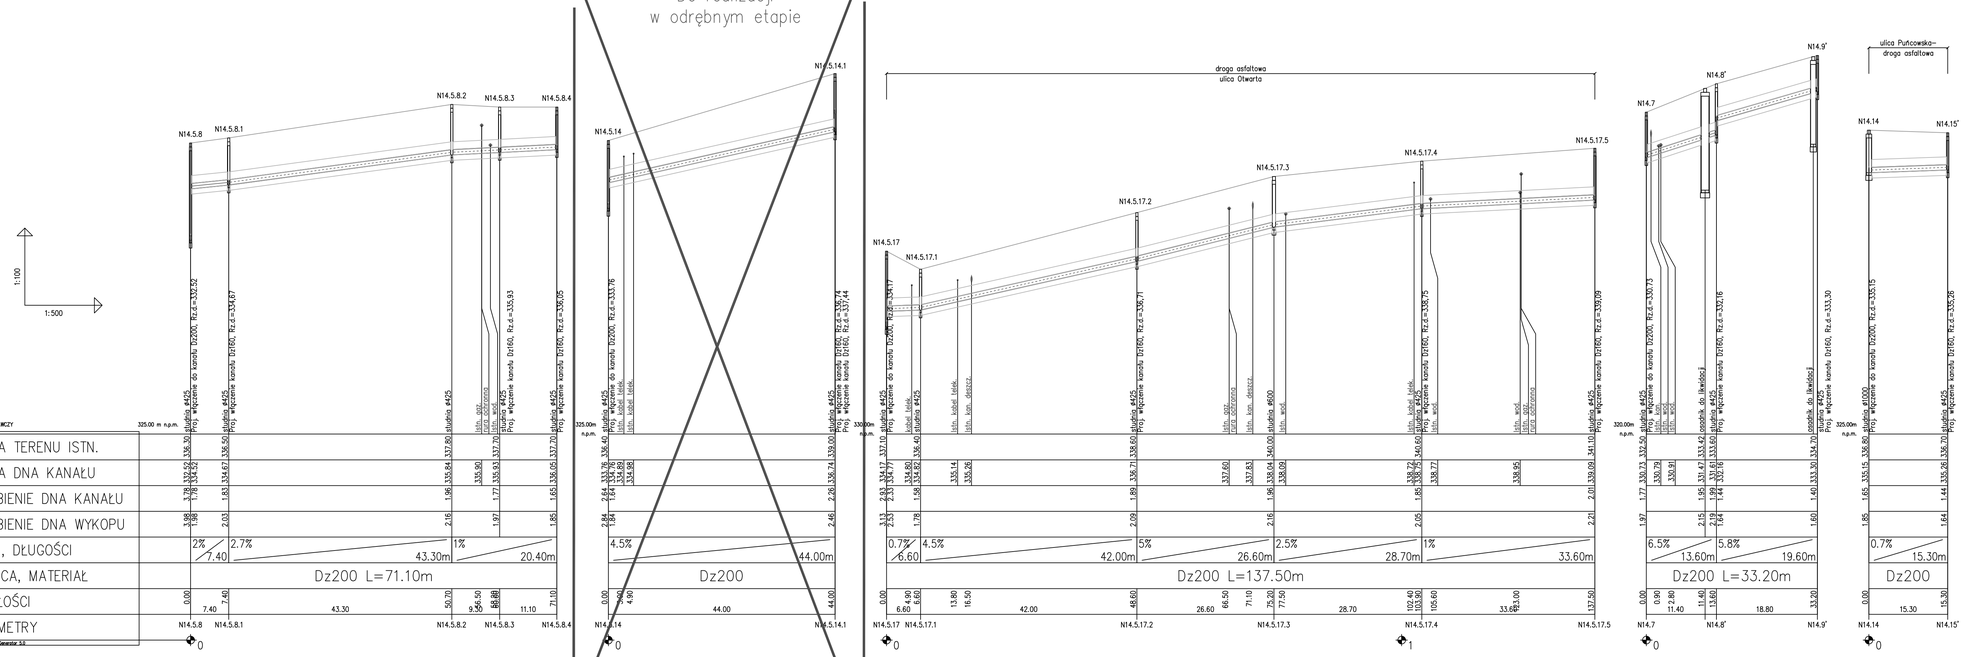


| | |
|---|---|
| PRZEDSIĘBIORSTWO TECHNICZNO-HANDLOWE "EMI" Sp. z o.o. 43-450 USTROŃ ul. Ogrodowa 26 tel. 033 - 854 33 36 | |
| Inwestor: | Zakład Gospodarki Komunalnej ul. Słowicza 59, 43-400 Cieszyn |
| Obiekt: | Cieszyn- rejon Mniszwo |
| Temat proj.: | Projekt kanalizacji sanitarnej tłocznej i grawitacyjnej wraz z pompownią i drogą dojazdową |
| Temat rys.: | Profil podłużny kanału bocznego ciągu "N" od N14.5.8, N14.5.14, N14.5.17, N14.7, N14.14 |
| Projektował: nr upr. | mgr inż. M. Sztefek 55/91 — Skala 1:100/500 — nr proj.: 23/04 |
| Opracował: | mgr inż. A. Gogółka — DATA: wrzesień 04' |
| | mgr inż. B. Londzin — nr rys.:96 |
| Weryfikował: nr upr. | inż. E. Kobierska 159/81 |