Nr pola	1			2	3			
Nr odpływu					1	2	3	4
Przeznaczenie	Zasilanie podstawowe	Sygnalizacja obecności faz	Ochrona przepięciowa– I+II stopień	Kompensacja mocy biernej	TO1 (tab. oddziałowa)	TO2 (tab. oddziałowa)	TO3 (tab. oddziałowa)	TO4 (tab. oddziałowa)
Moc [kW]	86,5/43,7				14,5/6,4	15,8/8,1	12,1/6,1	10,3/4,9
Prąd [A]	66,2				12,0	15,6	11,9	9,5
Nr schematu zasadniczego								
Nr kabla	Z–1				RG–1	RG–2	RG–3	RG–4

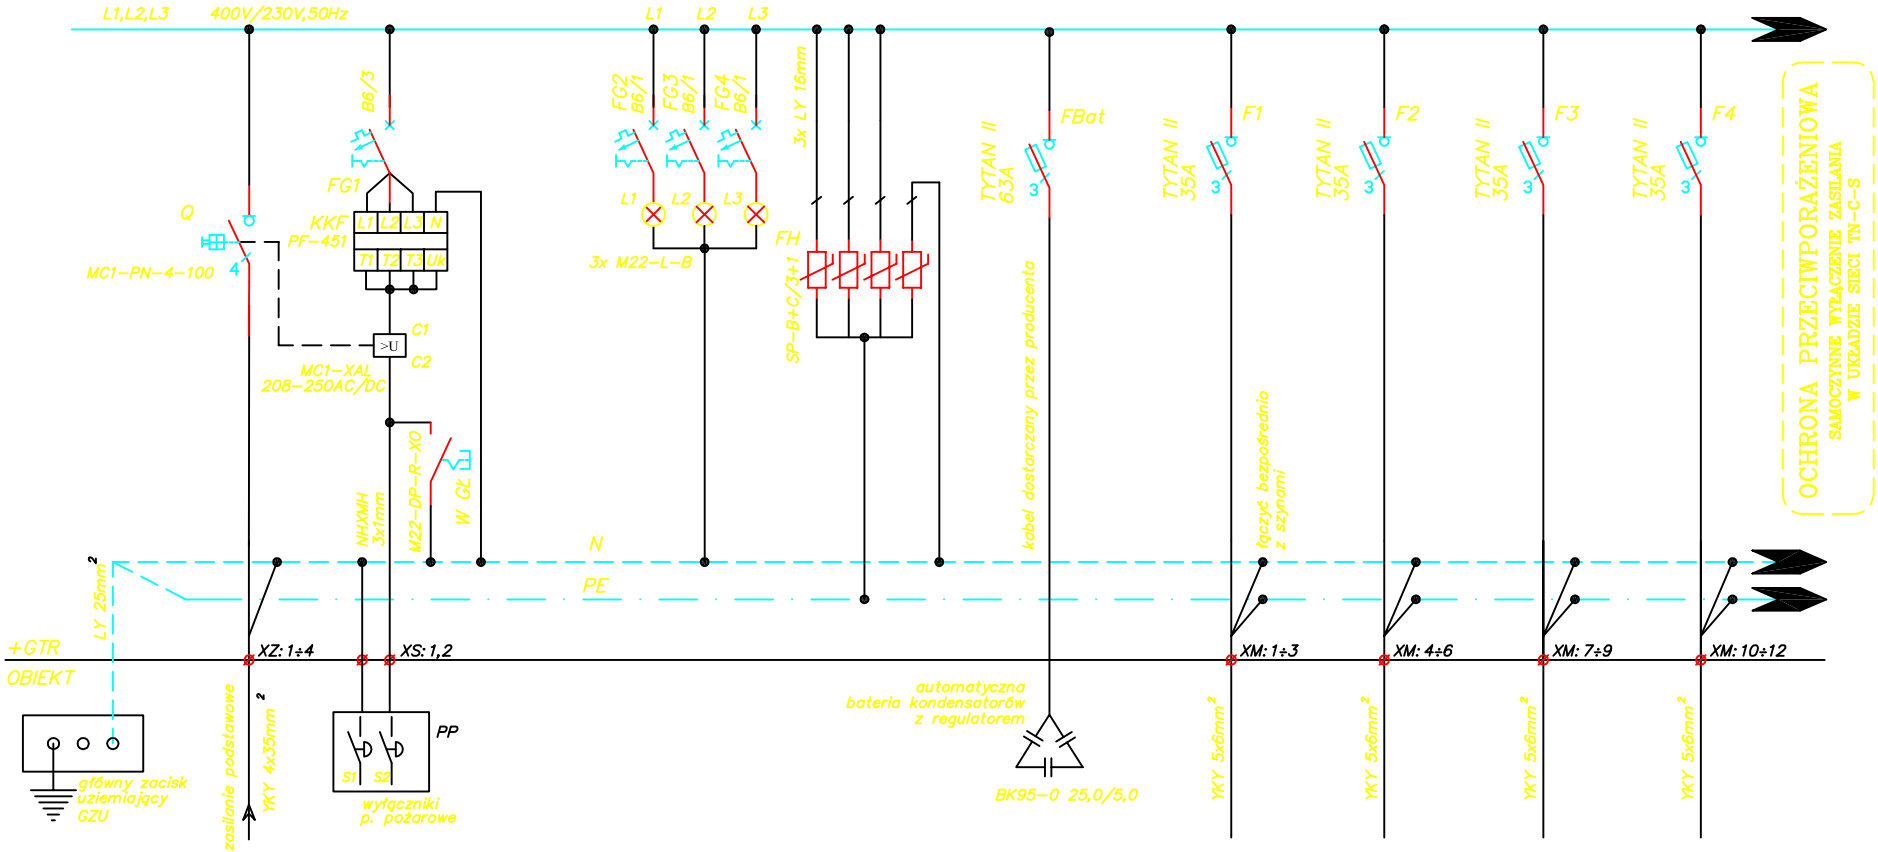

PRACOWNIA ARCHITEKTONICZNO–URBANISTYCZNA A3, 44–100 GLIWICE UL.BEDNARSKA 4 tel: 032 238 96 85

TEMAT PROJEKTU:	ZMIANA SPOSOBU UŻYTKOWANIA BUDYNKU PRZEDSZKOLA NR 19 W CIESZYNIE POŁĄCZONA Z TERMOMODERNIZACJĄ BUDYNKU	PROJEKTOWAL:	mgr inz. B. Pokomeda upr. bud. nr SLK/0998/POOE/05
ADRES:	CIESZYN,UL.SKRAJNA 5		
TEMAT RYSUNKU:	ROZDZIELNIA GŁÓWNA RG Schemat strukturalny	SPRAWDZIŁ:	Jan Machoński upr. bud. nr 640/76
INWESTOR:	URZĄD MIEJSKI W CIESZYNIE 43–400 CIESZYN,RYNEK 1		
FAZA/BRANZA: PW/ELEKTR.	DATA: styczeń 2008 / SKALA:	NR RYSUNKU:	E–2 (ark. 1/2)