Tablica oddziałowa TO3 – schemat strukturalny

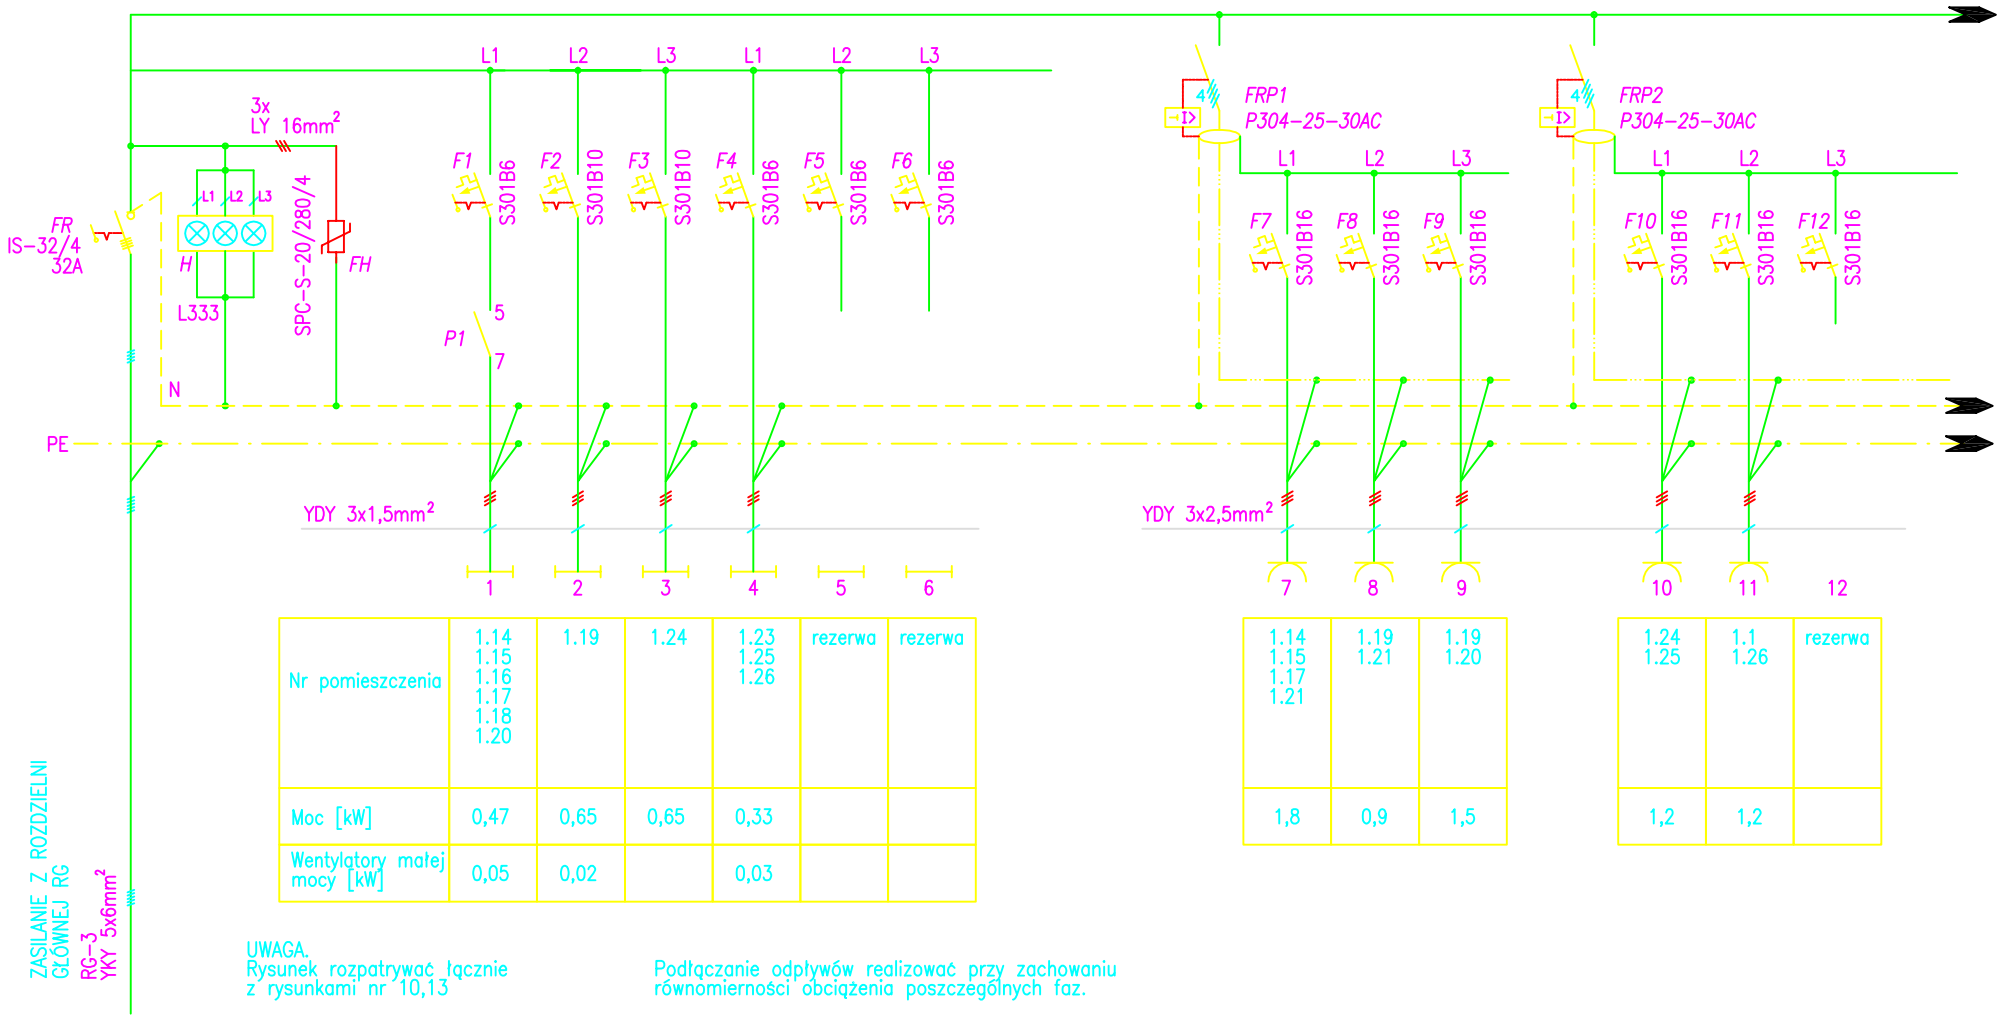

Nr pomieszczenia	1.14 1.15 1.16 1.17 1.18 1.20	1.19	1.24	1.23 1.25 1.26	rezerwa	rezerwa
Moc [kW]	0,47	0,65	0,65	0,33		
Wentylatory małej mocy [kW]	0,05	0,02		0,03		

1.14 1.15 1.17 1.21	1.19 1.21	1.19 1.20
1,8	0,9	1,5

1.24 1.25	1.1 1.26	rezerwa
1,2	1,2	

UWAGA.
Rysunek rozpatrywać łącznie z rysunkami nr 10,13

Podłączanie odpływów realizować przy zachowaniu równomierności obciążenia poszczególnych faz.

PRACOWNIA ARCHITEKTONICZNO–URBANISTYCZNA A3, 44–100 GLIWICE UL.BEDNARSKA 4 tel: 032 238 96 85

TEMAT PROJEKTU:	ZMIANA SPOSOBU UŻYTKOWANIA BUDYNKU PRZEDSZKOLA NR 19 W CIESZYNIE POŁĄCZONA Z TERMOMODERNIZACJĄ BUDYNKU	PROJEKTOWAL:	mgr inz. B. Pokomeda upr. bud. nr SLK/0998/POOE/05
ADRES:	CIESZYN,UL.SKRAJNA 5		
TEMAT RYSUNKU:	TABLICA ODDZIAŁOWA TO3 Struktura i widok	SPRAWDZIŁ:	Jan Machoński upr. bud. nr 640/76
INWESTOR:	URZĄD MIEJSKI W CIESZYNIE 43–400 CIESZYN,RYNEK 1		
FAZA/BRANZA: PW/ELEKTR.	DATA: styczeń 2008 / SKALA:	NR RYSUNKU:	E–6 (ark. 1/2)