KLATKA SCHODOWA – K1
PRZEDSZKOLE

PRZEKRÓJ

RZUT

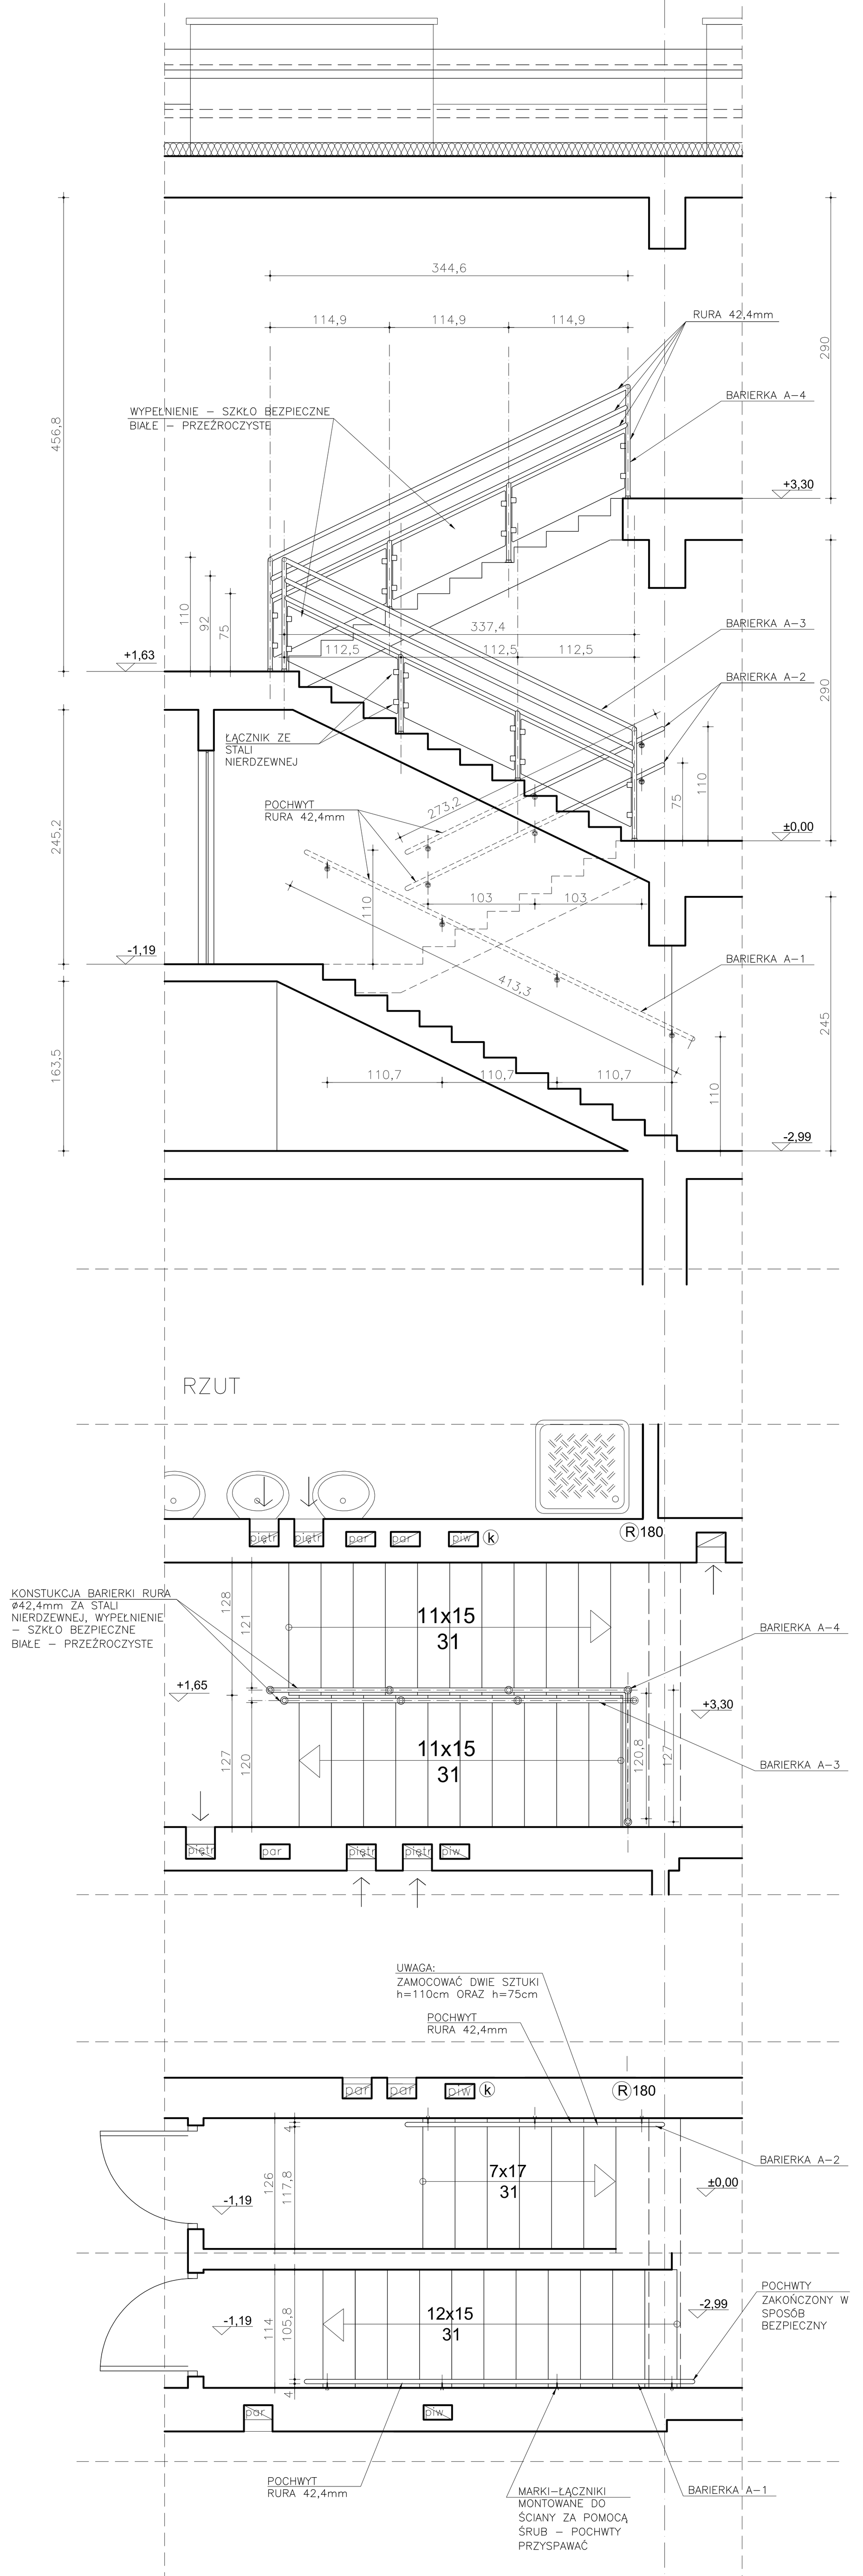

WYPEŁNIENIA BARIERKI A–4

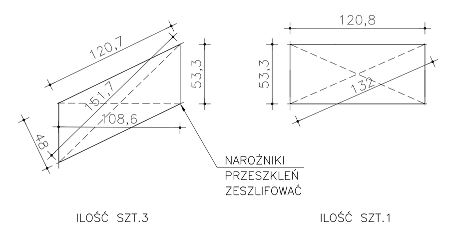

WYPEŁNIENIA BARIERKI A–3

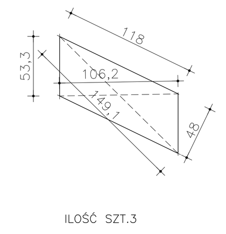

WYPEŁNIENIA BARIERKI B–4

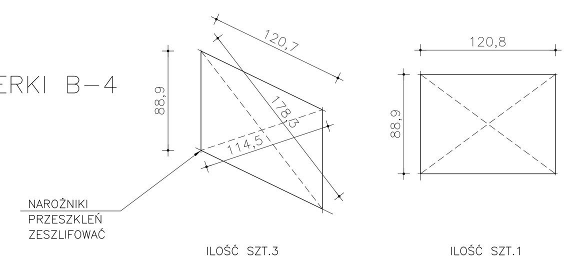

WYPEŁNIENIA BARIERKI B–3

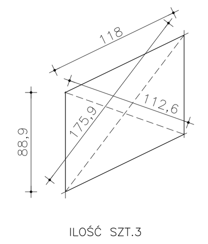

UWAGA:
1. WSZYSTKIE WYMIARY SPRAWDZIĆ NA BUDOWIE
2. PRZED WYKONANIEM SPRAWDZIĆ STAN ISTNIEJĄCY
3. BALUSTRADY WYKONAĆ ZE STALI NIERDZEWNEJ WYPEŁNIENIE STANOWI SZKŁO BEZPIECZNE MONTOWANE ZA POMOCĄ ŁĄCZNIKÓW SPAWANYCH DO SŁUPKÓW
4. BALUSTRADĘ MONTOWAĆ ZA POMOCĄ MAREK–ŁĄCZNIKÓW
5. WIELKOŚĆ I RODZAJ ŚRUB DOBRAĆ DO RODZAJU IST. POWIERZCHNI MONTAŻOWEJ
6. POCHWYTY ZAKAŃCZAĆ W SPOSÓB BEZPIECZNY
7. SCHODY WYŁOŻYĆ WYKŁADNINĄ PCV
8. KRAWĘDZIE STOPNIC WZMOCNIĆ KARBOWANYMI KATOWNIKAMI ZE STALI NIERDZEWNEJ

KLATKA SCHODOWA – K2
MOPS

PRZEKRÓJ

RZUT

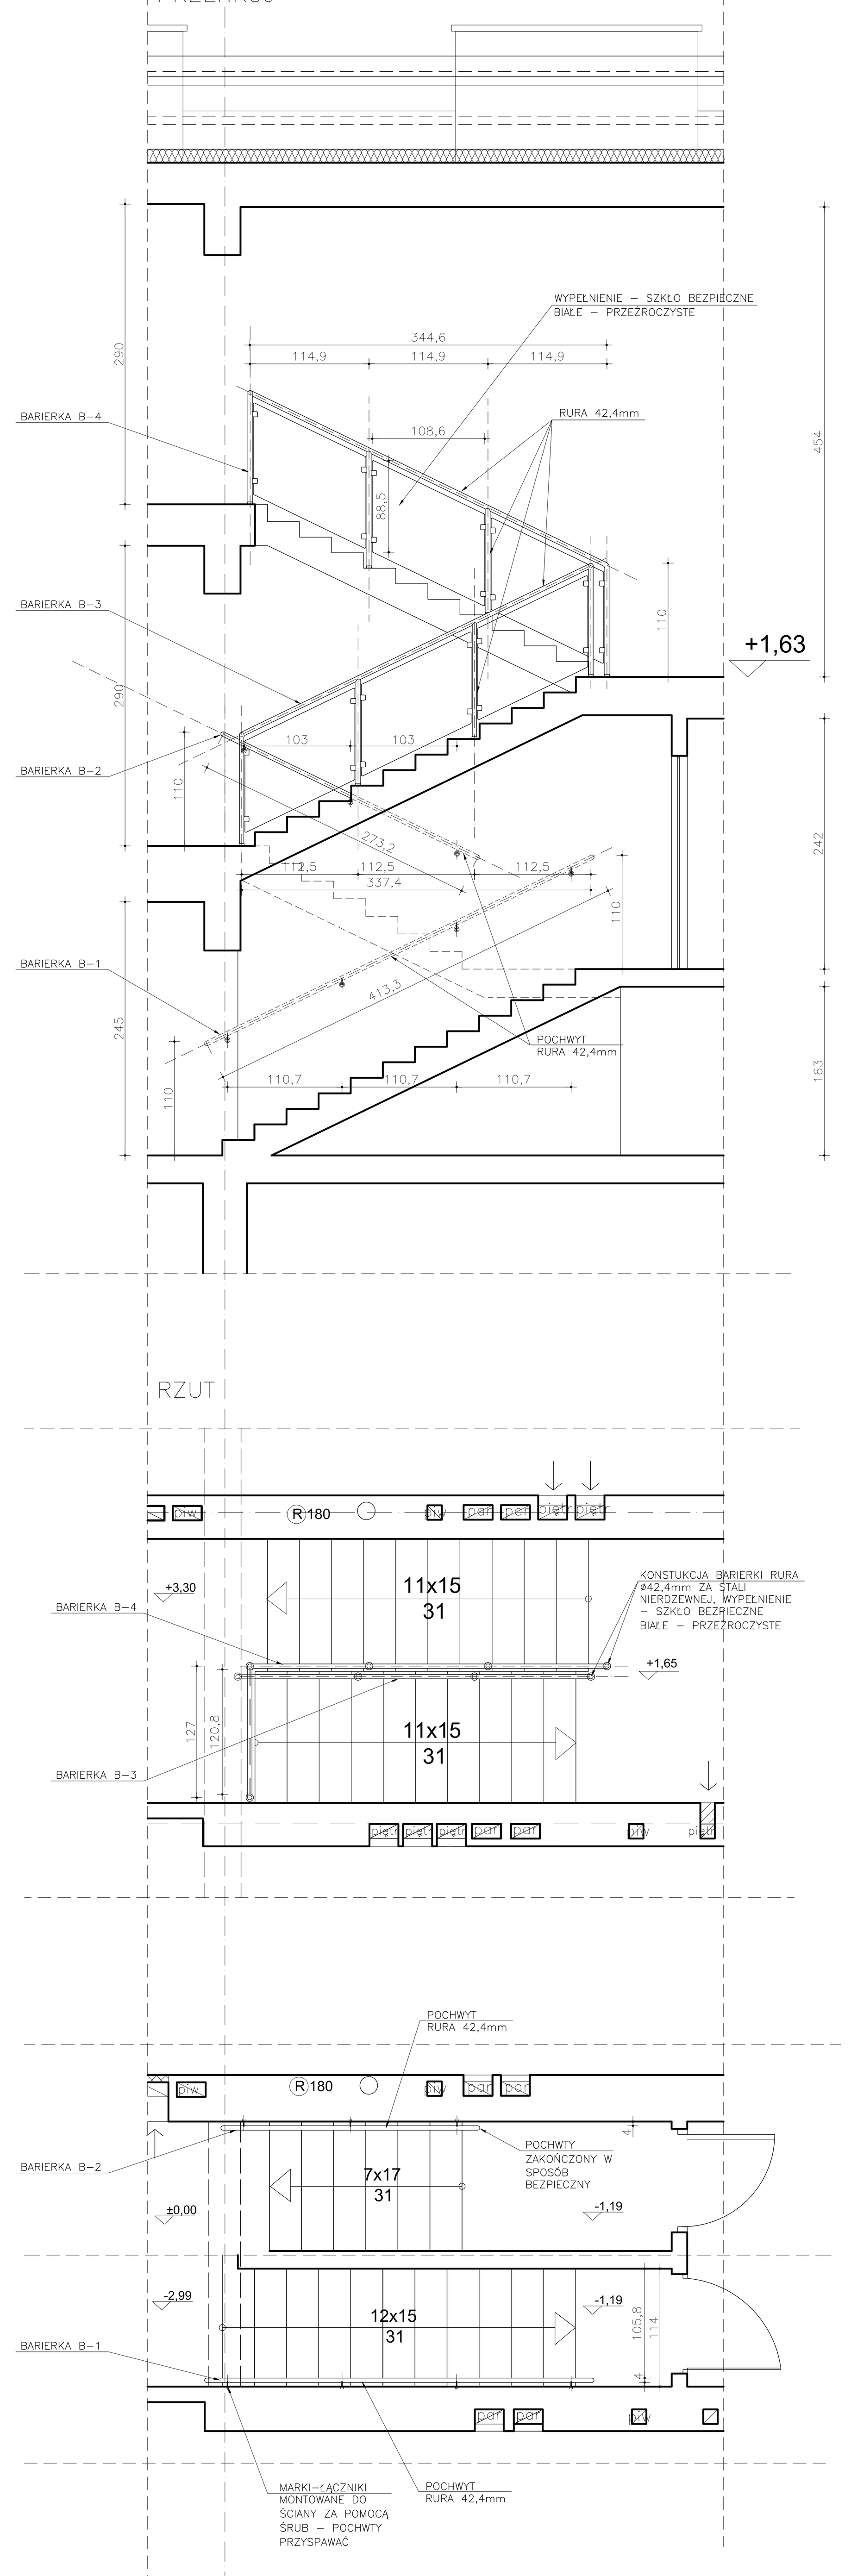

PRACOWNIA ARCHITEKTONICZNO–URBANISTYCZNA A3, 44–100 GLIWICE UL.BEDNARSKA 4 tel. 032 238 96 85

TEMAT PROJEKTU:	ZMIANA SPOSOBU UŻYTKOWANIA BUDYNKU PRZEDSZKOLA NR 19 W CIESZYNIE POŁĄCZONA Z TERMOMODERNIZACJĄ BUDYNKU	PROJEKTOWAŁ:	mgr inz.arch. A. Romanowska –Tarczynska Nr Upr: 1/2000/Op
ADRES:	CIESZYN,UL.SKRAJNA 5		
TEMAT RYSUNKU:	PROJEKT DETAL BARIERKI KL. SCHOD.1	SPRAWDZIŁ:	mgr.inz.arch Jolanta Węglińska Nr Upr: 59/2000
INWESTOR:	URZĄD MIEJSKI W CIESZYNIE 43–400 CIESZYN,RYNEK 1		
FAZA/BRANŻA: PB/ARCH.	DATA: październik 2007 / SKALA: 1:25	NR RYSUNKU:	II/26