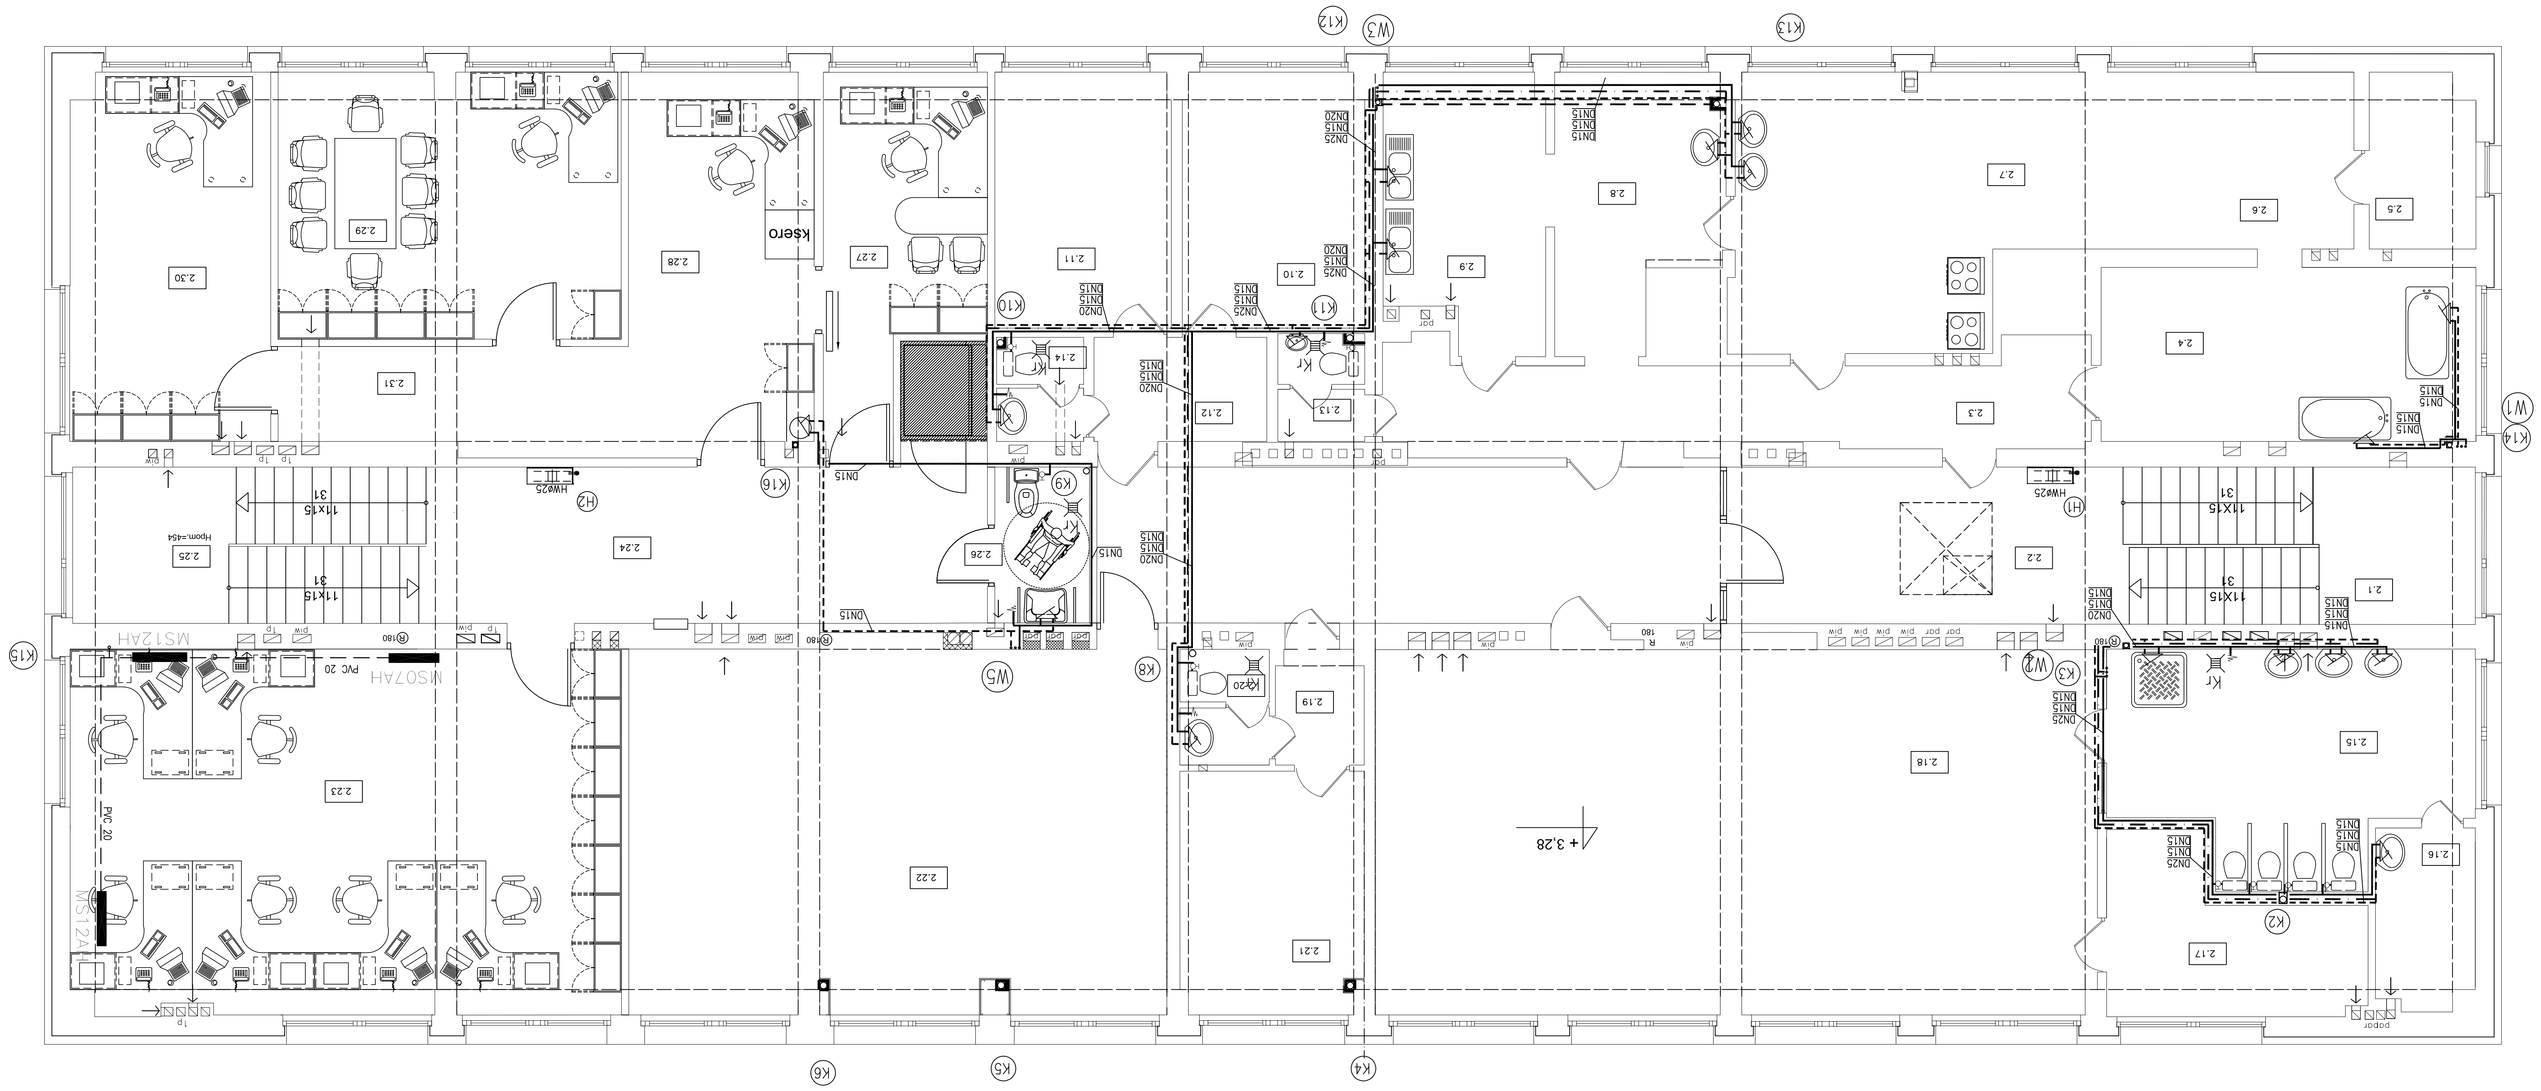

2.1	KOMUNIKACJA	ISTNIEJĄCE LASTRIKO	14,50
2.2	KORYTARZ	ISTNIEJĄCA WYKŁADZINA PCV	43,20
2.3	KOMUNIKACJA	ISTNIEJĄCA WYKŁADZINA PCV	17,70
2.4	PRZYGOTOWALNIA	ISTNIEJĄCE LASTRIKO	17,30
2.5	CHŁODNIA/LODÓWKI	ISTNIEJĄCE LASTRIKO	4,80
2.6	PRZYGOTOWALNIA	ISTNIEJĄCE LASTRIKO	11,60
2.7	KUCHNIA	ISTNIEJĄCE LASTRIKO	24,30
2.8	PRZYGOTOWALNIA	ISTNIEJĄCE LASTRIKO	10,90
2.9	ZMYWALNIA	ISTNIEJĄCE LASTRIKO	11,30
2.10	SYPIALNIA DZIECI	ISTNIEJĄCA WYKŁADZINA PCV	12,00
2.11	SZATNIA DOROSŁYCH	ISTNIEJĄCA WYKŁADZINA PCV	12,00
2.12	KORYTARZ	ISTNIEJĄCE LASTRIKO	4,80
2.13	WC	ISTNIEJĄCE PŁ.CERAMICZNE	2,50
2.14	WC	ISTNIEJĄCE PŁ.CERAMICZNE	2,40
2.15	ŁAZIENKA DZIECI	ISTNIEJĄCE PŁ.CERAMICZNE	19,60
2.16	UMYWALNIA	ISTNIEJĄCE PŁ.CERAMICZNE	4,60
2.17	MAGAZYN	ISTNIEJĄCA WYKŁADZINA PCV	9,80
2.18	S.PRZEDSZKOLNA	ISTNIEJĄCY PARKIET	70,30
2.19	KORYTARZ	ISTNIEJĄCA WYKŁADZINA PCV	2,60
2.20	WC	ISTNIEJĄCE PŁ.CERAMICZNE	2,75
2.21	GABINET DYREKTORA	ISTNIEJĄCA WYKŁADZINA PCV	11,80
2.22	SALA ĆWICZEŃ	ISTNIEJĄCY PARKIET	53,00
		RAZEM	363,75
2.23	KSIĘGOWOŚĆ	WYKŁADZINA DYWANOWA	53,80
2.24	KORYTARZ	WYKŁADZINA PCV	23,00
2.25	KOMUNIKACJA	WYKŁADZINA PCV	14,70
2.26	WC NIEPEŁNOSPR.	PŁYTKI CERAMICZNE	3,90
2.27	PRAWNIK	WYKŁADZINA DYWANOWA	13,40
2.28	KADRY	WYKŁADZINA DYWANOWA	17,50
2.29	KIEROWNIK	WYKŁADZINA DYWANOWA	24,80
2.30	Z-CA KIEROWNIKA	WYKŁADZINA DYWANOWA	19,70
2.31	KORYTARZ	WYKŁADZINA DYWANOWA	9,00
		RAZEM	179,80
		RAZEM 1 PIĘTRO	543,55

WYBURZENIA

NOWE ŚCIANY,ZAMUROWANIA

PRACOWNIA ARCHITEKTONICZNO-URBANISTYCZNA AS, 44-100 GLIWICE UL.BEDNARSKA 4 tel: 032 238 96 85

TEMAT PROJEKTU:	ZMIANA SPOSOBU UŻYTKOWANIA BUDYNKU POŁĄCZONA Z TERMOMODERNIZACJĄ BUDYNKU	PROJEKTOWAŁ:	mgr inż. Agata Różycka
ADRES:	CIESZYN,UL.SKRAJNA 5		
TEMAT RYSUNKU:	RZUT PIĘTRA INSTALACJA WOD-KAN	WYKONAŁ:	inż. Małgorzata Juchniewicz
INWESTOR:	URZĄD MIEJSKI W CIESZYNIE 43-400 CIESZYN,RYNEK 1		
FAZ/BRANŻA:	BUDA.	SKALA:	NR RYSUNKU:
PB/ARCH.	luty 2008	1:50	3