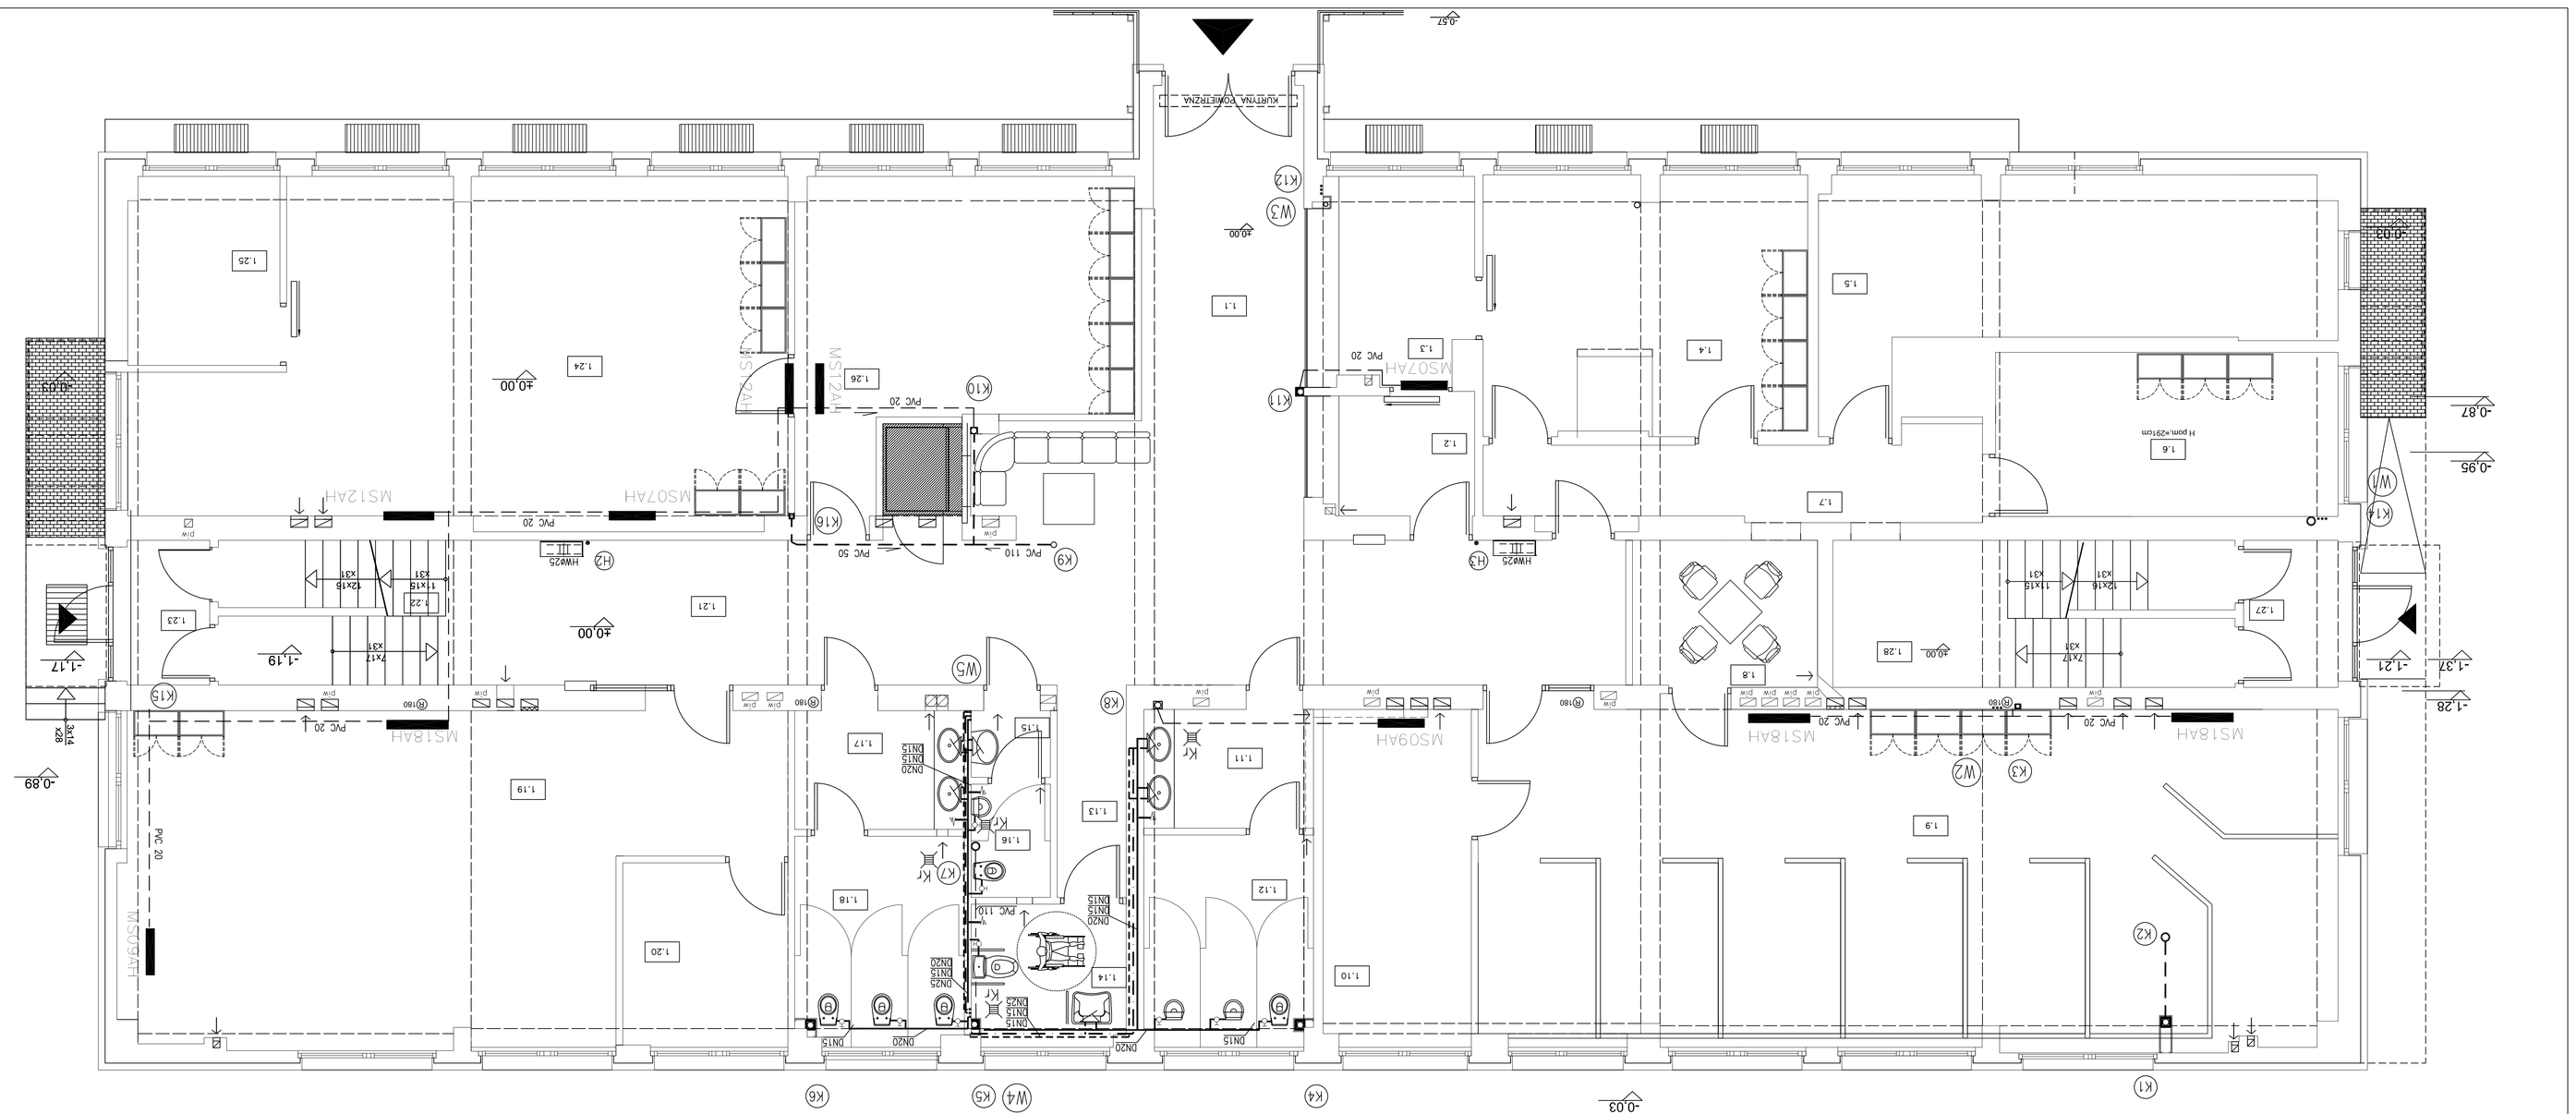

1.1	HALL WEJŚCIOWY	WYKŁADZINA PCV	28,60
1.2	BIURO PODAWCZE	WYKŁADZINA PCV	6,00
1.3	KASA	WYKŁADZINA PCV	10,00
1.4	DODATKI MIESZKANIOWE	WYKŁADZINA PCV	26,00
1.5	PRACOWNICY FILII	WYKŁADZINA PCV	28,00
1.6	PRACOWNICY SOCJALNI	WYKŁADZINA PCV	17,60
1.7	KORYTARZ	WYKŁADZINA PCV	12,60
1.8	POKÓJ SPOTKAŃ	WYKŁADZINA PCV	8,50
1.9	DZIAŁ PRACY ŚRODOWISKOWEJ	WYKŁADZINA PCV	90,00
1.10	SALA ROZMÓW	WYKŁADZINA PCV	15,00
1.11	PRZEDSIONEK WC	PŁYTKI CERAMICZNE	6,30
1.12	WC MĘSKIE PRACOWNICY	PŁYTKI CERAMICZNE	10,80
1.13	KORYTARZ	WYKŁADZINA PCV	4,60
1.14	WC NIEPEŁNOSPRAWNE DOŁUNOSTEPNE	PŁYTKI CERAMICZNE	6,30
1.15	PRZEDSIONEK WC	PŁYTKI CERAMICZNE	1,60
1.16	WC WŁAŚCZNI DOŁUNOSTEPNE	PŁYTKI CERAMICZNE	2,80
1.17	PRZEDSIONEK WC	PŁYTKI CERAMICZNE	6,30
1.18	WC KOBIET PRACOWNICY	PŁYTKI CERAMICZNE	10,80
1.19	DZIAŁ PRACY SPECJALISTYCZNEJ	PŁYTKI CERAMICZNE	60,00
1.20	POKÓJ SPOTKAŃ	WYKŁADZINA PCV	9,50
1.21	KOMUNIKACJA	WYKŁADZINA PCV	54,00
1.22	SCHODY	WYKŁADZINA PCV	10,30
1.23	PRZEDSIONEK	WYKŁADZINA PCV	4,70
1.24	DZIAŁ ŚWIADCZEŃ	WYKŁADZINA PCV	62,00
1.25	KIEROWNIK	WYKŁADZINA PCV	9,00
1.26	DZIAŁ ŚWIADCZEŃ	WYKŁADZINA PCV	27,90
	RAZEM		529,20
1.27	PRZEDSIONEK	PŁYTKI CERAMICZNE	4,60
1.28	KOMUNIKACJA PRZEDSZKOLA	ISTNIEJĄCE LASTRYKO	18,50
	RAZEM		22,90

RAZEM PARTER	552,10

WYBUDZENIA

NOWE ŚCIANY ZAMUROWANIA

TEMAT	ZMIANA SPOSOBU UŻYTKOWANIA BUDYNKU	PROJEKTOWAŁ:	mgr inż. Agata Bobrzyk
PROJEKT:	PRZEBUDOWA NR 19 W OSZCZNIE		
	PRZEJŚCIOWA Z TYMCZASOWEGO NA BUDYNEK		
ADRES:	OSZCZYN,UL.SKRZAJNA 5		
TEMAT	RZUT PARTERU	WYKONAŁ:	mgr inż. Małgorzata Jachimowicz
RESYNKUŁ	INSTYLACJA WOD-KAN		
INWESTOR:	URZĄD MIEJSKI W OSZCZNIE		
	43-400 OSZCZYN,RYNEK 1		
FAZA/BRANŻA:	DATA:	SKALA:	NR RYSUNKU:
PB/ARCH.	luty 2008	1:50	2

PRACOWNIA ARCHITEKTONICZNO-UBRANISTYCZNA A1, 44-100 GLIWICE ul.BENNARSKA 4 tel: 032 238 96 85