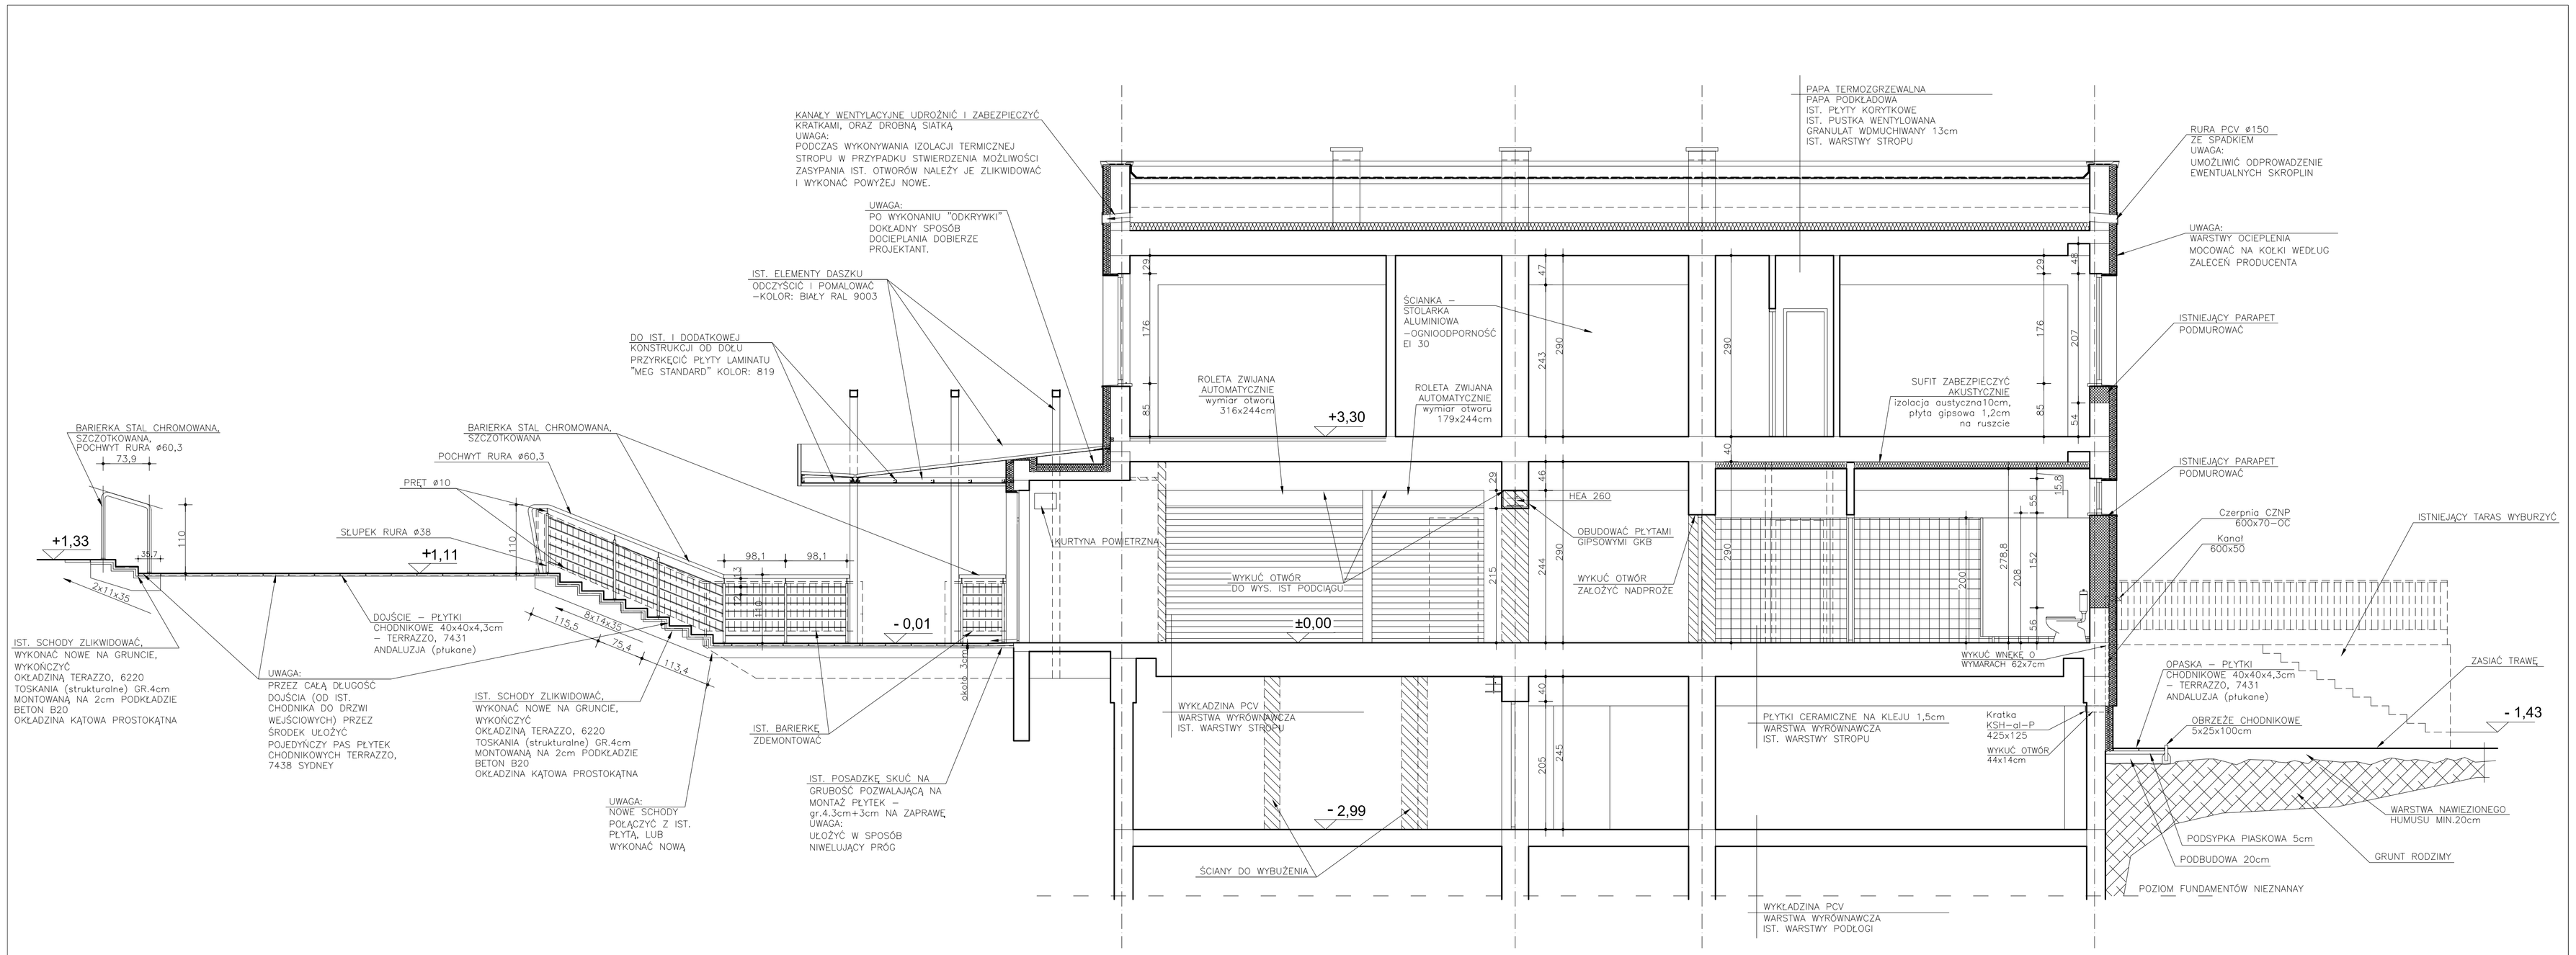

przekrój A-A

UWAGI :
1. WSZYSTKIE WYMIARY SPRAWDZIĆ NA BUDOWIE.
2. OTWORY DRZWI I OKIEN WYKONAĆ WEDŁUG ZALECEŃ PRODUCENTA STOLARKI.
3. NADPROŻA – WYKOŻYSTAĆ NADPROŻA SYSTEMOWE WYBRANEGO PRODUCENTA (MONTOWAĆ WEDŁUG ZALECEŃ)
4. BELKI STALOWE OSADZIĆ W WYKUTYCH OTWORACH NA PODUSZKACH BETON B20.
5. PROJEKT ROZPATRYWAĆ Z DOSTARCZONYMI PROJEKTAMI BRANŻOWYMI.
6. PODŁĄCZENIA KANAŁÓW DO KOMINÓW PRZEZ INNE POMIESZCZENIE PROWADZIĆ POD SUFITEM I OBUDOWAĆ PŁYTAMI GK.
7. RODZAJE PŁYTY GK DOBRAĆ WG PARAMETRÓW I ZALECEŃ PRODUCENTA DO WARUNKÓW DANEGO POMIESZCZENIA.
8. PRZY WYBORZE I ZASTOSOWANIU MATREIAŁÓW BUDOWLANYCH KIEROWAĆ SIĘ ZALECENIAMI DANEGO PRODUCENTA.

WYBURZENIA

NOWE ŚCIANY,ZAMUROWANIA

PRACOWNIA ARCHITEKTONICZNO-URBANISTYCZNA A3, 44-100 GLIWICE UL.BEDNARSKA 4 tel: 032 238 96 85

TEMAT PROJEKTU:	ZMIANA SPOSOBU UŻYTKOWANIA BUDYNKU PRZEDSZKOLA NR 19 W CIESZYNIE POŁĄCZONA Z TERMOMODERNIZACJĄ BUDYNKU	PROJEKTOWAŁ:	mgr inz.arch. A. Ramanowska -Tarczyńska Nr Upr: 1/2000/Op
ADRES:	CIESZYN,UL.SKRAJNA 5		
TEMAT RYSUNKU:	PROJEKT PRZEKRÓJ A-A	SPRAWDZIŁ:	mgr.inz.arch Jolanta Węglińska Nr Upr: 59/2000
INWESTOR:	URZĄD MIEJSKI W CIESZYNIE 43-400 CIESZYN,RYNEK 1		
FAZA/BRANŻA: PB/ARCH.	DATA: październik 2007 / SKALA: 1:50	NR RYSUNKU:	II/13