


SKALA 1:200

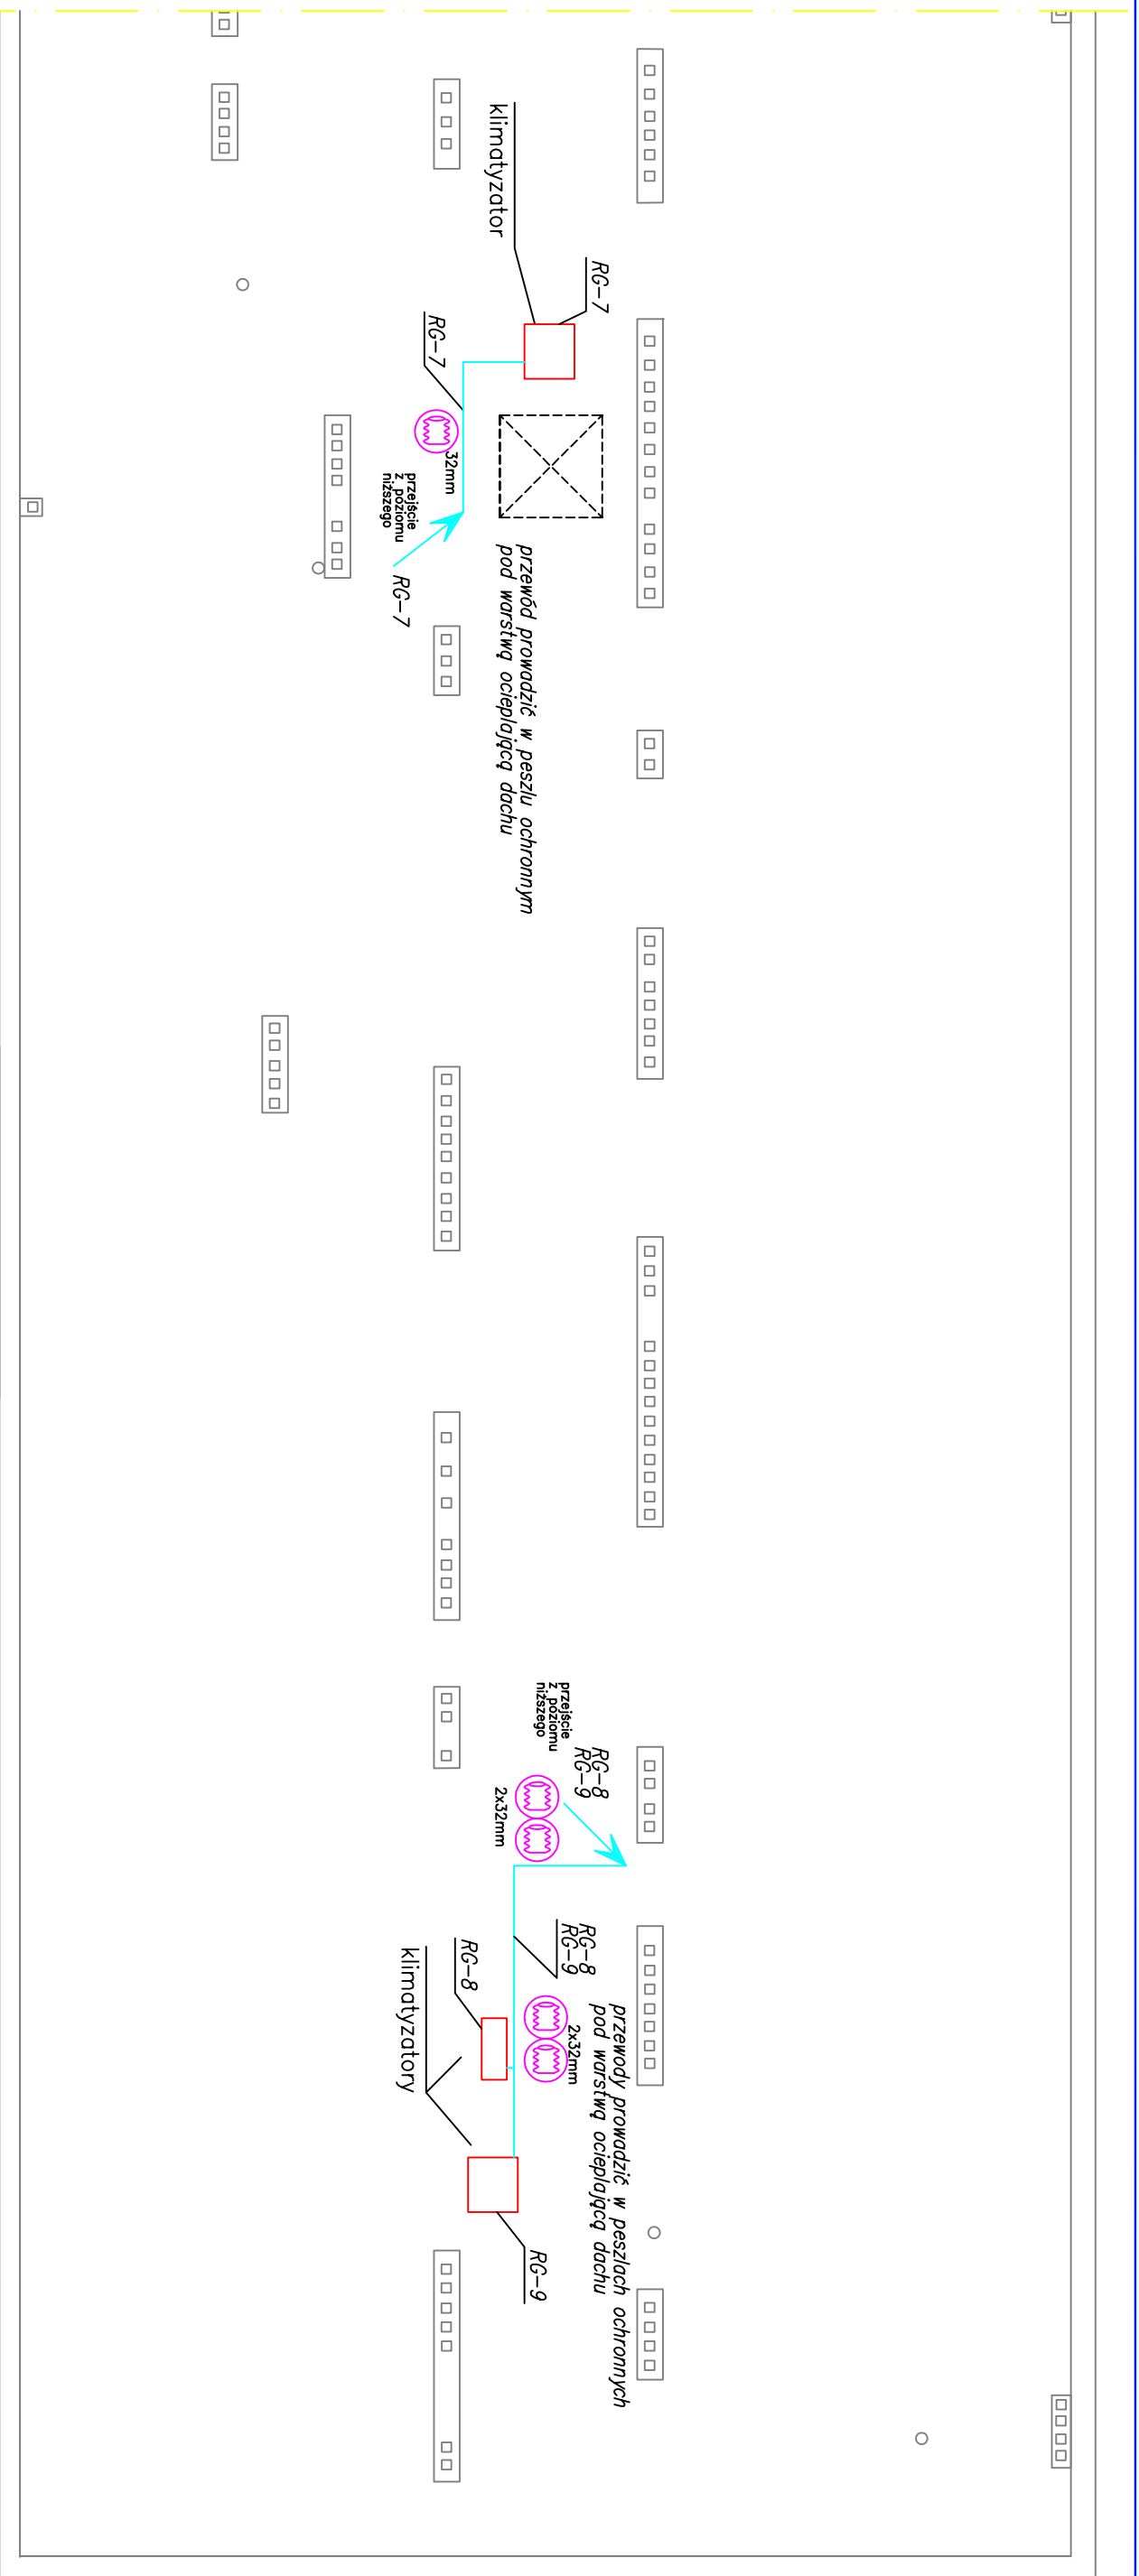

LEGENDA



Rurka ochronna (peszel)

RG-2
RG-7
nr prowadzonego kabla (zgodnie ze strukturą zasilania, schematami tablic i listą kablową)

zmiana poziomów

OZNACZENIA KABLI I PRZEWODÓW ZASILAJĄCYCH POSZCZEGÓLNE URZĄDZENIA ZGODNIE Z LISTĄ KABLOWĄ (opis techniczny inst. elektrycznych)

PRACOWNIA ARCHITEKTONICZNO-URBANISTYCZNA A3, 44-100 GILWICE UL.BEDNARSKA 4 tel: 032 238 96 85

TEMAT PROJEKTU:	ZMIANA SPOSOBU UŻYTKOWANIA BUDYNKU PRZEDSZKOLA NR 19 W CIESZYNIE POŁĄCZONA Z TERMOMODERNIZACJĄ BUDYNKU	PROJEKTOWAŁ:	mgr inż. B. Pokomeda upr. bud. nr SLK/0998/POOE/05
ADRES:	CIESZYN, UL. SKRAJNA 5	SPRAWDZIŁ:	Jan Machoński upr. bud. nr 640/76
TEMAT RYSUNKU:	INSTALACJA SIŁOWA-DACH	NR RYSUNKU:	E-17.1
INWESTOR:	URZĄD MIEJSKI W CIESZYNIE 43-400 CIESZYN, RYNEK 1		
FAZA/BRANŻA: PW/ELEKTR.	DATA: styczeń 2008	SKALA: 1:100	