elewacja boczna
WEJŚCIE MOPS

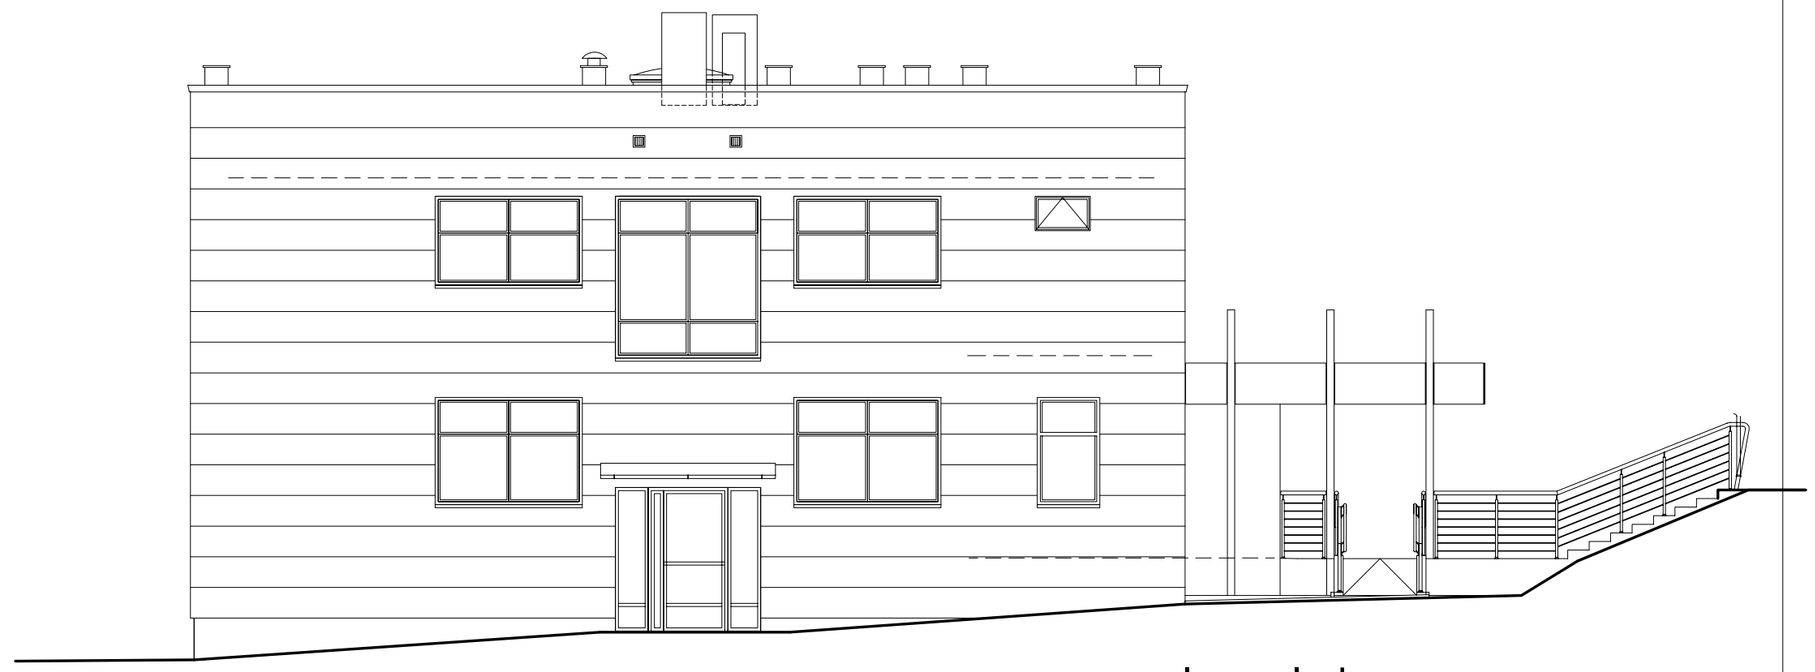

elewacja boczna
WEJŚCIE PRZEDSZKOLE

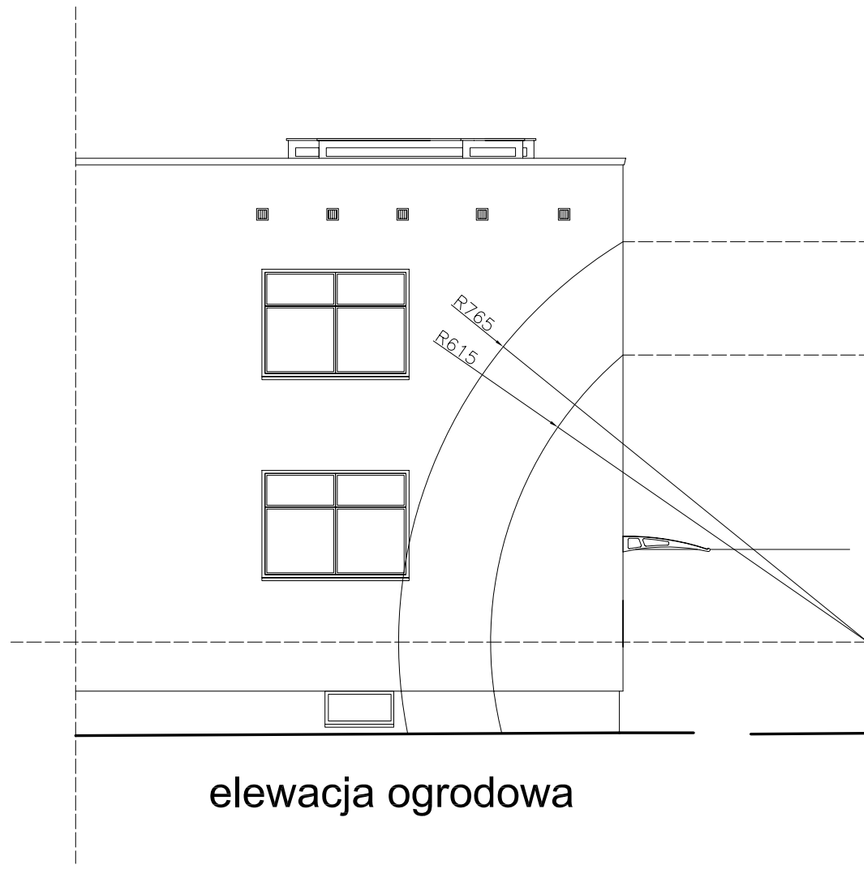

elewacja ogrodowa

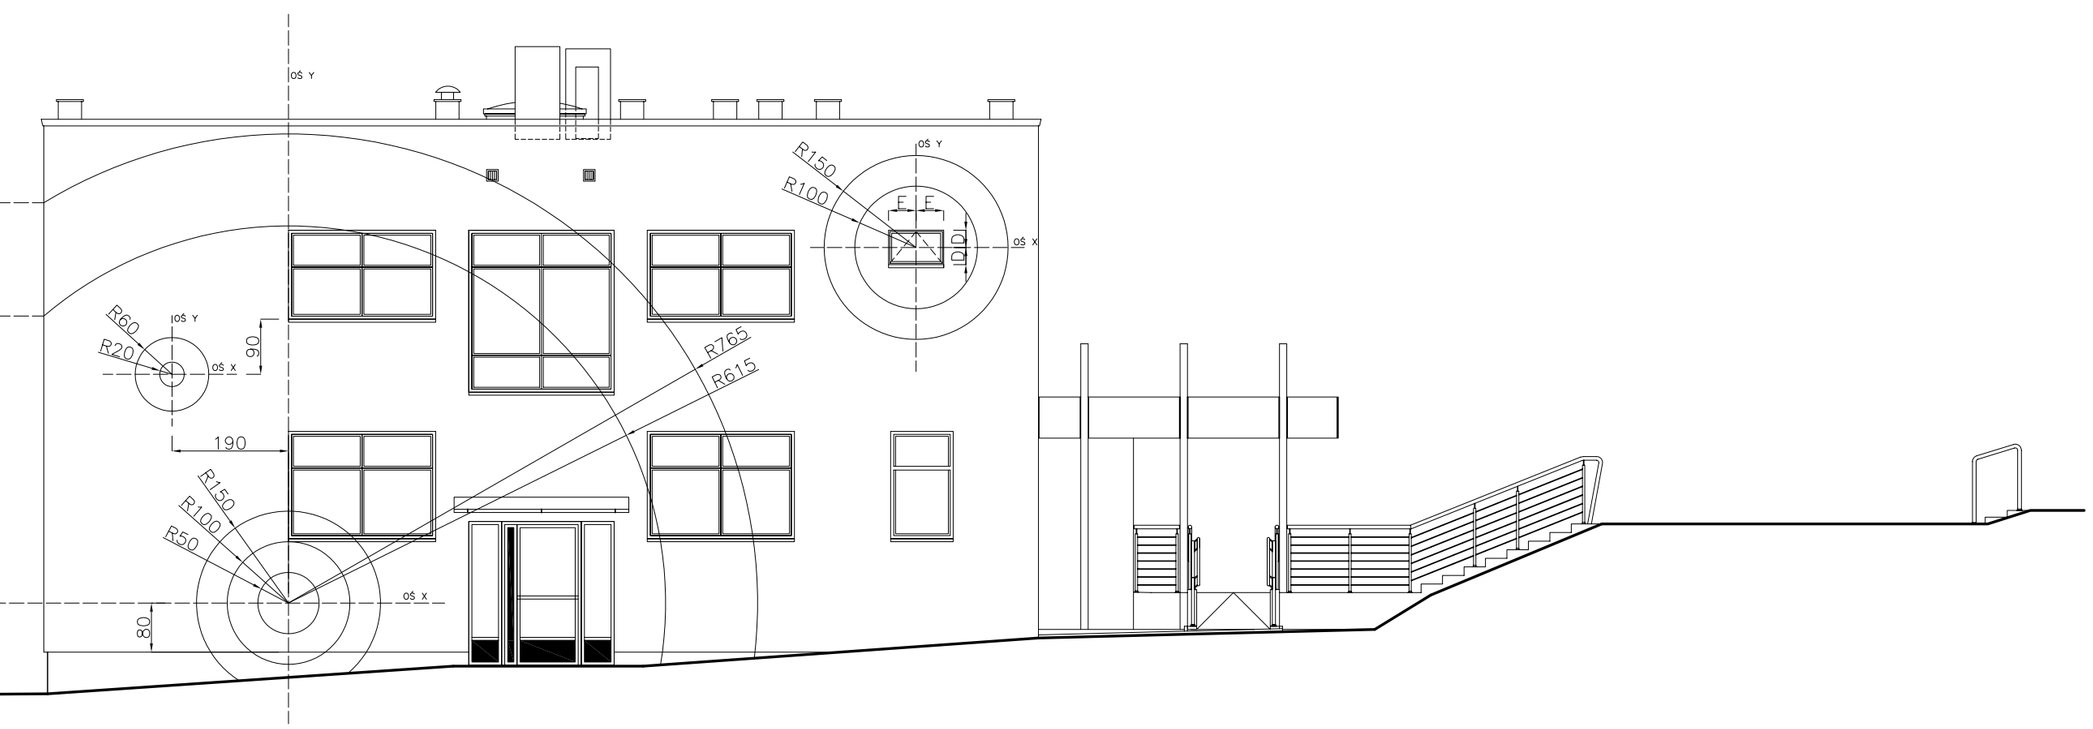

elewacja boczna
WEJŚCIE PRZEDSZKOLE

wersja alternatywna

UWAGI :
1. WSZYSTKIE WYMIARY SPRAWDZIĆ NA BUDOWIE.

PRACOWNIA ARCHITEKTONICZNO–URBANISTYCZNA A3, 44–100 GLIWICE UL.BEDNARSKA 4 tel: 032 238 96 85

TEMAT PROJEKTU:	ZMIANA SPOSOBU UŻYTKOWANIA BUDYNKU PRZEDSZKOLA NR 19 W CIESZYNIE POŁĄCZONA Z TERMOMODERNIZACJĄ BUDYNKU	PROJEKTOWAL:	mgr inz.arch. A. Romanowska –Tarczynska Nr Upr: 1/2000/Op
ADRES:	CIESZYN,UL.SKRAJNA 5		
TEMAT RYSUNKU:	PROJEKT ELEWACJE 2	SPRAWDZIL:	mgr.inz.arch Jolanta Węglińska Nr Upr: 59/2000
INWESTOR:	URZĄD MIEJSKI W CIESZYNIE 43–400 CIESZYN,RYNEK 1		
FAZA/BRANZA: PB/ARCH.	DATA: październik 2007 / SKALA: 1:100	NR RYSUNKU:	II/16