


Nr pola					
Nr odpływu	5	6	7	8	9
Przeznaczenie (tyb. serwerowni)	TOS	Windo	klimatyzacja (centra nr 1)	klimatyzacja (centra nr 2)	klimatyzacja (centra nr 3)
Moc [kW]	3,3	2,2/1,1	7,3/5,1	5,3/3,7	7,4/5,2
Prąd [A]	7,2	5,5	27,2	19,8	27,6
Nr schematu zasobniczego					
Nr kabla	RG-5	RG-6	RG-7	RG-8	RG-9
					RG-10

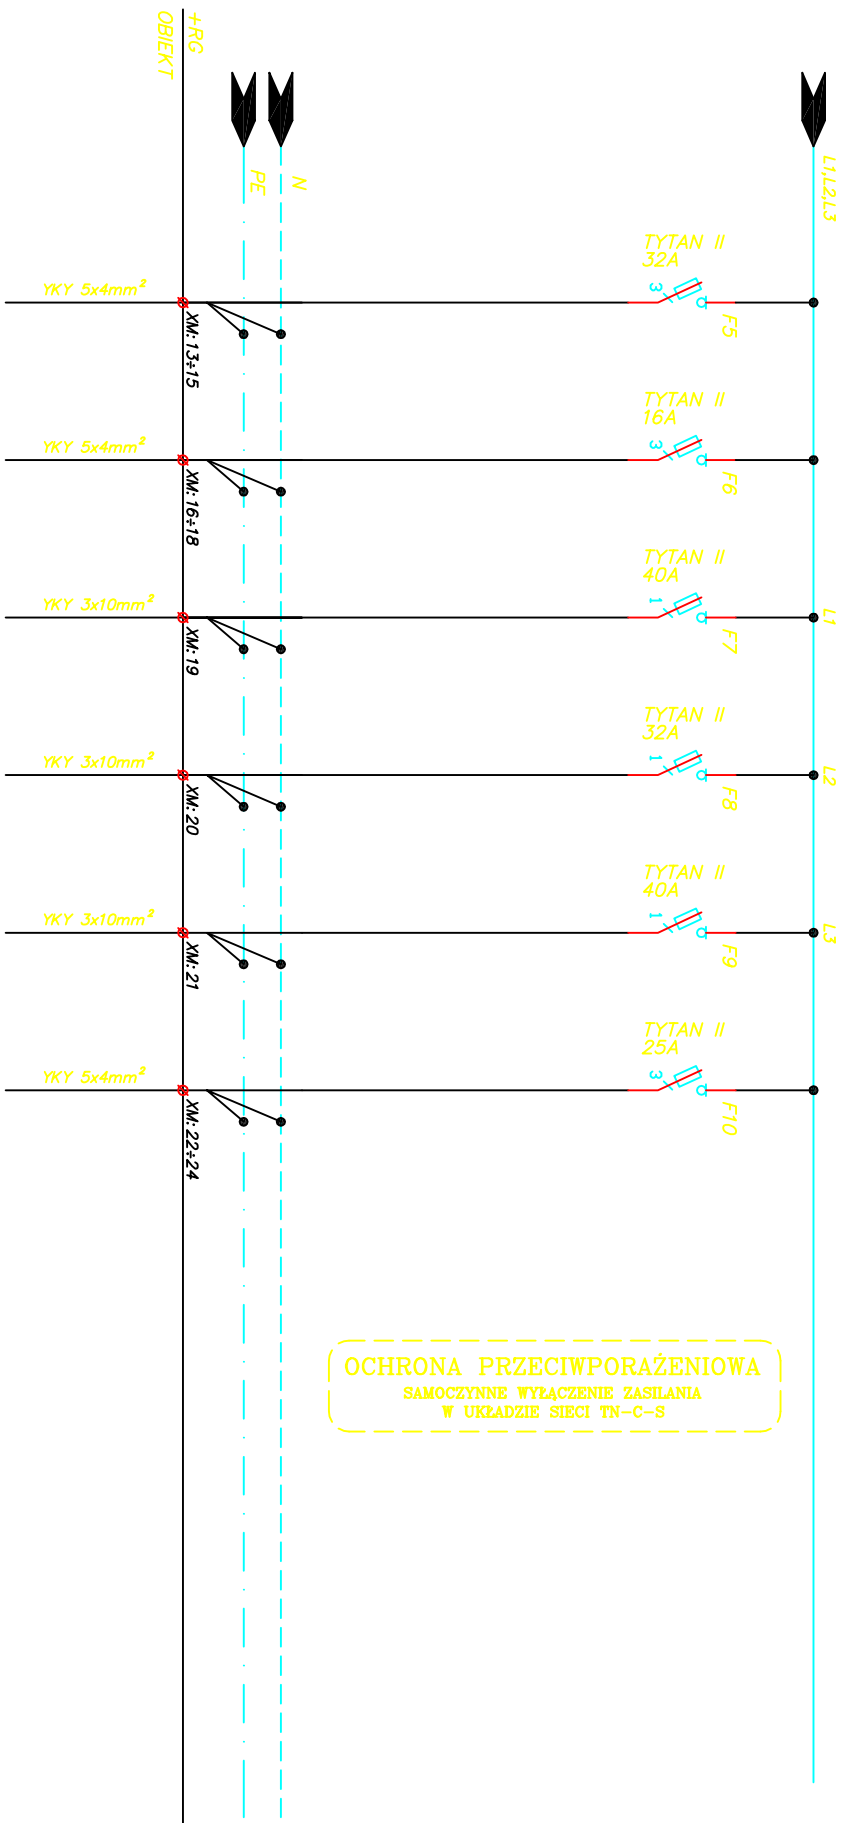

**OCHRONA PRZECIWPORAŻENIOWA**  
 SAMOCZYNNE WYŁĄCZENIE ZASILANIA  
 W UKŁADZIE SIECI TN-C-S

PRACOWNIA ARCHITEKTONICZNO-URBANISTYCZNA A3, 44-100 GLIWICE UL.BEDNARSKA 4 tel: 032 238 96 85

TEMAT PROJEKTU:	ZMIANA SPOSOBU UŻYTKOWANIA BUDYNKU PRZEDSZKOLA NR 19 W CIĘSZYNE POLĄCZONA Z TERMOMODERNIZACJĄ BUDYNKU	PROJEKTOWAŁ:	mgr inż. B. Pokomeda upr. bud. nr SLK/0998/P00E/05
ADRES:	CIĘSZYN, UL. SKRAJNA 5	SPRAWDZIŁ:	Jan Machoński upr. bud. nr 640/76
TEMAT RYSUNKU:	ROZDZIELNIA GŁÓWNA RG	NR RYSUNKU:	E-2 (ark. 2/2)
INWESTOR:	URZĄD MIEJSKI W CIĘSZYNE 43-400 CIĘSZYN, RYNEK 1		
FAZA/BRANZA: PB/ELEKTR.	DATA: styczeń 2008	SKALA:	