


elewacja boczna

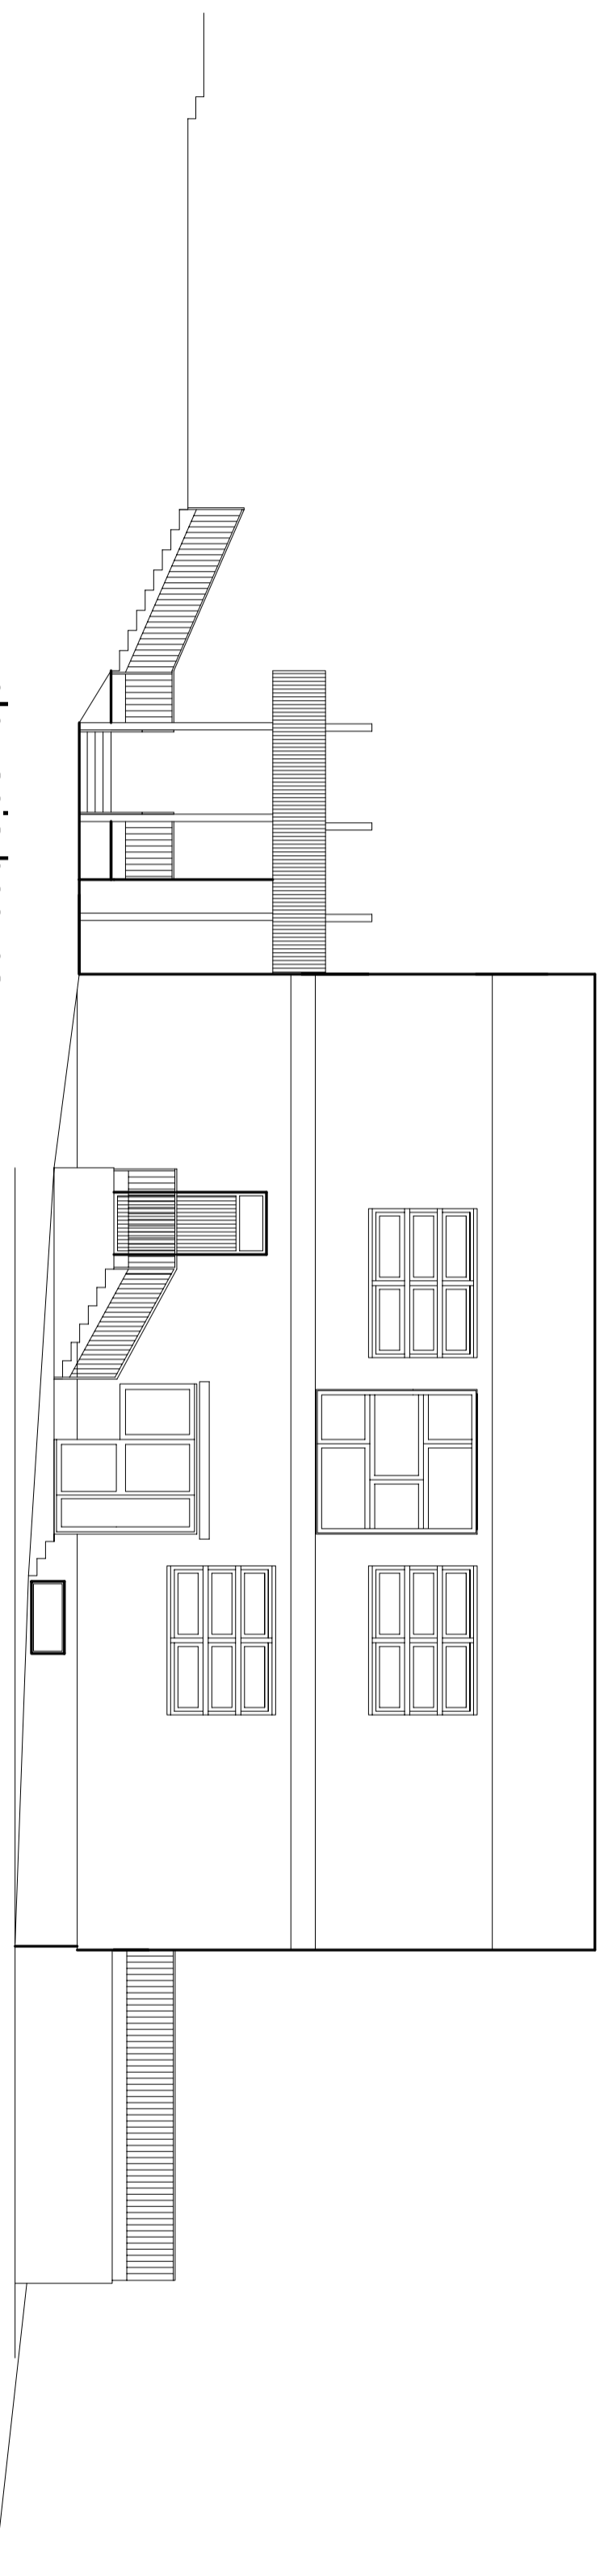

elewacja boczna



PRACOWNIA ARCHITEKTONICZNO-URBANISTYCZNA A3, 44-100 GUMICE UL.BEDNARSKA 4 tel: 032 238 96 85			
TEMAT PROJEKTU:	ZMIANA SPOSOBU UŻYTKOWANIA BUDYNKU PRZEDSZKOLA NR 19 W CIESZYNIE POLAKOWA Z TERMOBENEFICJĄ BUDYNKU	PROJEKTOWAŁ:	mgr inż.arch. A. Bannanowska -Tarczynska
ADRES:	CIESZYN,UL. SKRAJNA 5		
TEMAT RYSUNKU:	INWENTARYZACJA ELEWACJE Z	SPRAWDZIŁ:	mgr.inż.arch Jolanta Węglińska Nr Upr: 59/2000
INWESTOR:	URZĄD MIEJSKI W CIESZYNIE 43-400 CIESZYN,RYNEK 1		
FAZY/BRANŻA:	DATA: październik 2007	SKALA:	1:100
PB/ARCH.		NR RYSUNKU:	11/8