


elewacja frontowa

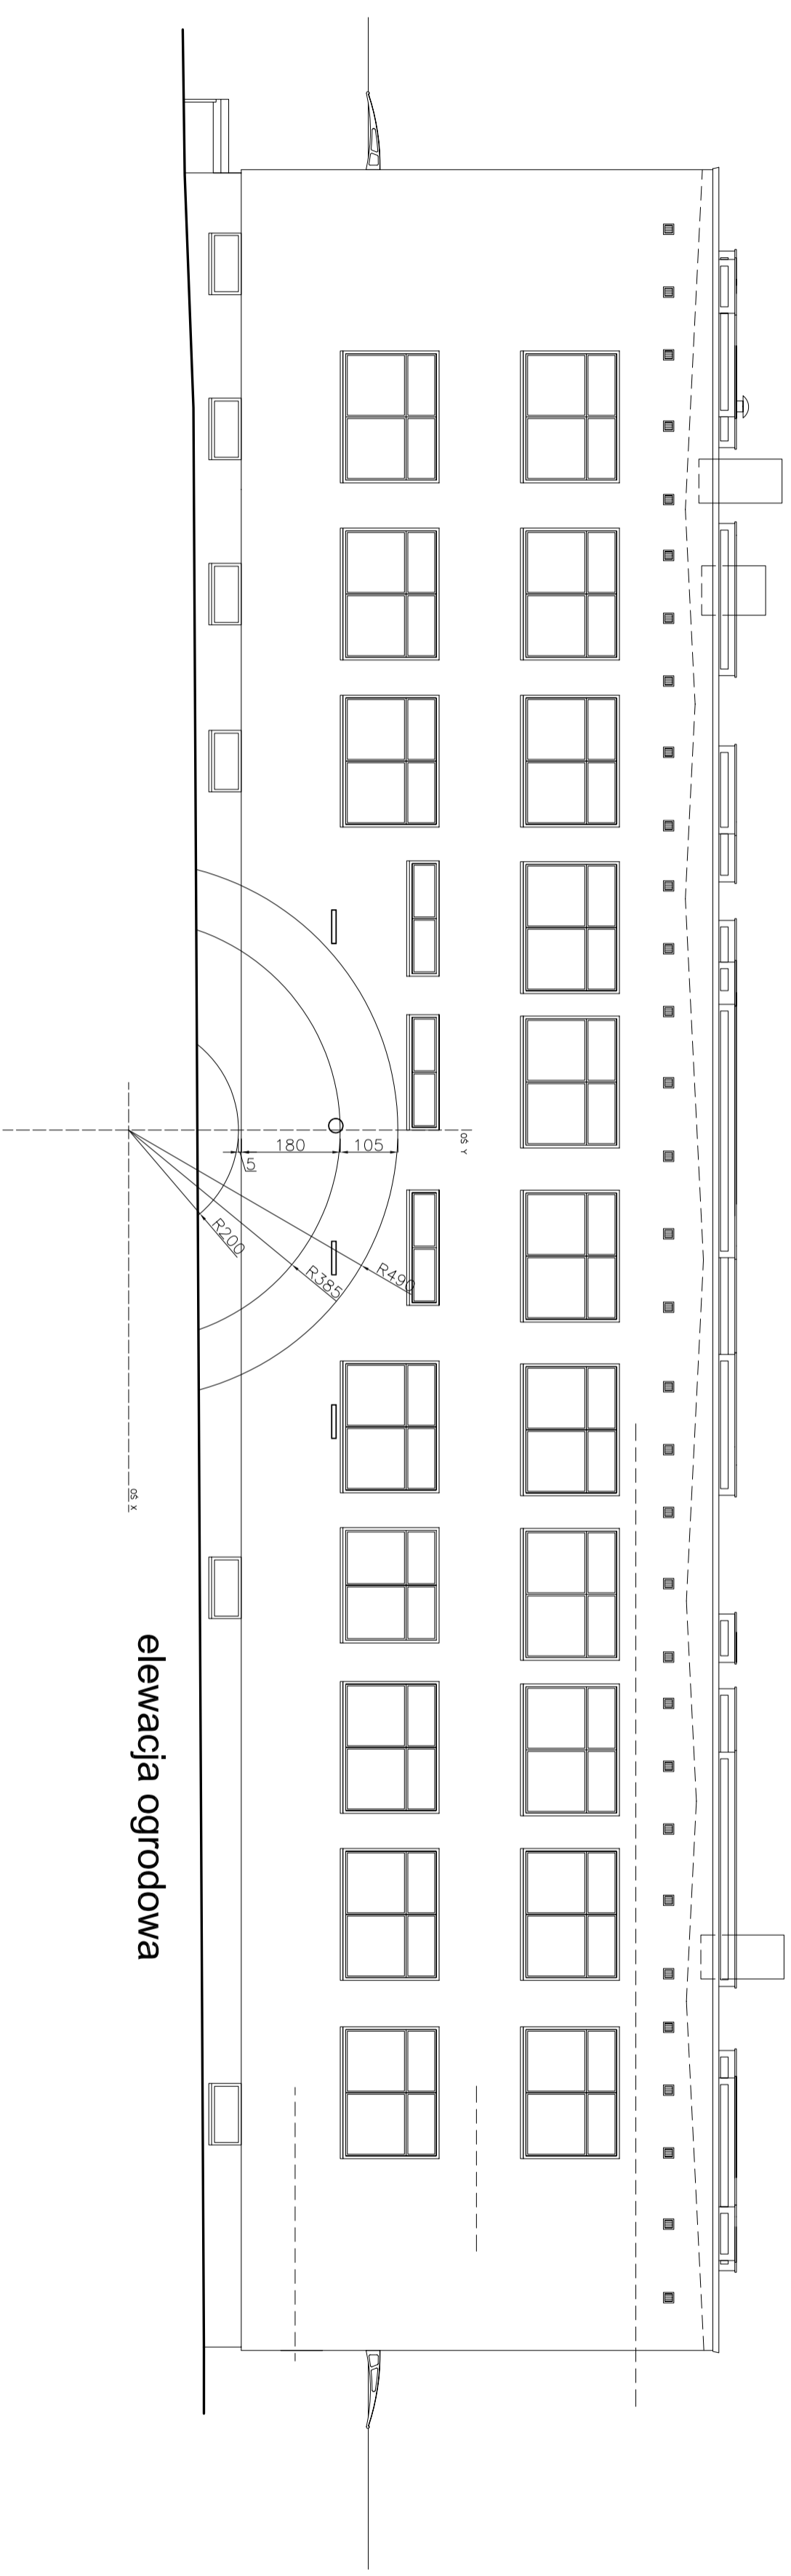

elewacja ogrodowa

UWAGI :  
1. WSZYSTKIE WYMIARY SPRAWDZIĆ NA BUDOWIE.

PRACOWNIA ARCHITEKTONICZNO-URBANISTYCZNA A3, 44-100 GLIWICE UL.BEDNARSKA 4 tel: 032 238 96 85	PROJEKTOWAŁ:	
TEMAT: ZMIANA SPOSOBU UŻYTKOWANIA BUDYNKU	PRZEJDZIAŁA NR 19 W CIESZYŃIE	mgr inż arch. A. Romanowski
PROJEKTU: POŁĄCZONA Z TERMOODERWIZJĄ BUDYNKU	ADRES: CIESZYŃ, UL. SKRAJNA 5	Łanczyńsko
TEMAT: PROJEKT ELEWACJE 1	SPRAWDZIŁ:	Nr Upr: 1/2000/Op
RYŚNIOKU: URZĄD MIEJSKI W CIESZYŃIE		mgr inż arch Jolanta Wąglińska
INWESTOR: 43-400 CIESZYŃ, RYNEK 1		Nr Upr: 59/2000
FAZA/BRANŻA: PB/ARCH.	DATA: październik 2007	SKALA: 1:100
		NR RYSUNKU:
		<b>II/15</b>