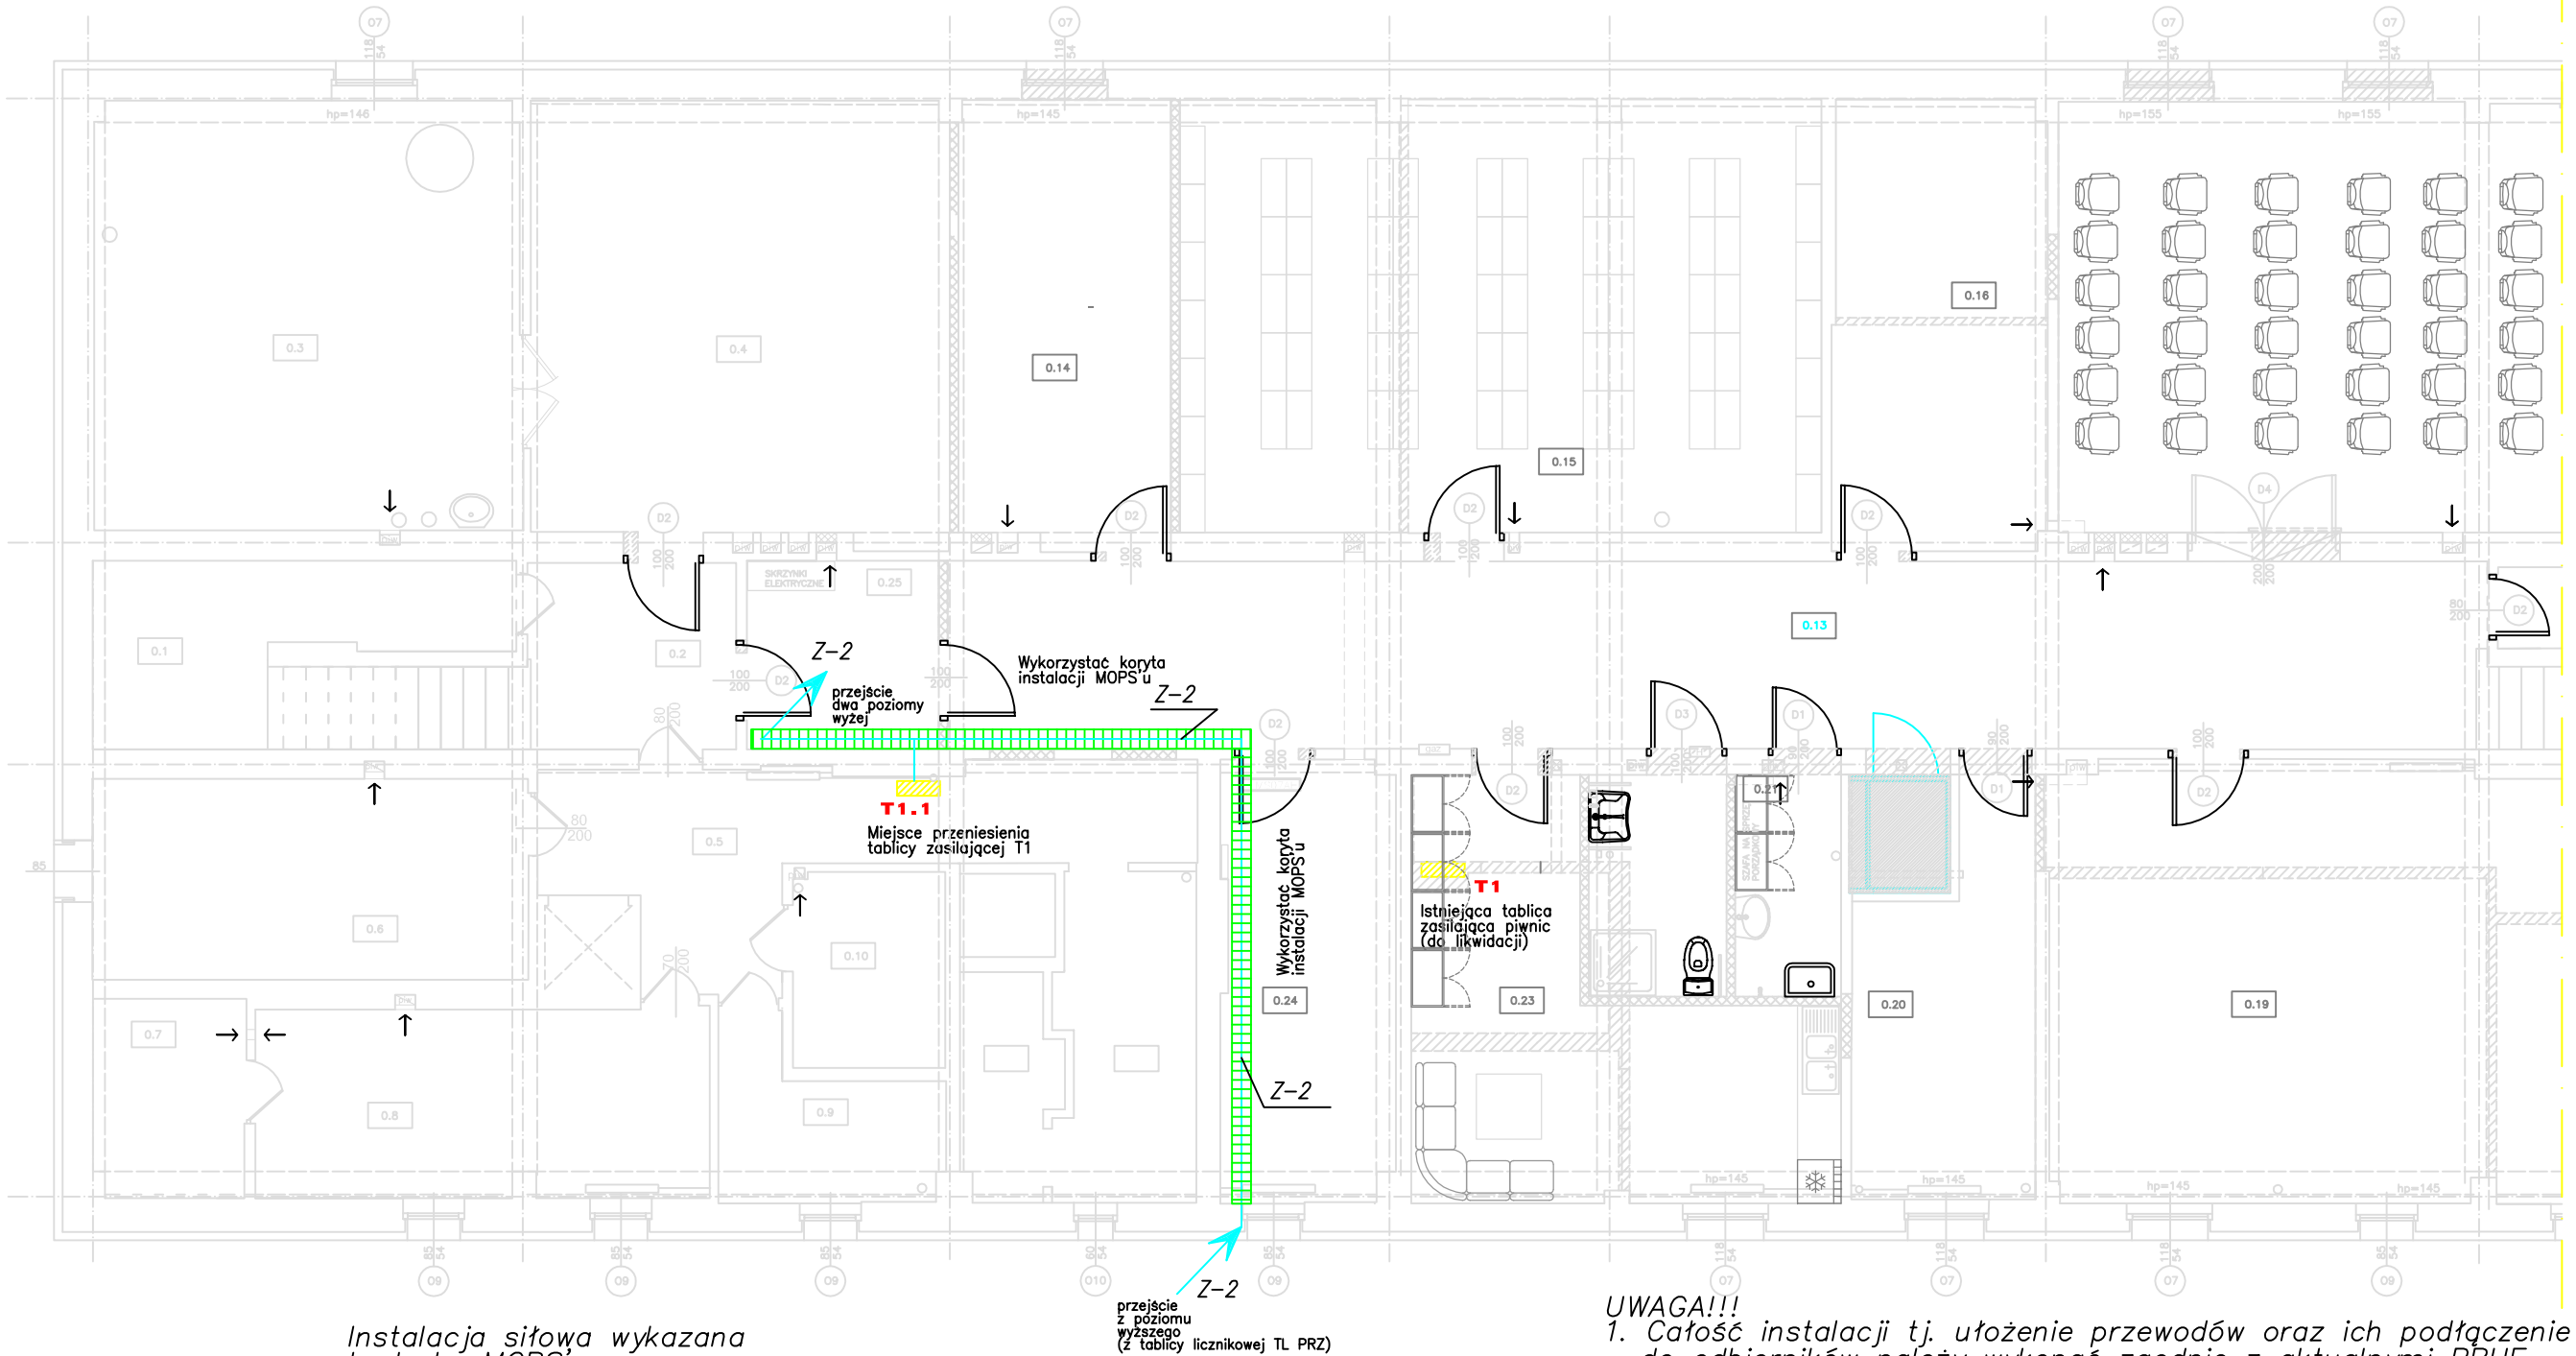

Instalacja siłowa wykazana budynku MOPS'u

Główny przwód zasilający Z–1 i Z–2

Koryto kablowe

Przegroda

Rozmieszczenie kabla Z–2 w korytach kablowych MOPS'u

16mm *Rurka ochronna (peszel)*

RG–2 RG–7 *nr prowadzonego kabla (zgodnie ze strukturą zasilania, schematami tablic i listą kablową)*

zmiana poziomów

XX *Rozdzielnie, tablice, szafy zasilające*

UWAGA!!!

1. *Całość instalacji tj. ułożenie przewodów oraz ich podłączenie do odbiorników należy wykonać zgodnie z aktualnymi PBUE oraz z "Warunkami wykonania i odbioru robót budowlano–montażowych cz. V – instalacje elektryczne".*
2. *Przed ucięciem kabla należy zmierzyć rzeczywistą długość jego trasy.*

UWAGA

Wszystkie przejścia instalacji elektrycznych przez ściany należy zabezpieczyć (uszczelnić) zgodnie z aktualnymi wymaganiami p. poż.

OZNACZENIA KABLI I PRZEWODÓW ZASILAJĄCYCH POSZCZEGÓLNE URZĄDZENIA ZGODNIE Z LISTĄ KABLOWĄ (opis techniczny inst. elektrycznych)

PRACOWNIA ARCHITEKTONICZNO–URBANISTYCZNA A3, 44–100 GLIWICE UL.BEDNARSKA 4 tel: 032 238 96 85

TEMAT PROJEKTU:	ZMIANA SPOSOBU UŻYTKOWANIA BUDYNKU PRZEDSZKOLA NR 19 W CIESZYNIE POŁĄCZONA Z TERMOMODERNIZACJĄ BUDYNKU	PROJEKTOWAL:	mgr inz. B. Pokomeda upr. bud. nr SLK/0998/P00E/05
ADRES:	CIESZYN,UL.SKRAJNA 5		
TEMAT RYSUNKU:	ZASILANIE PRZEDSZKOLA	SPRAWDZIŁ:	Jan Machoński upr. bud. nr 640/76
INWESTOR:	URZĄD MIEJSKI W CIESZYNIE 43–400 CIESZYN,RYNEK 1		
FAZA/BRANZA: PW/ELEKTR.	DATA: styczeń 2008 / SKALA: 1:100	NR RYSUNKU:	E–24 (ark. 1/2)