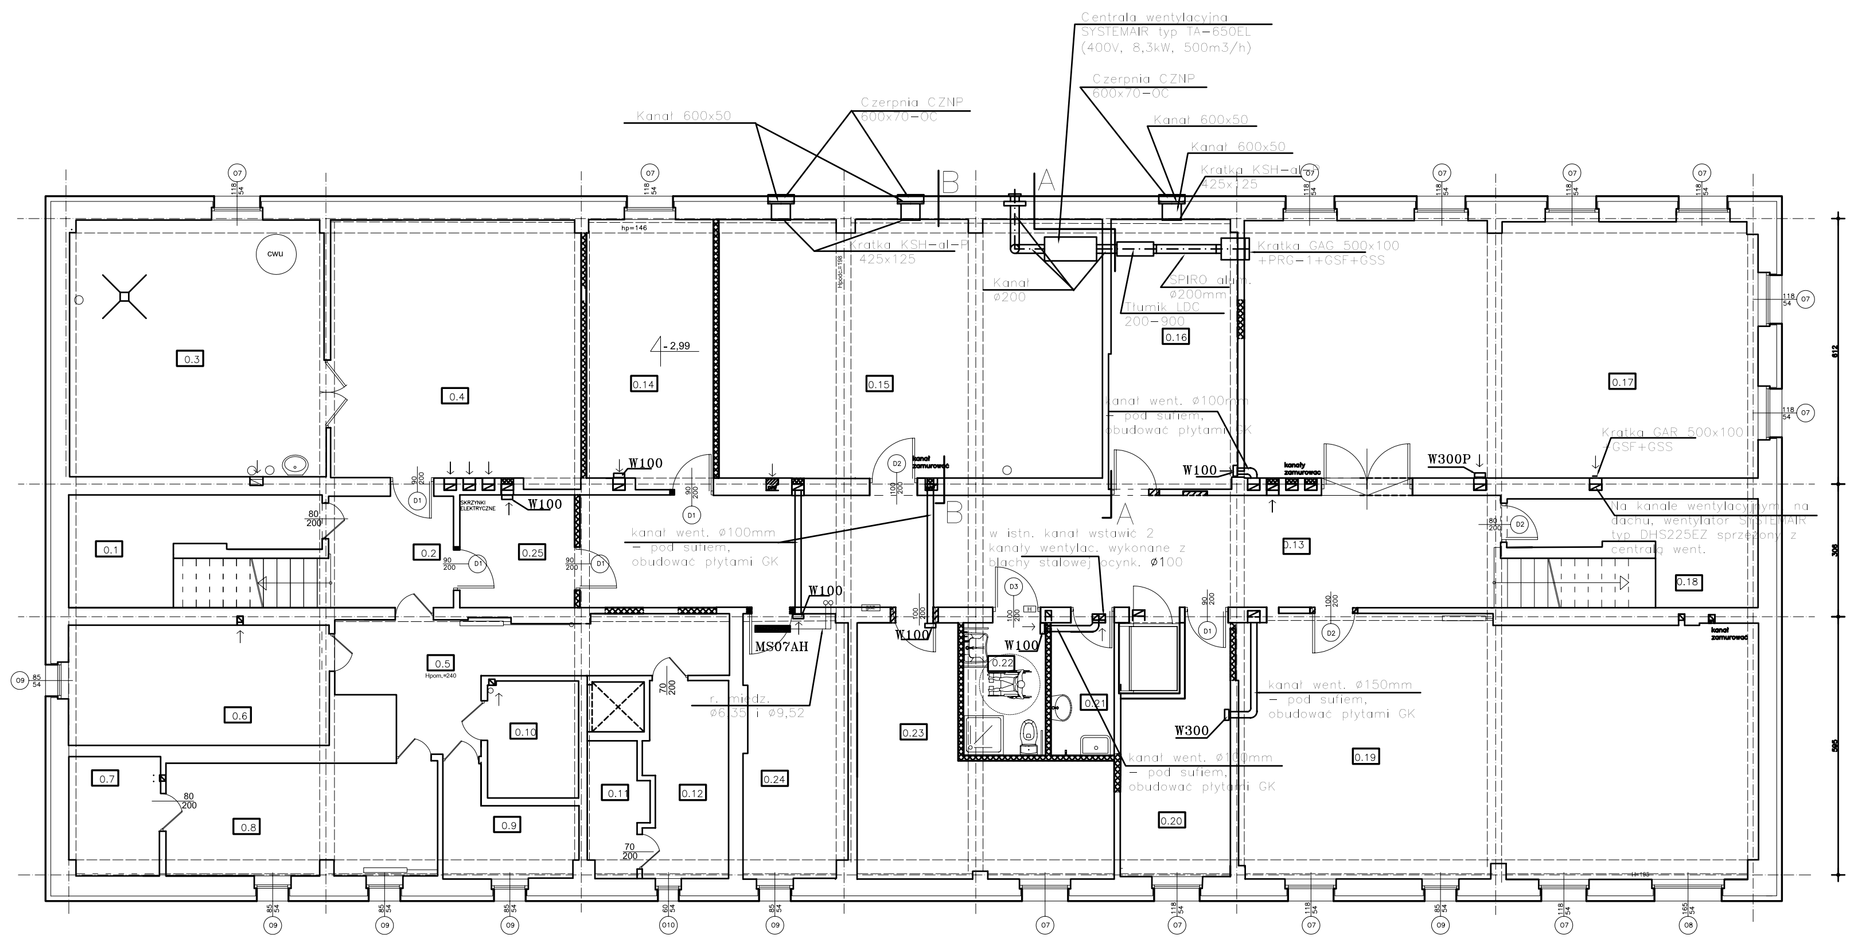

0.1	PODSCHODZIE	WYLEWKA BETONOWA	10,90
0.2	HALL	WYLEWKA BETONOWA	7,40
0.3	WĘZEŁ CIEPLNY	WYLEWKA BETONOWA	34,70
0.4	MAGZYN NA ZASOBY	WYLEWKA BETONOWA	34,30
0.5	KOMUNIKACJA	ISTNIEJĄCA WYKŁADZINA PCV	16,20
0.6	POM.GOSPODARCZE	ISTNIEJĄCA WYKŁADZINA PCV	16,60
0.7	POM.GOSPODARCZE	ISTNIEJĄCA WYKŁADZINA PCV	5,80
0.8	POM.GOSPODARCZE	ISTNIEJĄCA WYKŁADZINA PCV	16,30
0.9	POM.GOSPODARCZE	WYLEWKA BETONOWA	6,00
0.10	POM.GOSPODARCZE	WYLEWKA BETONOWA	5,70
0.11	POM.GOSPODARCZE	WYLEWKA BETONOWA	3,90
0.12	WENTYLATORNIA	WYLEWKA BETONOWA	8,50
		RAZEM	**166,30**
0.13	KOMUNIKACJA	WYKŁADZINA PCV	54,90
0.14	ADMINISTRATOR SIECI	WYKŁADZINA PCV	17,80
0.15	ARCHIWUM	WYKŁADZINA PCV	52,50
0.16	KANCELARIA INFOR. NIEJAWNE	WYKŁADZINA PCV	18,20
0.17	SALA SPOTKAŃ	WYKŁADZINA PCV	70,00
0.18	PODSCHODZIE	WYKŁADZINA PCV	9,60
0.19	MAGAZYN NA ZASOBY	WYKŁADZINA PCV	72,00
0.20	PALARNIA	WYKŁADZINA PCV	12,30
0.21	POMIESZCZENIE SPRZĄTACZKI	PŁYTKI GRESOWE	4,50
0.22	POM.SANITARNE	PŁYTKI GRESOWE	5,80
0.23	POM.SOCJALNE	WYKŁADZINA PCV	23,00
0.24	SERWEROWNIA	WYKŁADZINA PCV	14,00
0.25	POM.SOCJALNE	PŁYTKI GRESOWE	6,90
		RAZEM	**361,50**

OZNACZENIA:

W100 – wentylator SILENT 100 (230V, 8W)
W300 – wentylator SILENT 300 (230V, 17W)
W300P – wentylator SILENT 300 PLUS (230V, 29W)
producent: Venture Industries

PRACOWNIA ARCHITEKTONICZNO–URBANISTYCZNA A3, 44–100 GLIWICE UL.BEDNARSKA 4 tel: 032 238 96 85

TEMAT PROJEKTU:	ZMIANA SPOSOBU UŻYTKOWANIA BUDYNKU PRZEDSZKOLA NR 19 W CIESZYNIE POŁĄCZONA Z TERMOMODERNIZACJĄ BUDYNKU	PROJEKTOWAŁ:	mgr inż. Jadwiga Doffek
ADRES:	CIESZYN,UL.SKRAJNA 5		
TEMAT RYSUNKU:	Wentylacja i klimatyzacja RZUT PIWNIC		
INWESTOR:	URZĄD MIEJSKI W CIESZYNIE 43–400 CIESZYN,RYNEK 1		
FAZA/BRANŻA: PB–W/I	DATA: styczeń 2008 / SKALA: 1:100	NR RYSUNKU:	1