Nr pola						
Nr odpływu	5	6	7	8	9	
Przeznaczenie	TOS (tab. serwerowni)	Winda	klimatyzacja (centrala nr 1)	klimatyzacja (centrala nr 2)	klimatyzacja (centrala nr 3)	centrala wentylac. SYSTEMAIR
Moc [kW]	3,3	2,2/1,1	7,3/5,1	5,3/3,7	7,4/5,2	8,3/5,8
Prąd [A]	7,2	5,5	27,2	19,8	27,6	10,2
Nr schematu zasadniczego						
Nr kabla	RG-5	RG-6	RG-7	RG-8	RG-9	RG-10

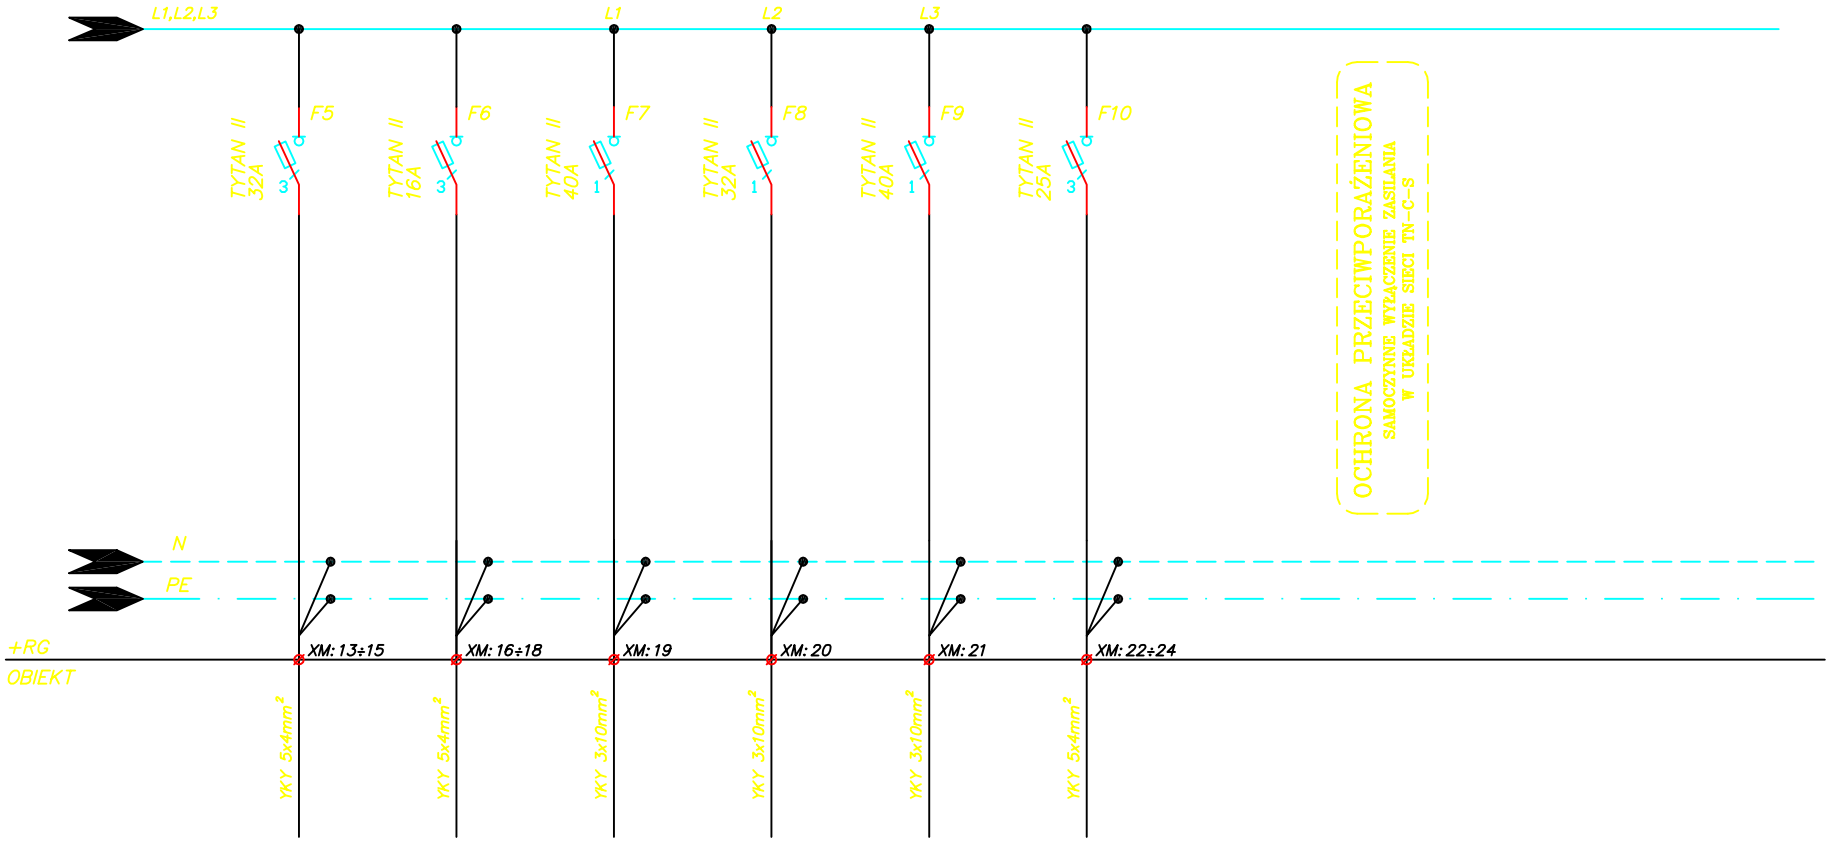

PRACOWNIA ARCHITEKTONICZNO-URBANISTYCZNA A3, 44-100 GLIWICE UL.BEDNARSKA 4 tel: 032 238 96 85

TEMAT PROJEKTU:	ZMIANA SPOSOBU UŻYTKOWANIA BUDYNKU PRZEDSZKOLA NR 19 W CIESZYNIE POŁĄCZONA Z TERMOMODERNIZACJĄ BUDYNKU	PROJEKTOWAL:	mgr inz. B. Pokomeda upr. bud. nr SLK/0998/POOE/05
ADRES:	CIESZYN,UL.SKRAJNA 5		
TEMAT RYSUNKU:	ROZDZIELNIA GŁÓWNA RG Schemat strukturalny	SPRAWDZIŁ:	Jan Machoński upr. bud. nr 640/76
INWESTOR:	URZĄD MIEJSKI W CIESZYNIE 43-400 CIESZYN,RYNEK 1		
FAZA/BRANZA: PW/ELEKTR.	DATA: styczeń 2008 / SKALA:	NR RYSUNKU:	E-2 (ark. 2/2)