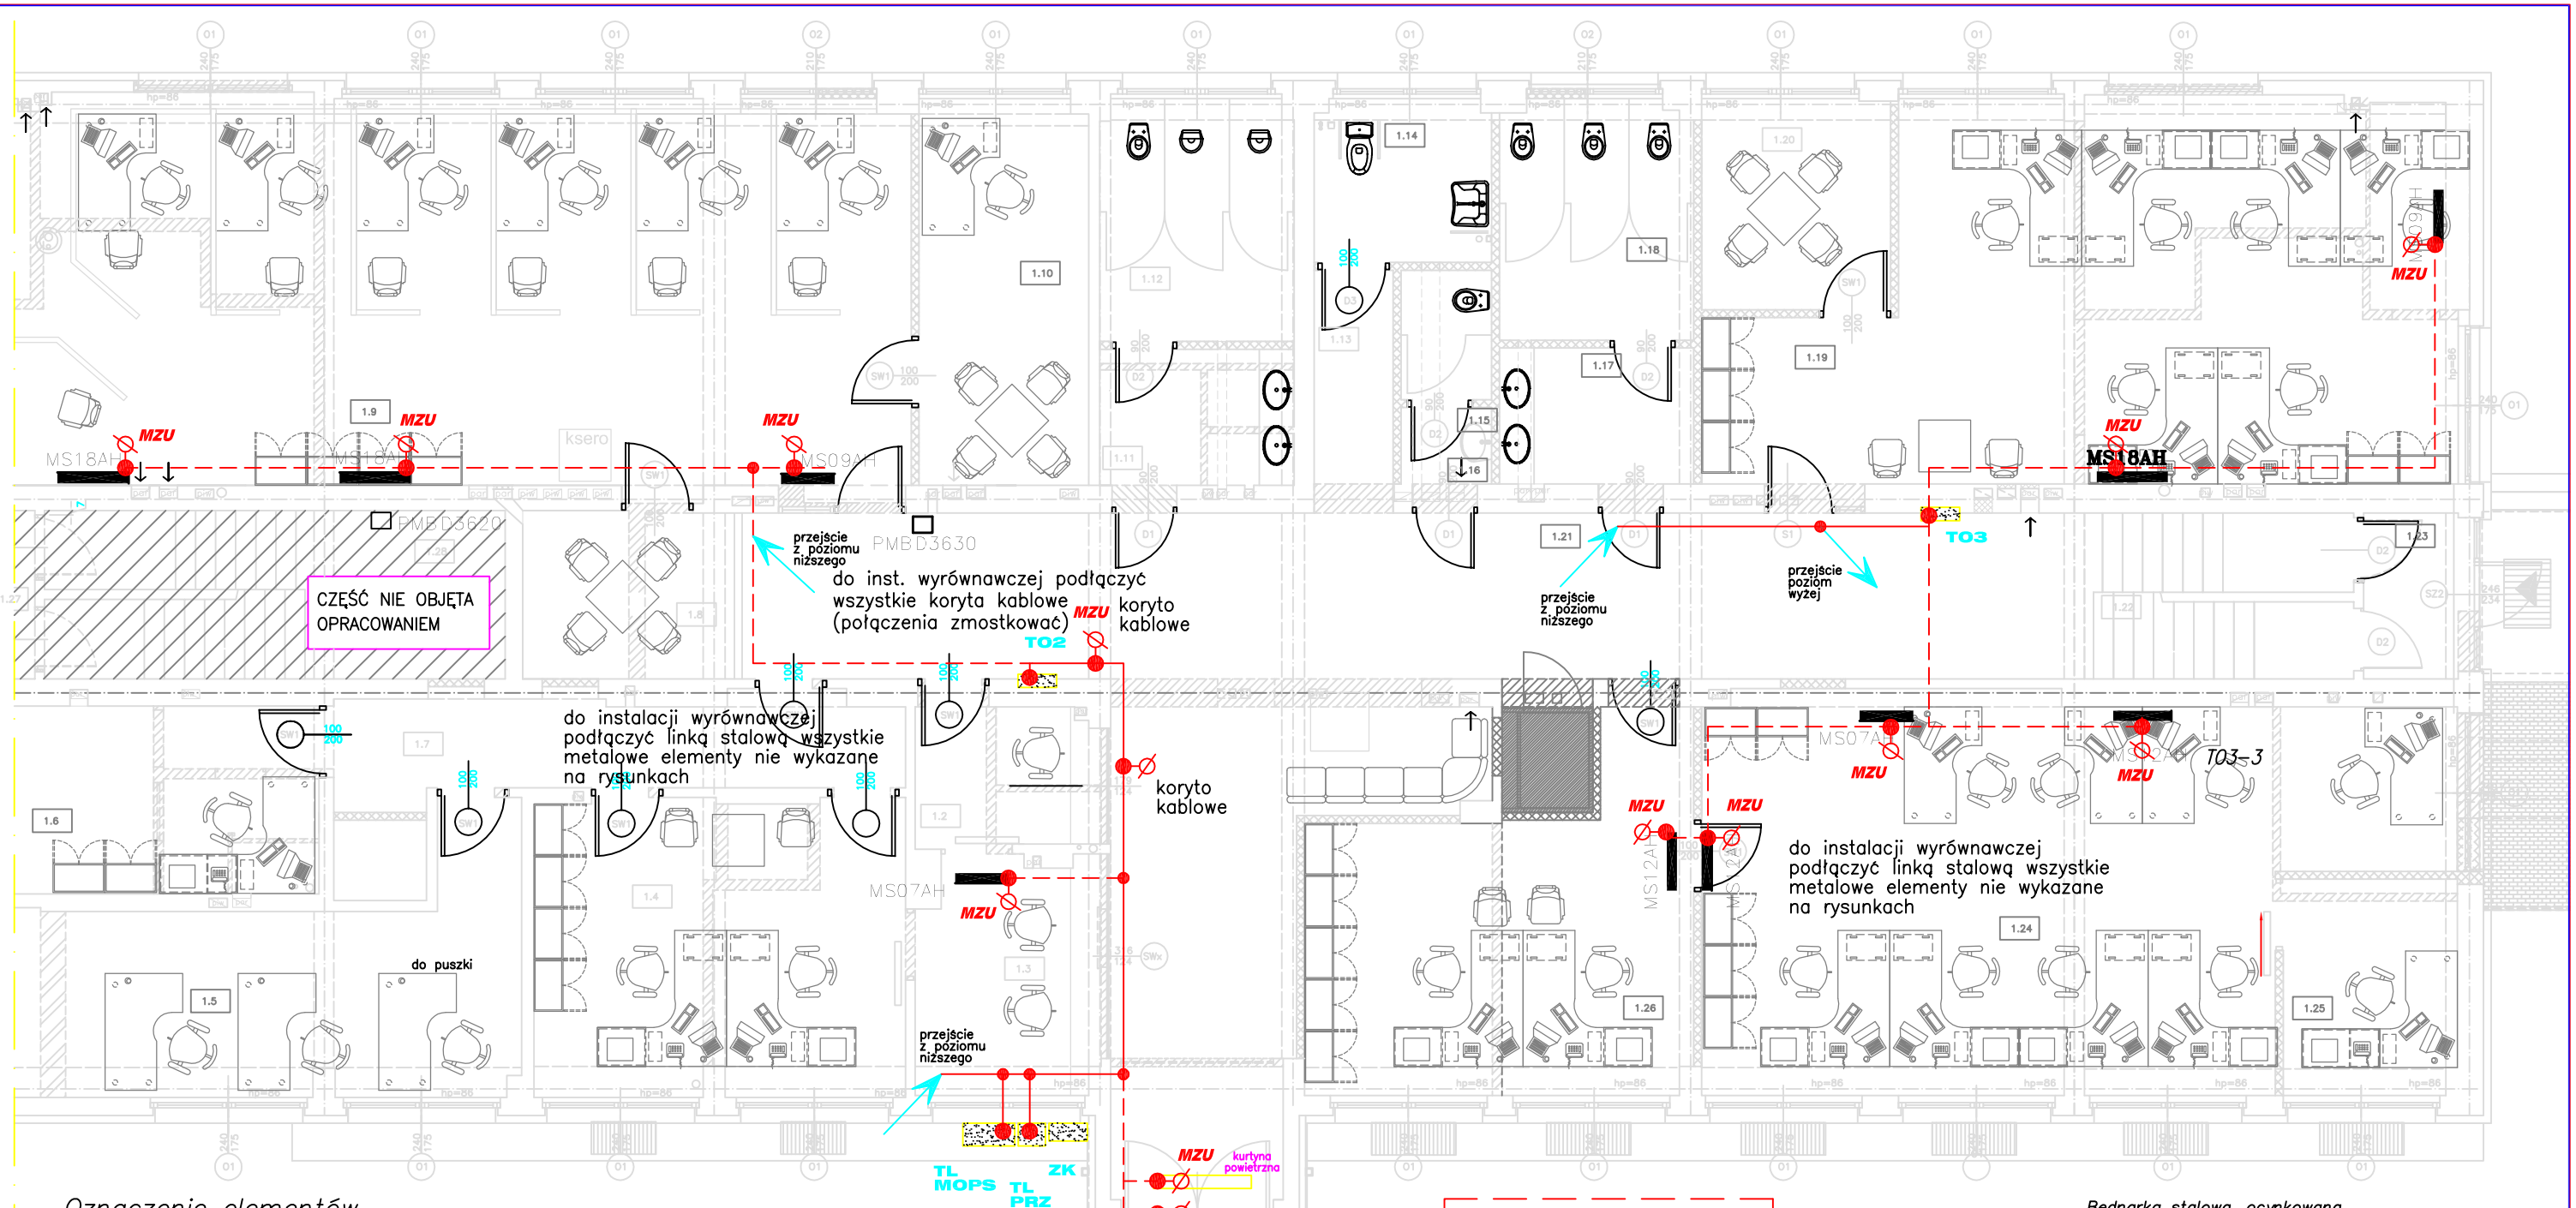

Oznaczenie elementów

TO – tablica oddziałowa
ZK – złącze kablowe (istniejące)
TL PRZ – tablica licznikowa (pomiar energii dla Przedszkola)
TL MOPS – tablica licznikowa (pomiar energii dla ośrodka MOPS)

UWAGI

1. *Do instalacji wyrównawczej łączyć linką miedzianą 6 mm2 rurociągi, obudowy metalowe, konstrukcje wsporcze, metalowe obudowy kanałów wentylacyjnych, drabinki kablowe, metalowe zlewy i brodziki, futryny drzwi itp.*
2. *Wszelkie wstawki z materiałów izolacyjnych (plastikowe złączki, aparatura pomiarowa itp.) w przewodach instalacji CO, wody i wentylacji należy zmostkować linką miedzianą 16 mm2.*
   Połączenia należy wykonać w taki sposób, by zapewnić ciągłość galwaniczną obwodu objętego połączeniami wyrównawczymi.
3. *Bednarkę w pomieszczeniach technologicznych wykonać na ścianie na wysokości 20 cm nad posadzką i pomalować w żółto–zielone pasy.*
   W pozostałych pomieszczeniach bednarkę prowadzić pod posadzką przy czym punkty przyłączenia wyprowadzić ponad posadzkę jak na rysunku A i pomalować w żółto–zielone pasy (w uzasadnionych przypadkach punkty przyłączenia ukryć w ścianach).
4. *Połączenia wyrównawcze prowadzone od bednarki do central wentylacyjnych i rozdzielni skrzynkowych wykonać linką miedzianą 16 mm2.*
   Linkę prowadzić pod tynkiem w rurze instalacyjnej.

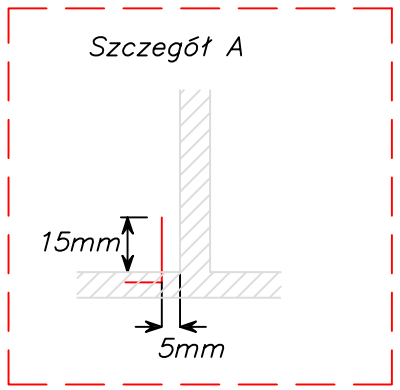

Bednarka stalowa, ocynkowana 30x4 mm prowadzona na ścianie pod tynkiem. Przy drzwiach w posadzce.

Przewód LY6 prowadzony pod tynkiem

miejscowy zacisk uziemiający

PRACOWNIA ARCHITEKTONICZNO–URBANISTYCZNA A3, 44–100 GLIWICE UL.BEDNARSKA 4 tel: 032 238 96 85

TEMAT PROJEKTU:	ZMIANA SPOSOBU UŻYTKOWANIA BUDYNKU PRZEDSZKOLA NR 19 W CIESZYNIE POŁĄCZONA Z TERMOMODERNIZACJĄ BUDYNKU	PROJEKTOWAL:	mgr inz. B. Pokomeda upr. bud. nr SLK/0998/POOE/05
ADRES:	CIESZYN,UL.SKRAJNA 5		
TEMAT RYSUNKU:	INSTALACJA WYRÓWNAWCZA PARTER	SPRAWDZIŁ:	Jan Machoński upr. bud. nr 640/76
INWESTOR:	URZĄD MIEJSKI W CIESZYNIE 43–400 CIESZYN,RYNEK 1		
FAZA/BRANZA: PW/ELEKTR.	DATA: styczeń 2008 / SKALA: 1:100	NR RYSUNKU:	E–19