




elewacja boczna  
WEJŚCIE MOPS

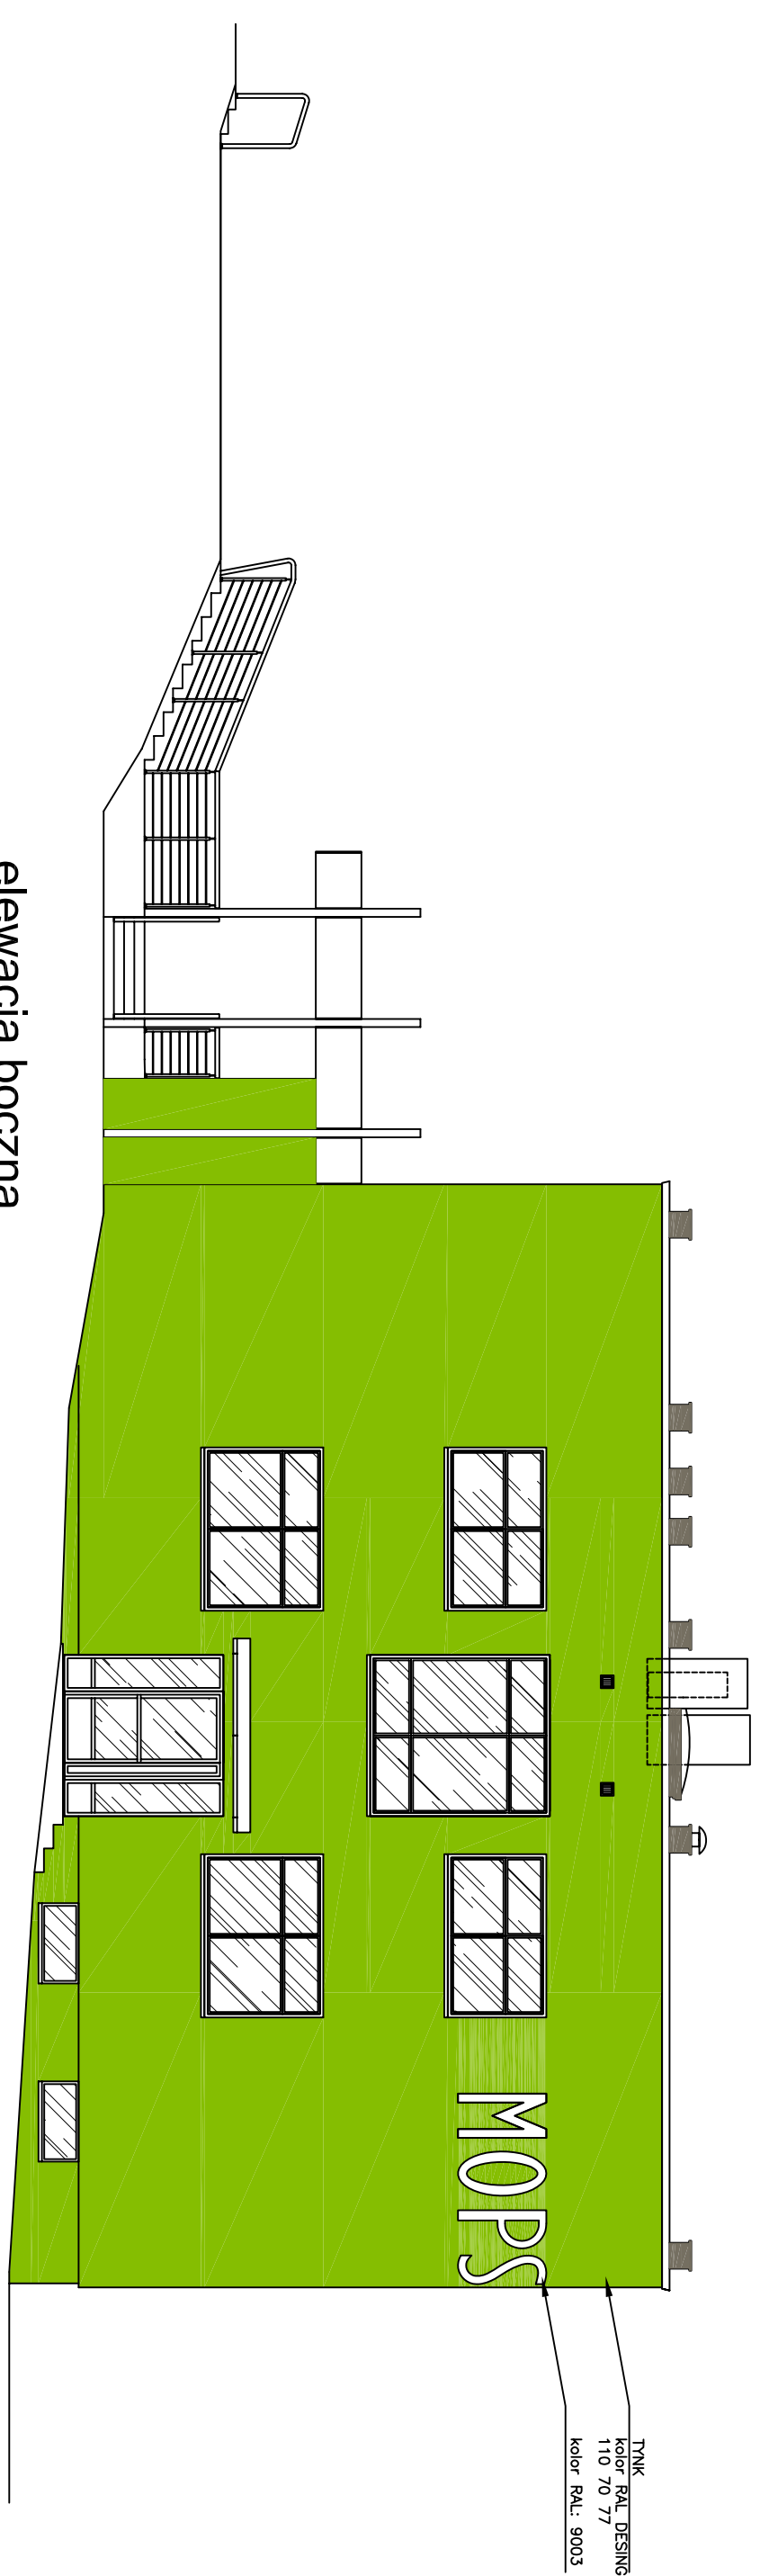


elewacja boczna  
WEJŚCIE PRZEDSZKOLE

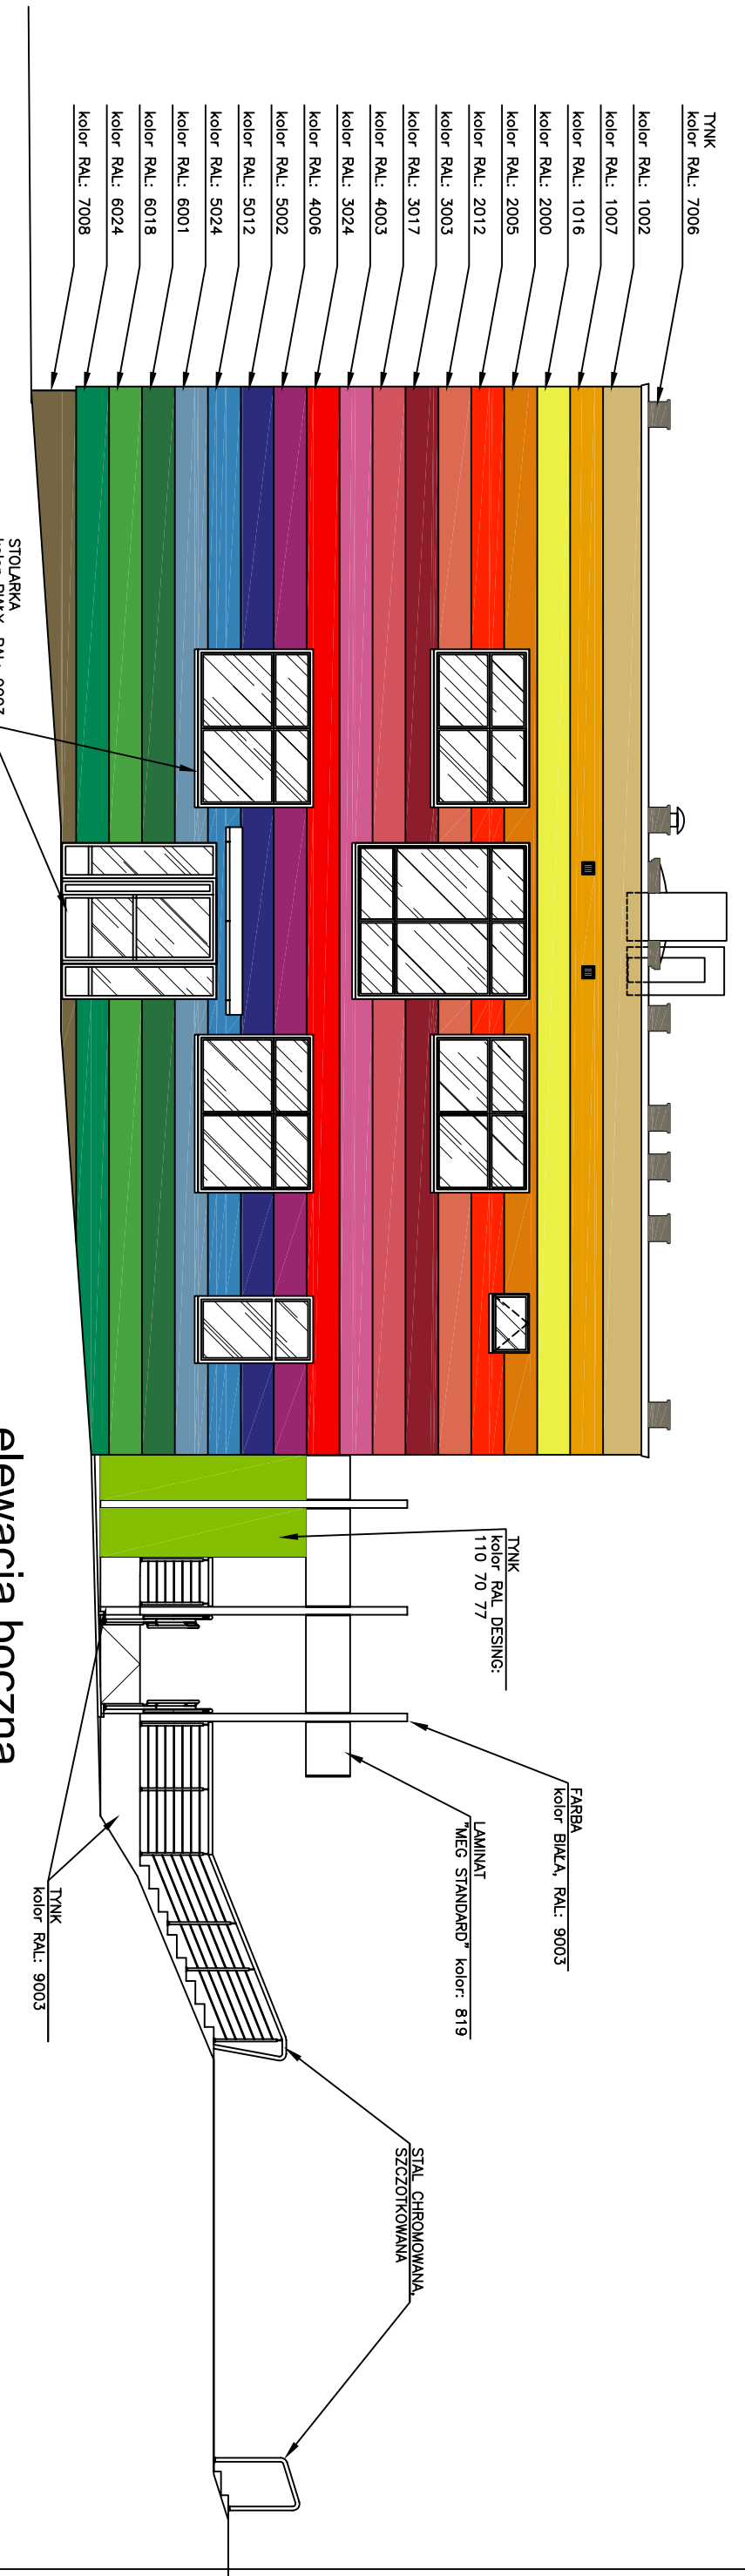

elewacja ogrodowa

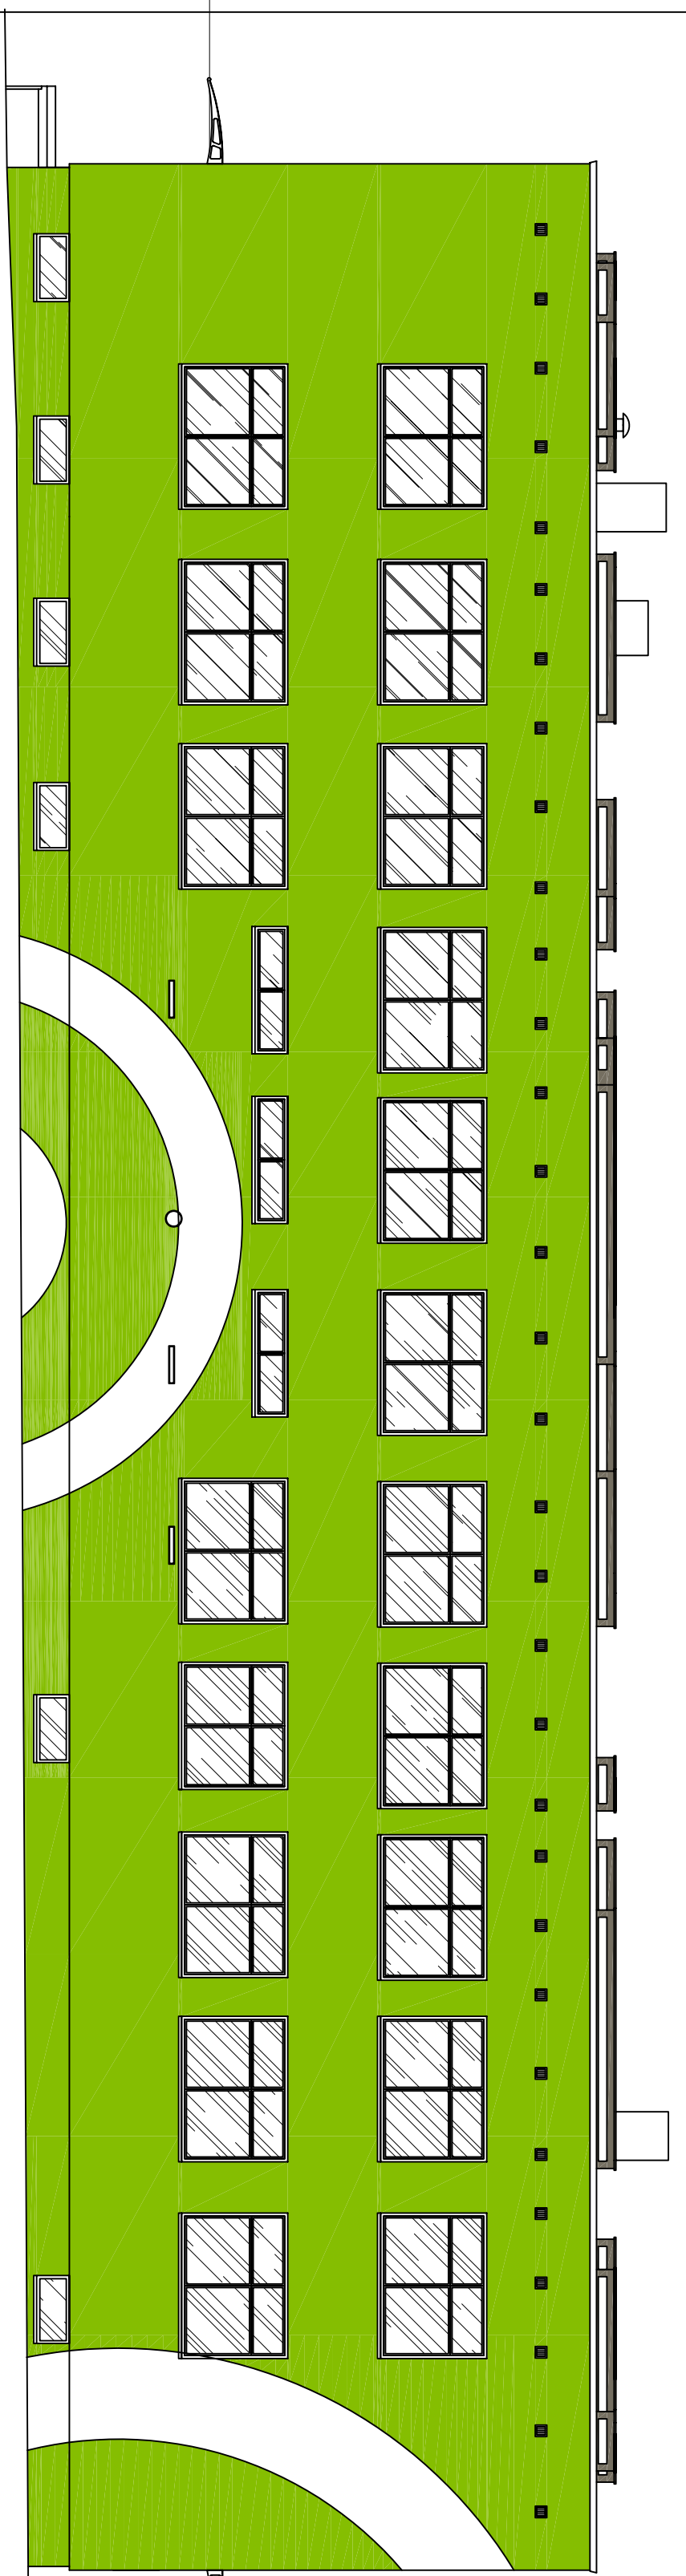

wersja alternatywna

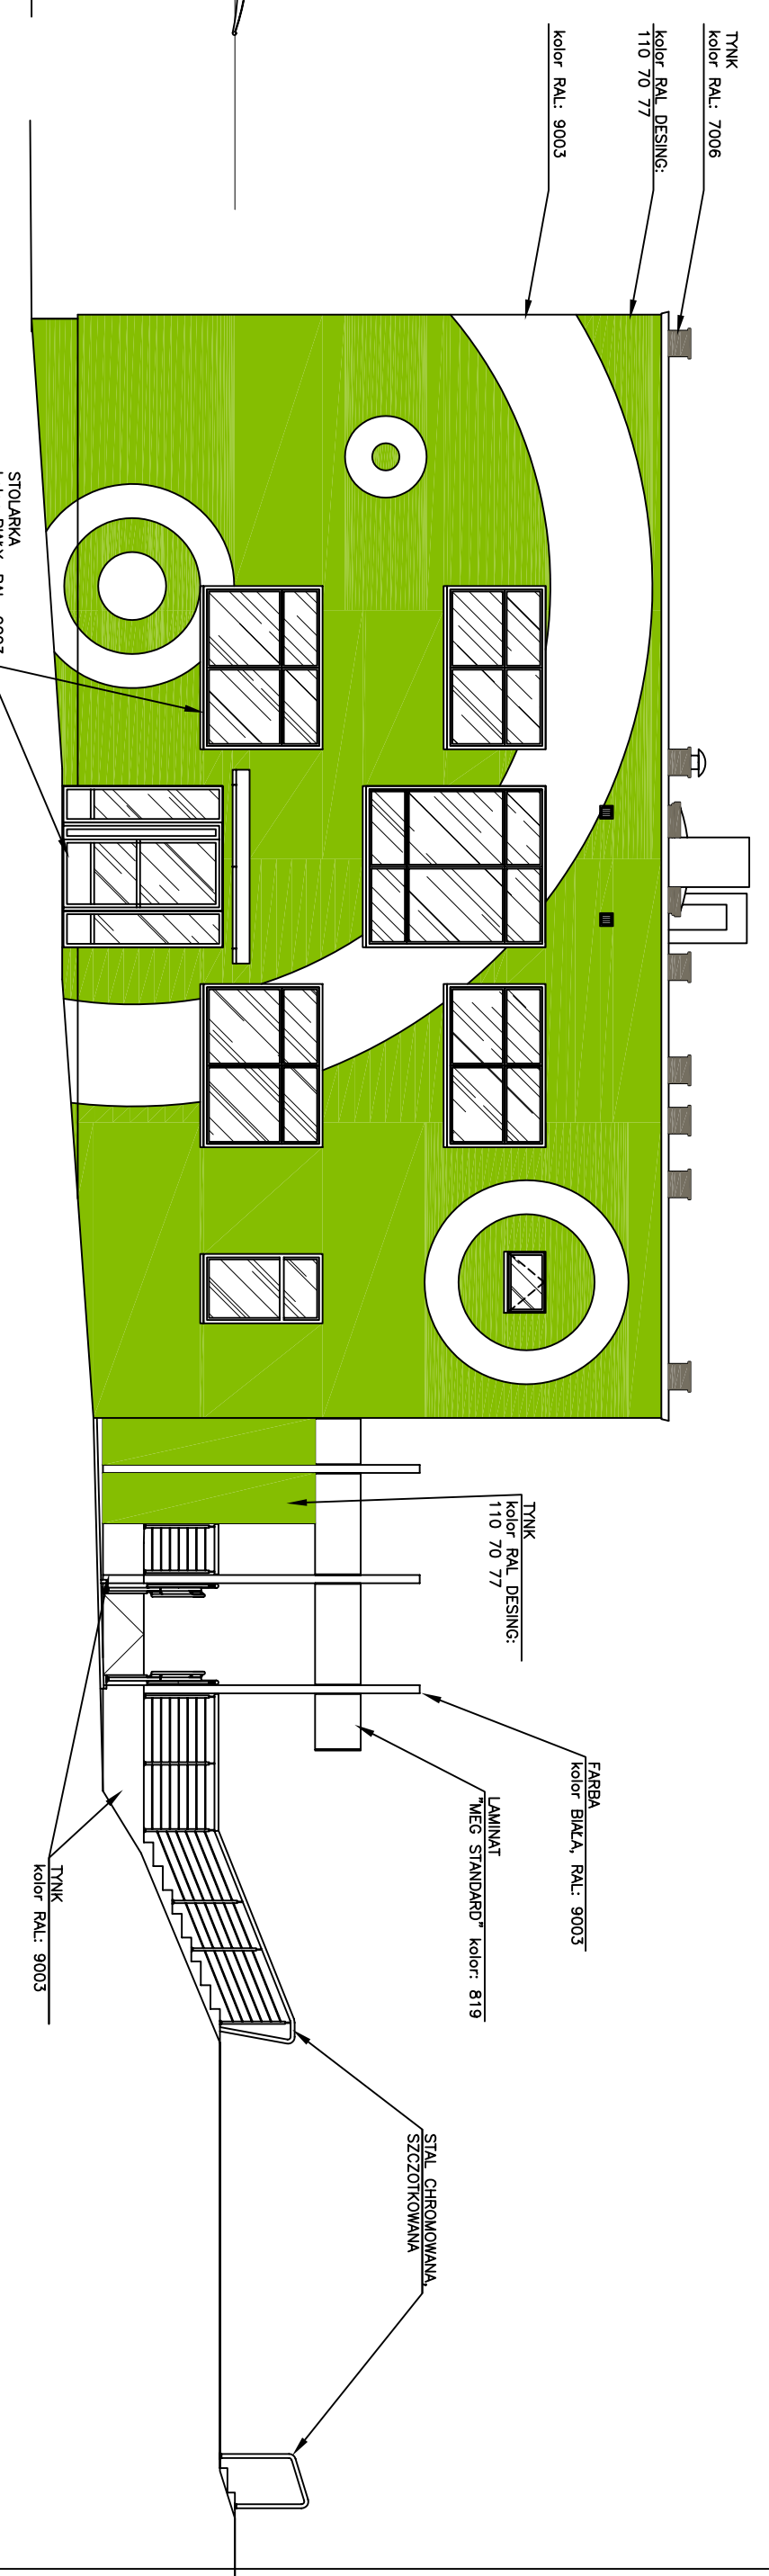

elewacja boczna  
WEJŚCIE PRZEDSZKOLE

1. WSTĘPNE WYMAG. SPRAWDZIĆ NA BUDOWIE.  
PRACOWNIA ARCHITEKTURNO-URBANISTYCZNA AS. 44-100 GUMBE UL. BERNARSKA 4 tel. 022 238 96 85  
PROJEKTANT: mgr inż arch. A. Rogozińska  
PROJEKTOWAŁ: mgr inż arch. A. Rogozińska  
ADRES: PRZEDSZKOLE NR 19 W CIESZYNIE  
CIESZYN UL. SWERKAJA 5  
PROJEKT: KOLEJNY ETAP - KOLEJNY ETAP  
URZĄD MIEJSKI W CIESZYNIE  
INWESTOR: 43-400 CIESZYN RYNEK 1  
FAZY/BRANŻA: DANE: POZZYBIEM 2007 SKALA: 1:100 NR RYSUNKU: 11/18