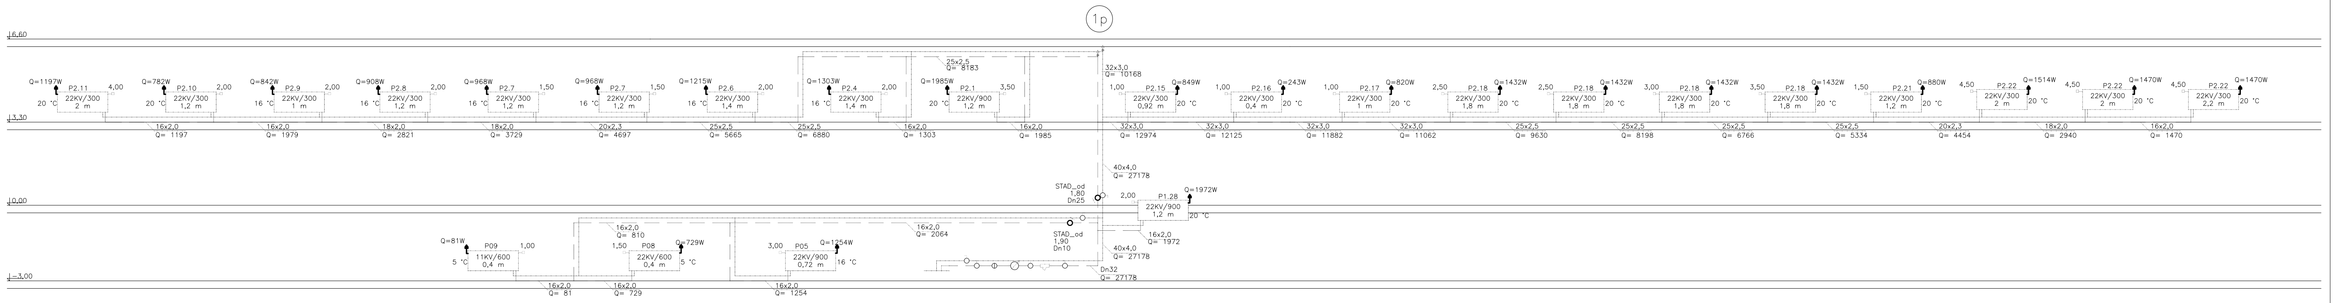

OZNACZENIA

22kV/300/0,8 – przekrój dwupłytowy, z dolnym zasilaniem, wys. 300mm, dł. 0,8m

18x2,0 – średnica zewn. x gr. ściany warstwowanie, SUMARC

Dn32 – średnica nomin. rury stalowej, czarnej PN= 22CC

PRACOWNIA ARCHITEKTONICZNO-URBANISTYCZNA A3, 44-100 GLIWICE UL.BEDNARSKA 4 tel. 032 238 96 85			
TEMAT PROJEKTU:	ZMIANA SPOSOBU UŻYTKOWANIA BUDYNKU PRZEDSZKOLA NR 19 W CIESZYNIE POLEGAJĄCA Z TERMOMODERNIZACJĄ BUDYNKU	PROJEKTOWAŁ:	mgr inż. Jadwiga Durlak
ADRES:	CIESZYN,UL.SKAŁAJNA 5		
TEMAT RYSUNKU:	instalacja c.o. ROZWINIĘCIE CZ.1		
INWESTOR:	URZĄD MIEJSKI W CIESZYNIE 43-400 CIESZYN,RYNEK 1		
FAZA/BRANŻA: PB-W/I	DATA: styczeń 2008	SKALA: 1:100	NR RYSUNKU: 4

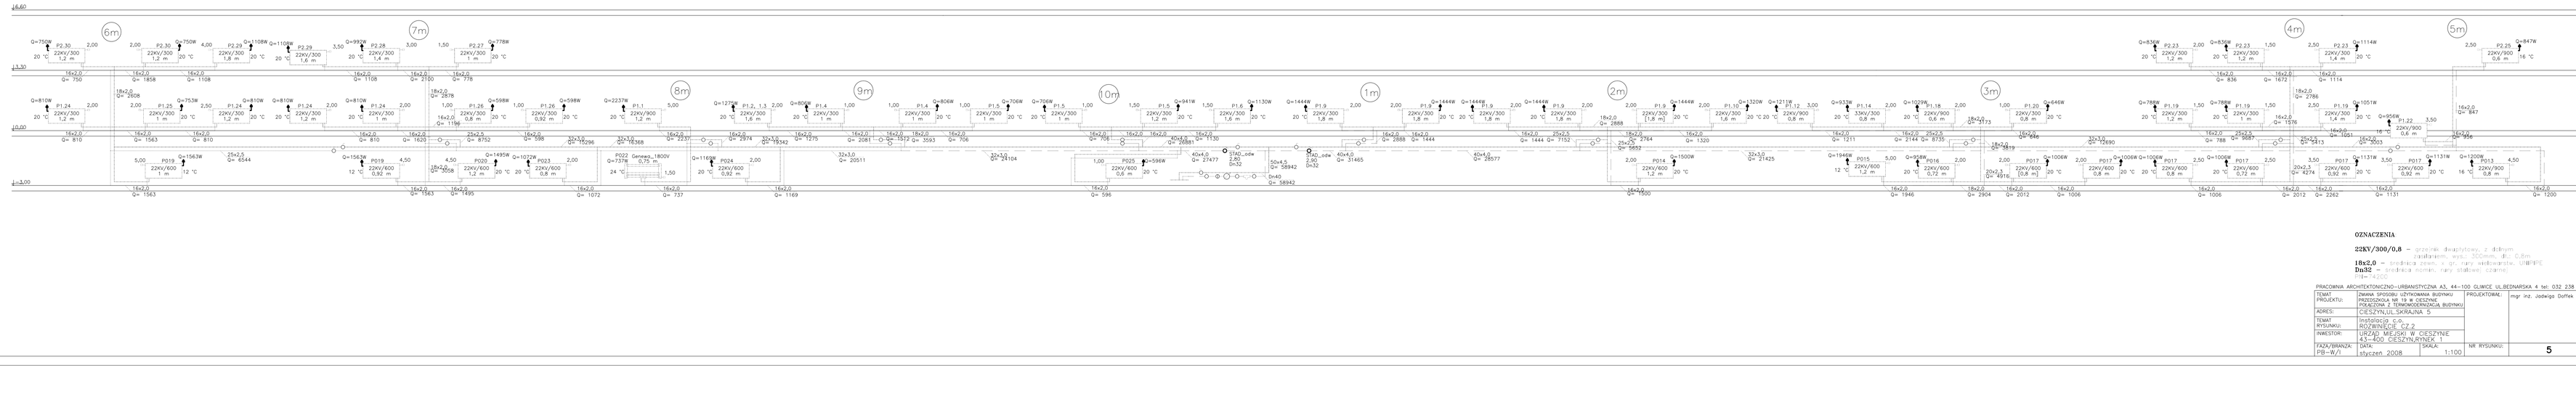

OZNACZENIA

22kV/300/0,8 – przekrój dwupłytowy, z dolnym zasilaniem, wys. 300mm, dł. 0,8m

18x2,0 – średnica zewn. x gr. ściany warstwowanie, SUMARC

Dn32 – średnica nomin. rury stalowej, czarnej PN= 22CC

PRACOWNIA ARCHITEKTONICZNO-URBANISTYCZNA A3, 44-100 GLIWICE UL.BEDNARSKA 4 tel. 032 238 96 85			
TEMAT PROJEKTU:	ZMIANA SPOSOBU UŻYTKOWANIA BUDYNKU PRZEDSZKOLA NR 19 W CIESZYNIE POLEGAJĄCA Z TERMOMODERNIZACJĄ BUDYNKU	PROJEKTOWAŁ:	mgr inż. Jadwiga Durlak
ADRES:	CIESZYN,UL.SKAŁAJNA 5		
TEMAT RYSUNKU:	instalacja c.o. ROZWINIĘCIE CZ.2		
INWESTOR:	URZĄD MIEJSKI W CIESZYNIE 43-400 CIESZYN,RYNEK 1		
FAZA/BRANŻA: PB-W/I	DATA: styczeń 2008	SKALA: 1:100	NR RYSUNKU: 5