


# Tablica oddziałowa TO4 – schemat strukturalny

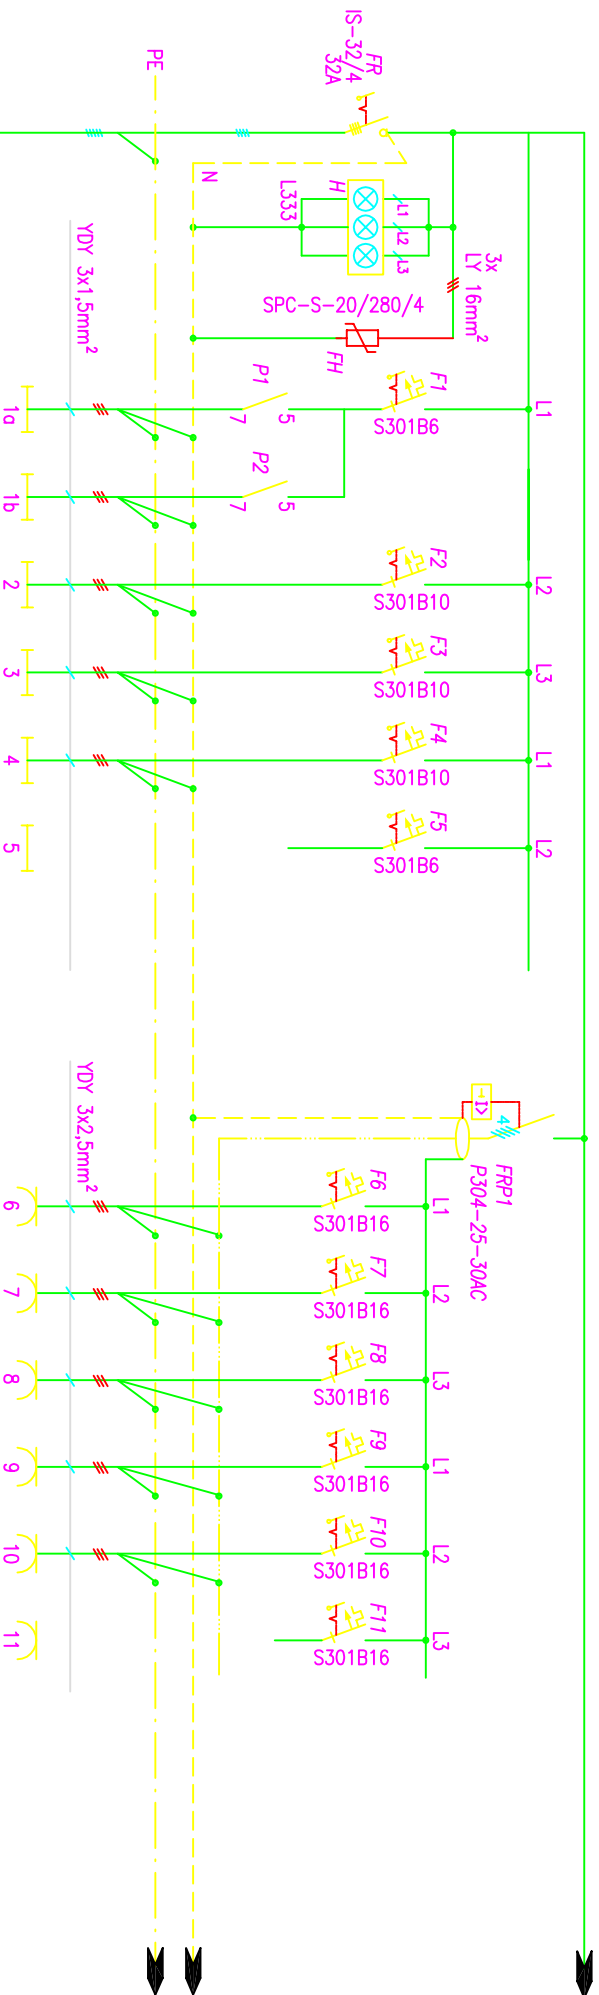

Nr pomieszczenia	2.24 2.25	2.24 2.25	2.23	2.26 2.27 2.28 2.31	2.29 2.30	rezerva
Moc [kW]	0,15	0,10	0,58	0,46	0,44	
Wentylatory mocy [kW]			0,02	0,02	0,04	

2.23	2.24 2.31	2.24 2.26 2.27 2.28	2.28 2.29	2.29 2.30 2.31	rezerva
0,9	1,2	1,8	0,9	1,5	

ZASILANIE Z ROZDZIELNI  
GŁÓWNEJ RG

RG-4  
YKY 5x6mm<sup>2</sup>

UWAGA  
Rysunek rozpodrywco łącznie  
z rysunkami nr 11,14

Podłączanie odbiływów realizowac przy zachowaniu  
rownomiernosci obciążenia poszczególlych faz.

PRACOWNIA ARCHITEKTONICZNO-URBANISTYCZNA A3, 44-100 GLIWICE UL.BEDNARSKA 4 tel: 032 238 96 85

TEMAT PROJEKTU:	ZMIANA SPOSOBU UŻYTKOWANIA BUDYNKU PRZEDSZKOŁA NR 19 W CIESZYNIE POŁĄCZONA Z TERMOMODERNIZACJĄ BUDYNKU	PROJEKTOWAŁ:	mgr inż. B. Pokomeda upr. bud. nr SLK/0998/POOE/05
ADRES:	CIESZYN, UL. SKRAJNA 5	SPRAWDZIŁ:	Jan Machoński upr. bud. nr 640/76
TEMAT RYSUNKU:	TABLICA ODDZIAŁOWA TO4 Struktura i widok		
INWESTOR:	URZĄD MIEJSKI W CIESZYNIE 43-400 CIESZYN, RYNEK 1		
FAZA/BRANZA: PW/ELEKTR.	DATA: styczeń 2008	SKALA:	NR RYSUNKU:
			E-7 (ark. 1/2)