


elewacja frontowa

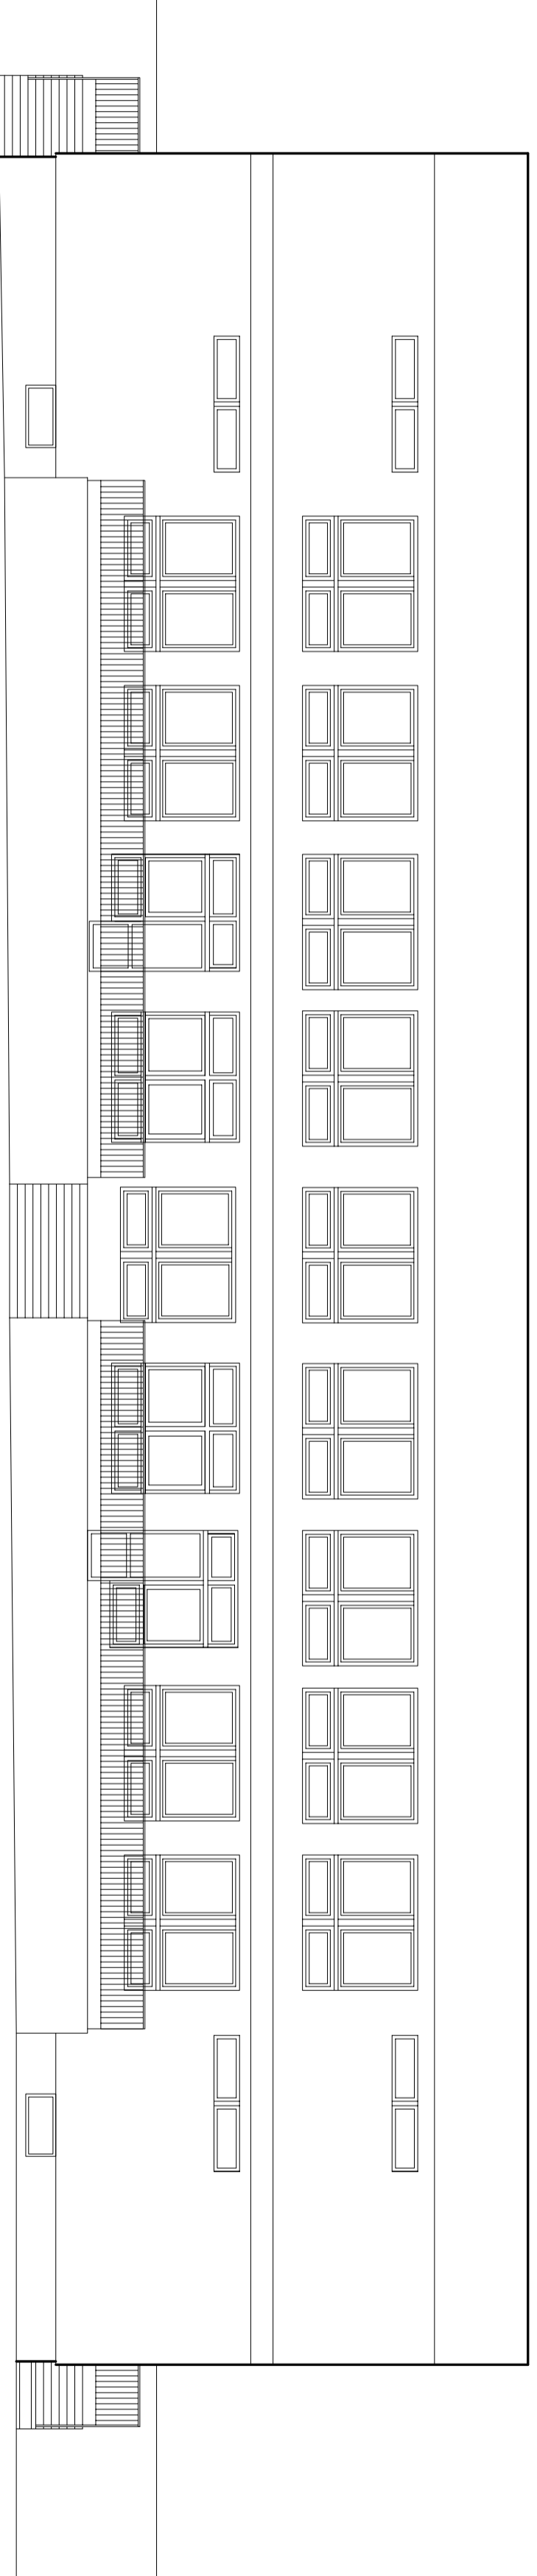

elewacja ogrodowa

PRACOWNIA ARCHITEKTONICZNO-URBANISTYCZNA A3, 44-100 GUMICE UL.BEDNARSKA 4 tel: 032 238 96 85		PROJEKTOWAL:	
TEMAT PROJEKTU:	ZMIANA SPOSOBU UŻYTKOWANIA BUDYNKU PRZEDSZKOLA NR 19 W CIESZYNIE POLAKOWA Z TERMOODERWIZACJA BUDYNKU	mgr inż.arch. A. Romanowska -Tarczynska	
ADRES:	CIESZYN,UL. SKRAJNA 5		
TEMAT RYSUNKU:	INWENTARYZACJA ELEWACJE 1	SPRAWDZIŁ:	mgr.inż.arch. Jolanta Węglińska Nr Upr: 59/2000
INWESTOR:	URZĄD MIEJSKI W CIESZYNIE 43-400 CIESZYN,RYNEK 1		
FAZY/BRANŻA:	DATA: październik 2007	NR RYSUNKU:	11/7
PB/ARCH.	SKALA: 1:100		