
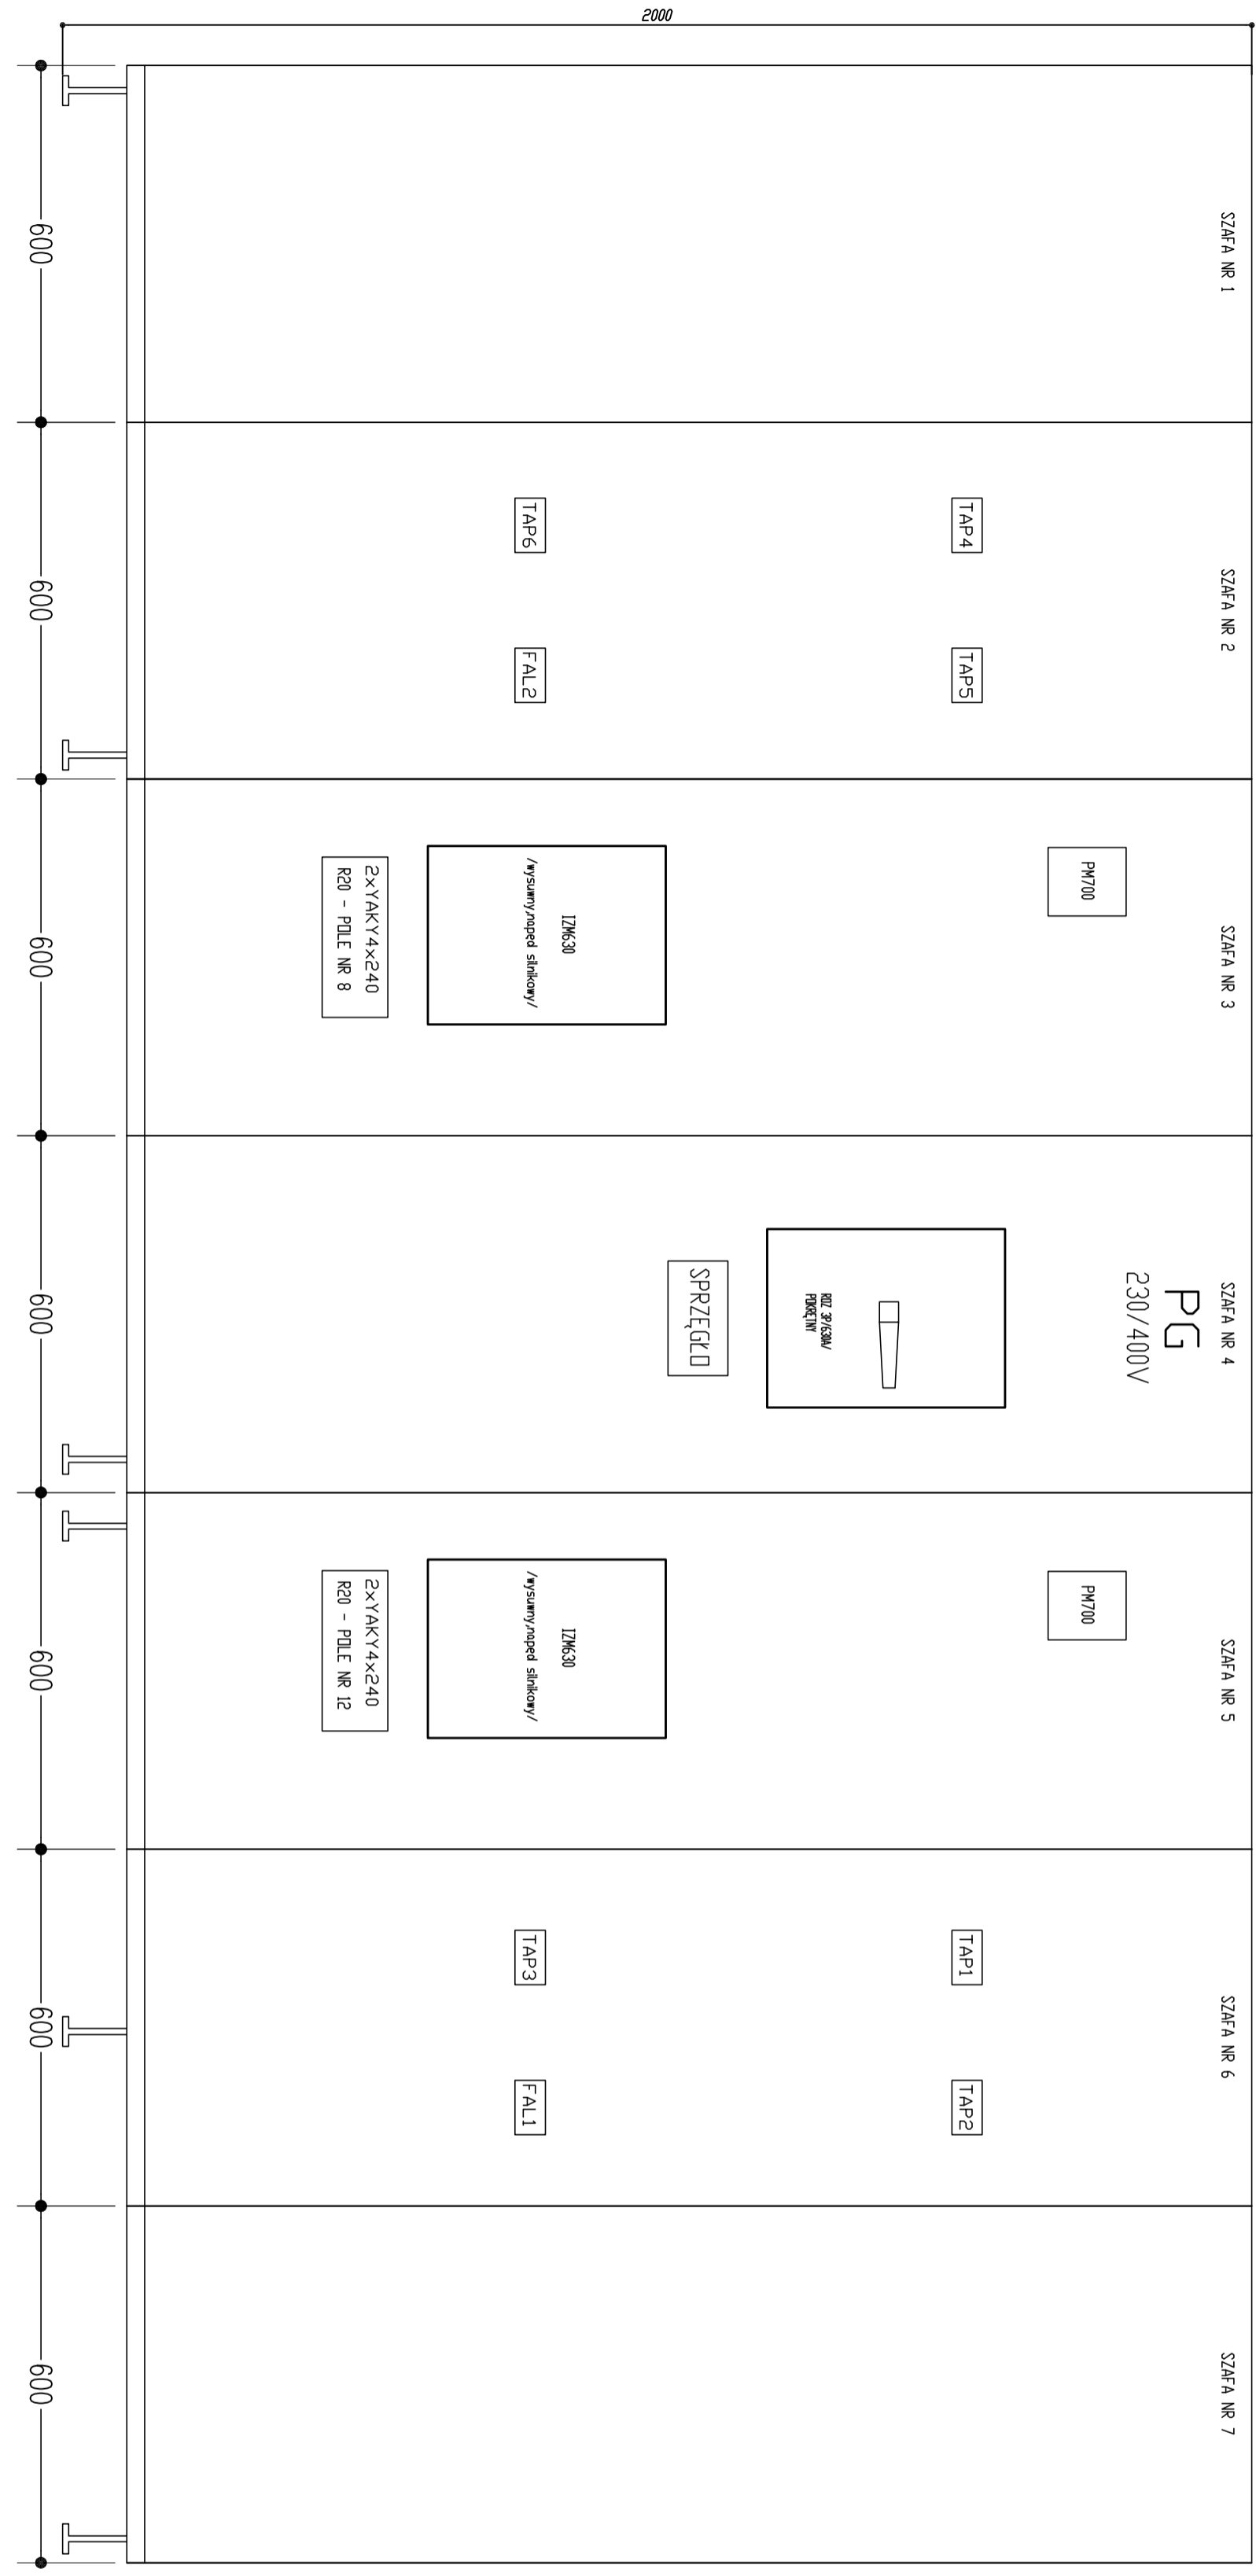


PG /widok po otwarciu drzwi/
GŁĘBOKOŚĆ: min. 450 mm

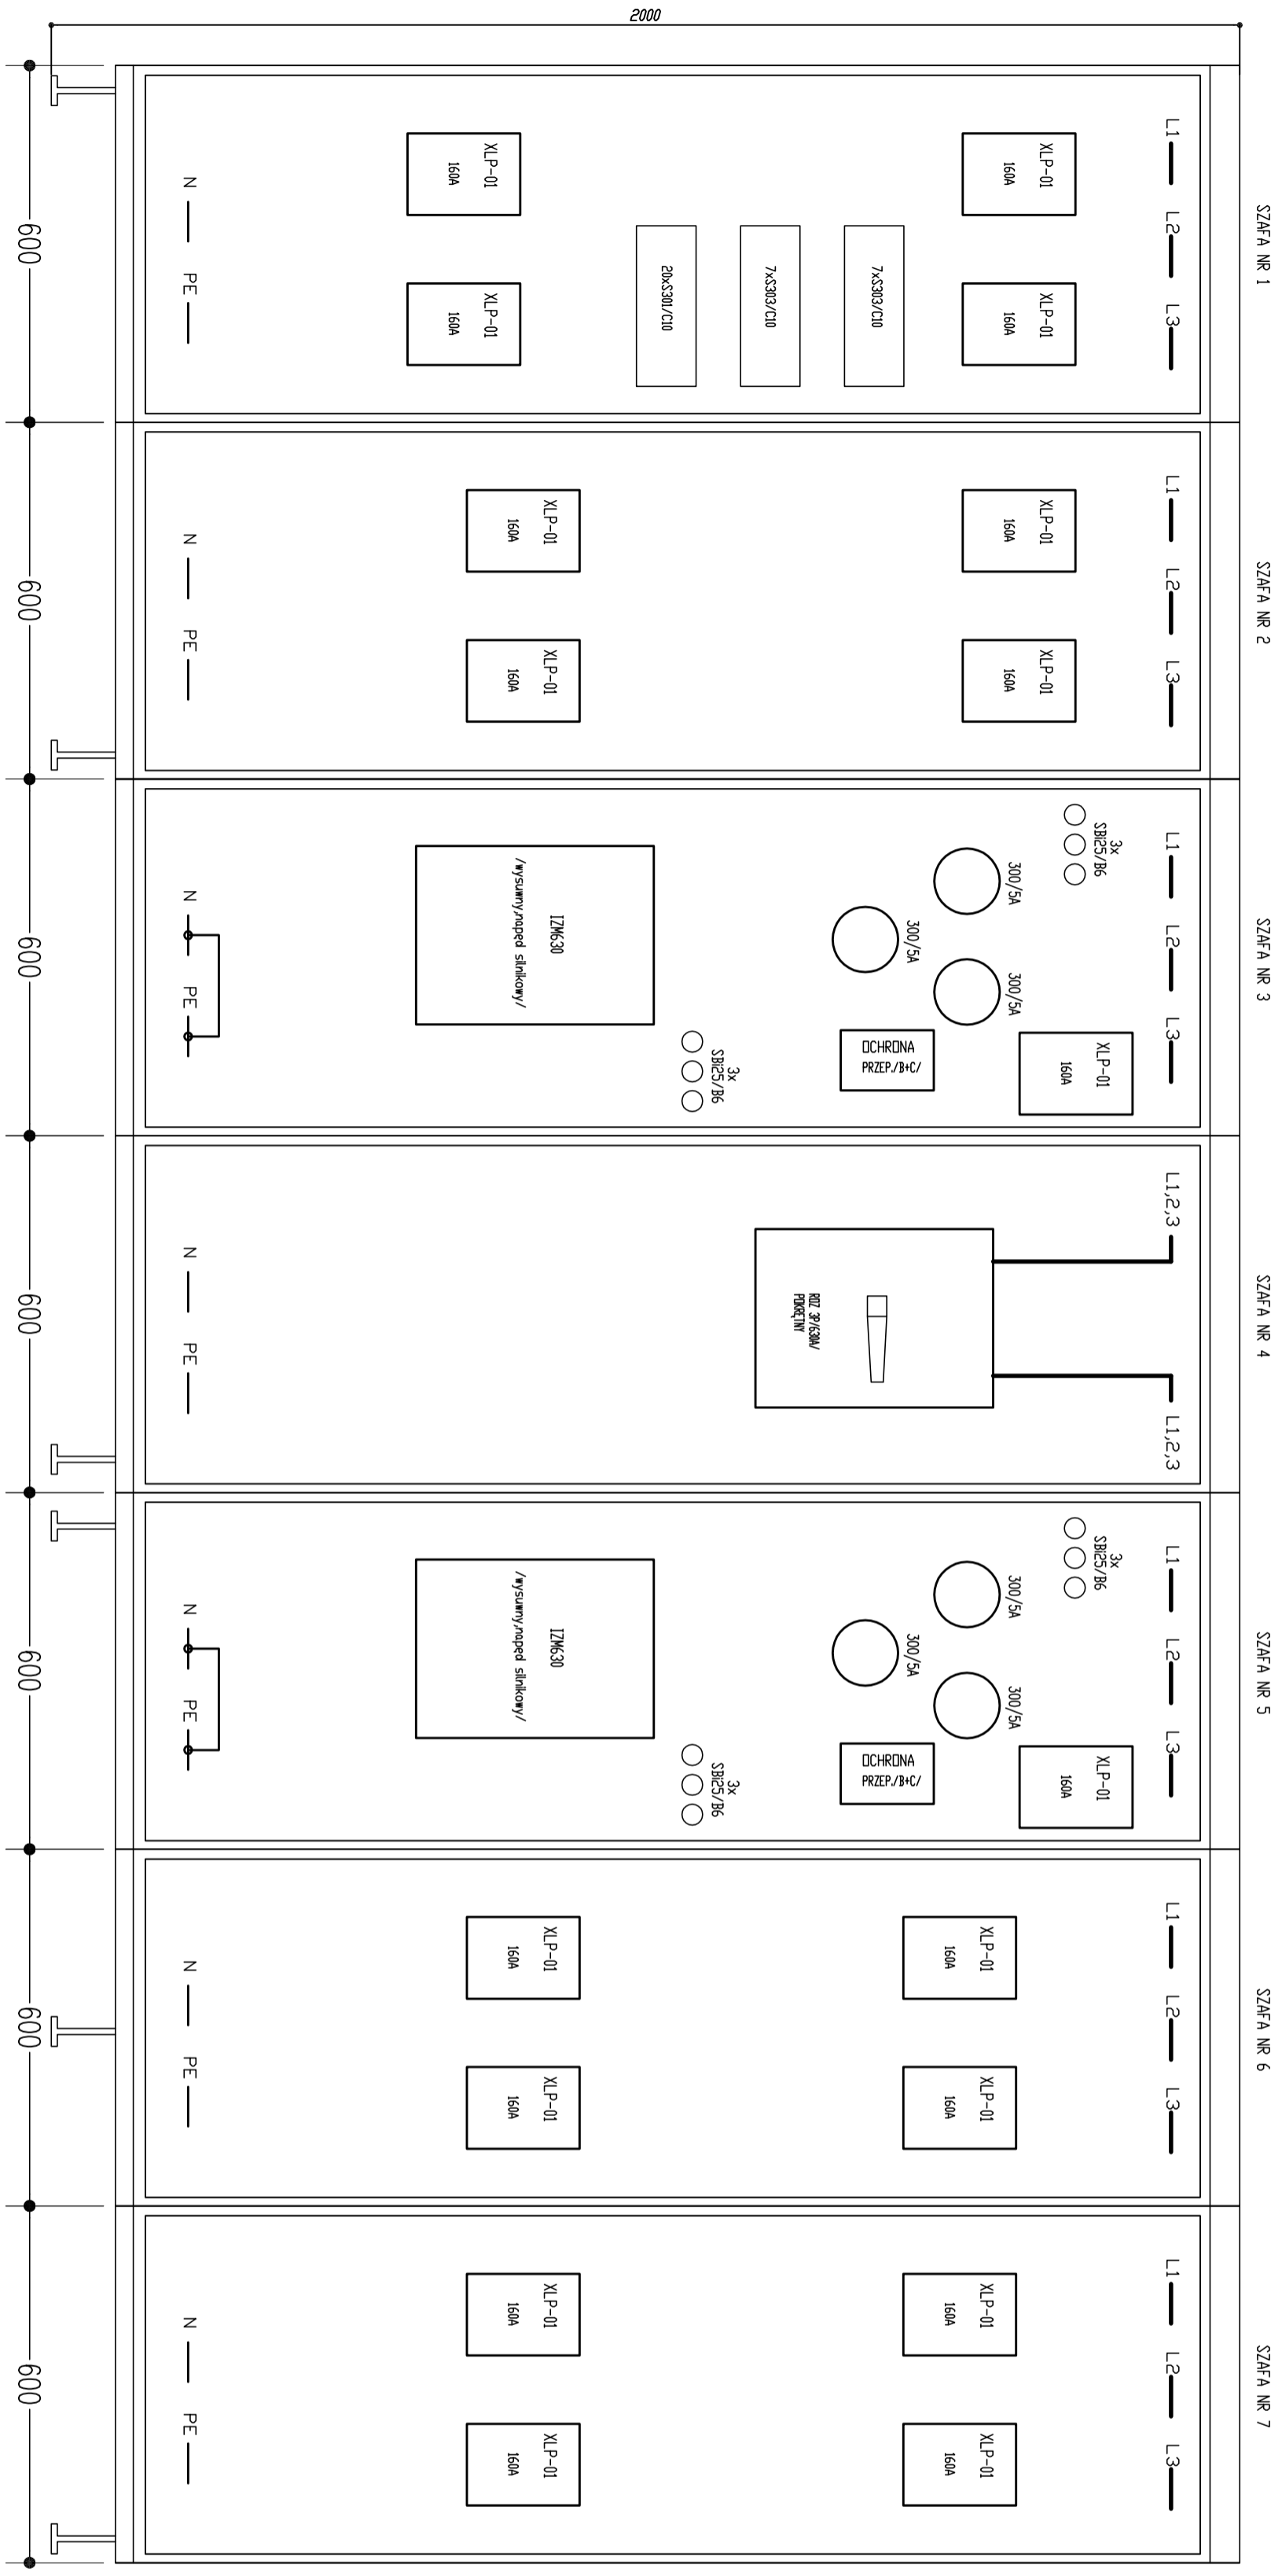

USŁUGI PROJEKTOWE - INSTALACJE ELEKTRYCZNE
mgr inż. ADAM SŁUSARZ : 43-502 Czechowice-Dz. ul. Łągodna 39

Investor:	ZAKŁAD GOSPODARSTWA KOMUNALNEJ w Cieszyńcu	Symbol:	IE
Objekt i adres budowy:	OCZYSZCZALNIA ŚCIEKÓW w Cieszyńcu ul. Makoszowca 27	Faza:	PW
Temat opracowania:	Nr ewid. działki 6/8 Dobre nr 63 i Miasto Cieszyń	Data:	Grudzień 2009 r.
Tytuł rysunku:	OCZYSZCZALNIA ŚCIEKÓW W CIESZYŃCU	Skala:	1:10
Projektował:	ROZDZIELNICA POMPOWNI PG-ELEMACJE	Numer rysunku:	42E-03
Sprawdził:	mgr inż. Adam SŁUSARZ		