



# Stacja dmuchaw - zestawienie elementów montażowych

SKALA 1:25

## PRZEKRÓJ A-A

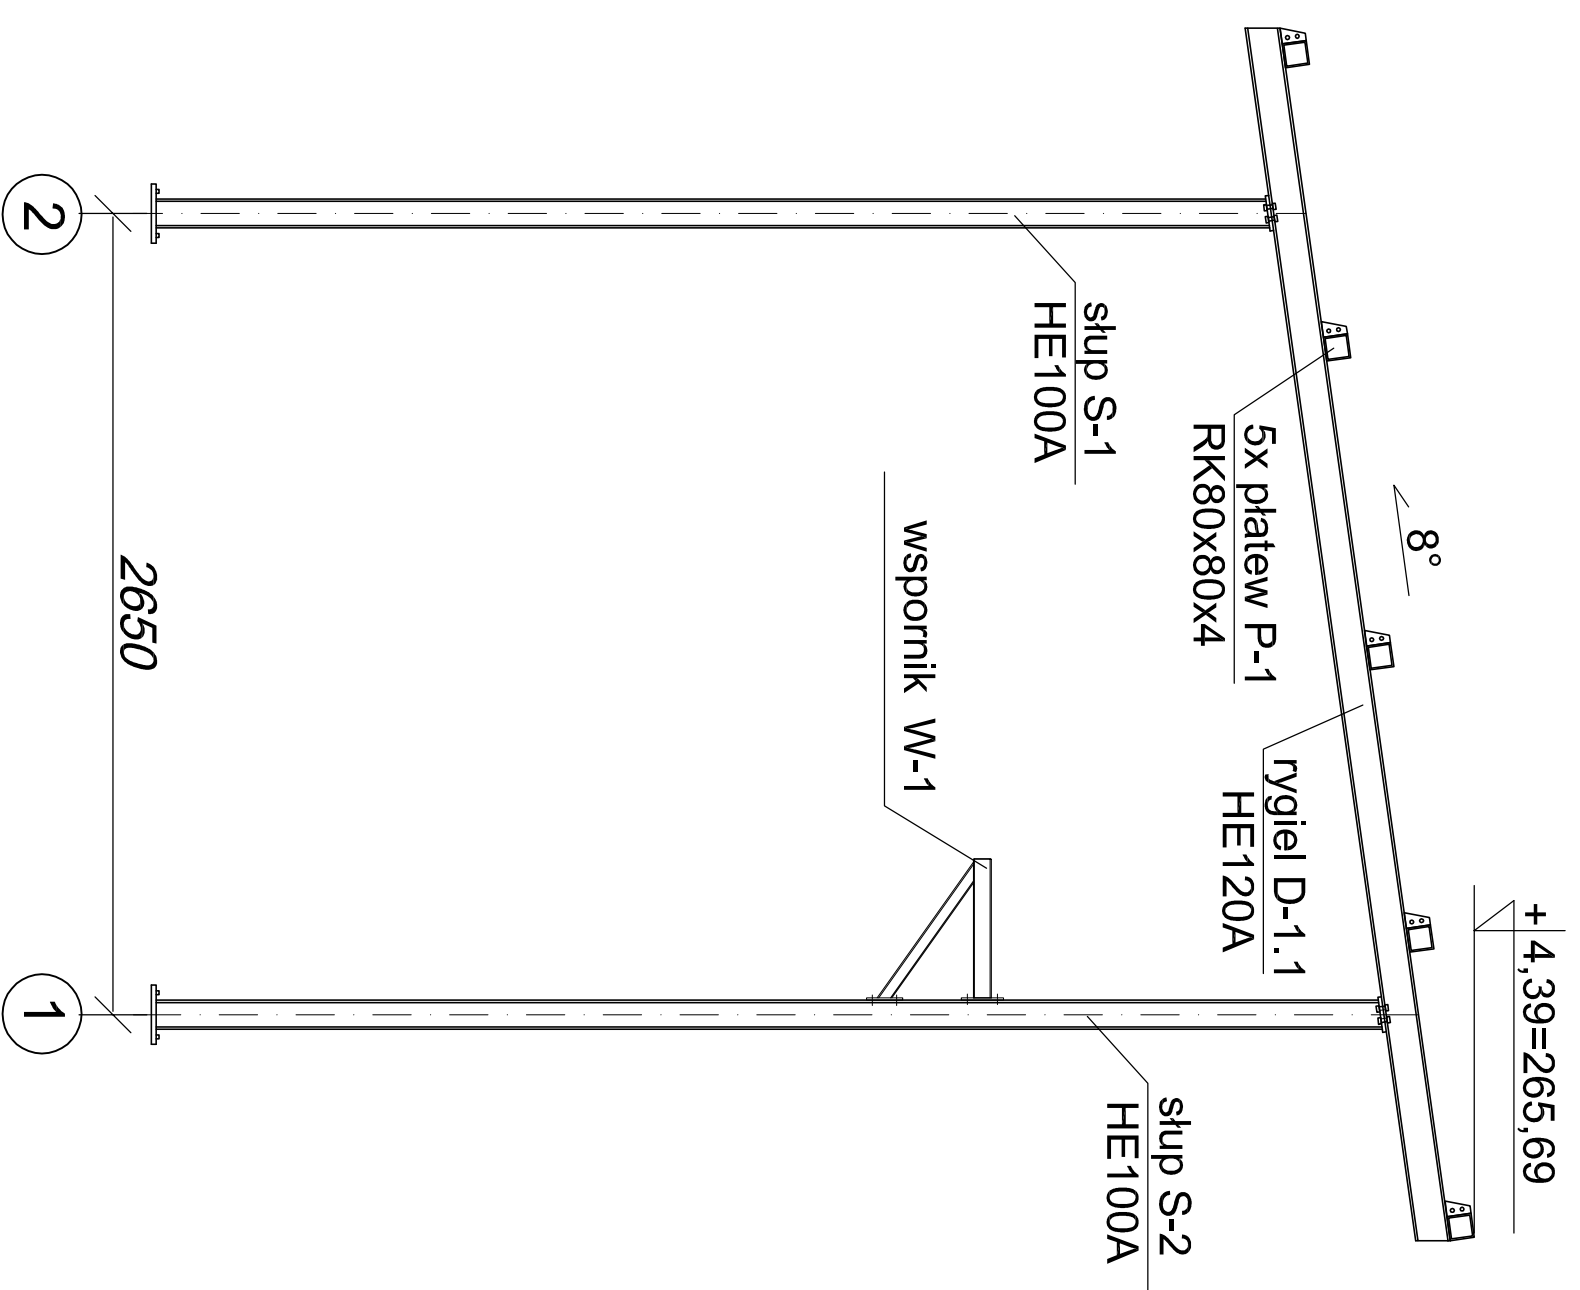

## RZUT

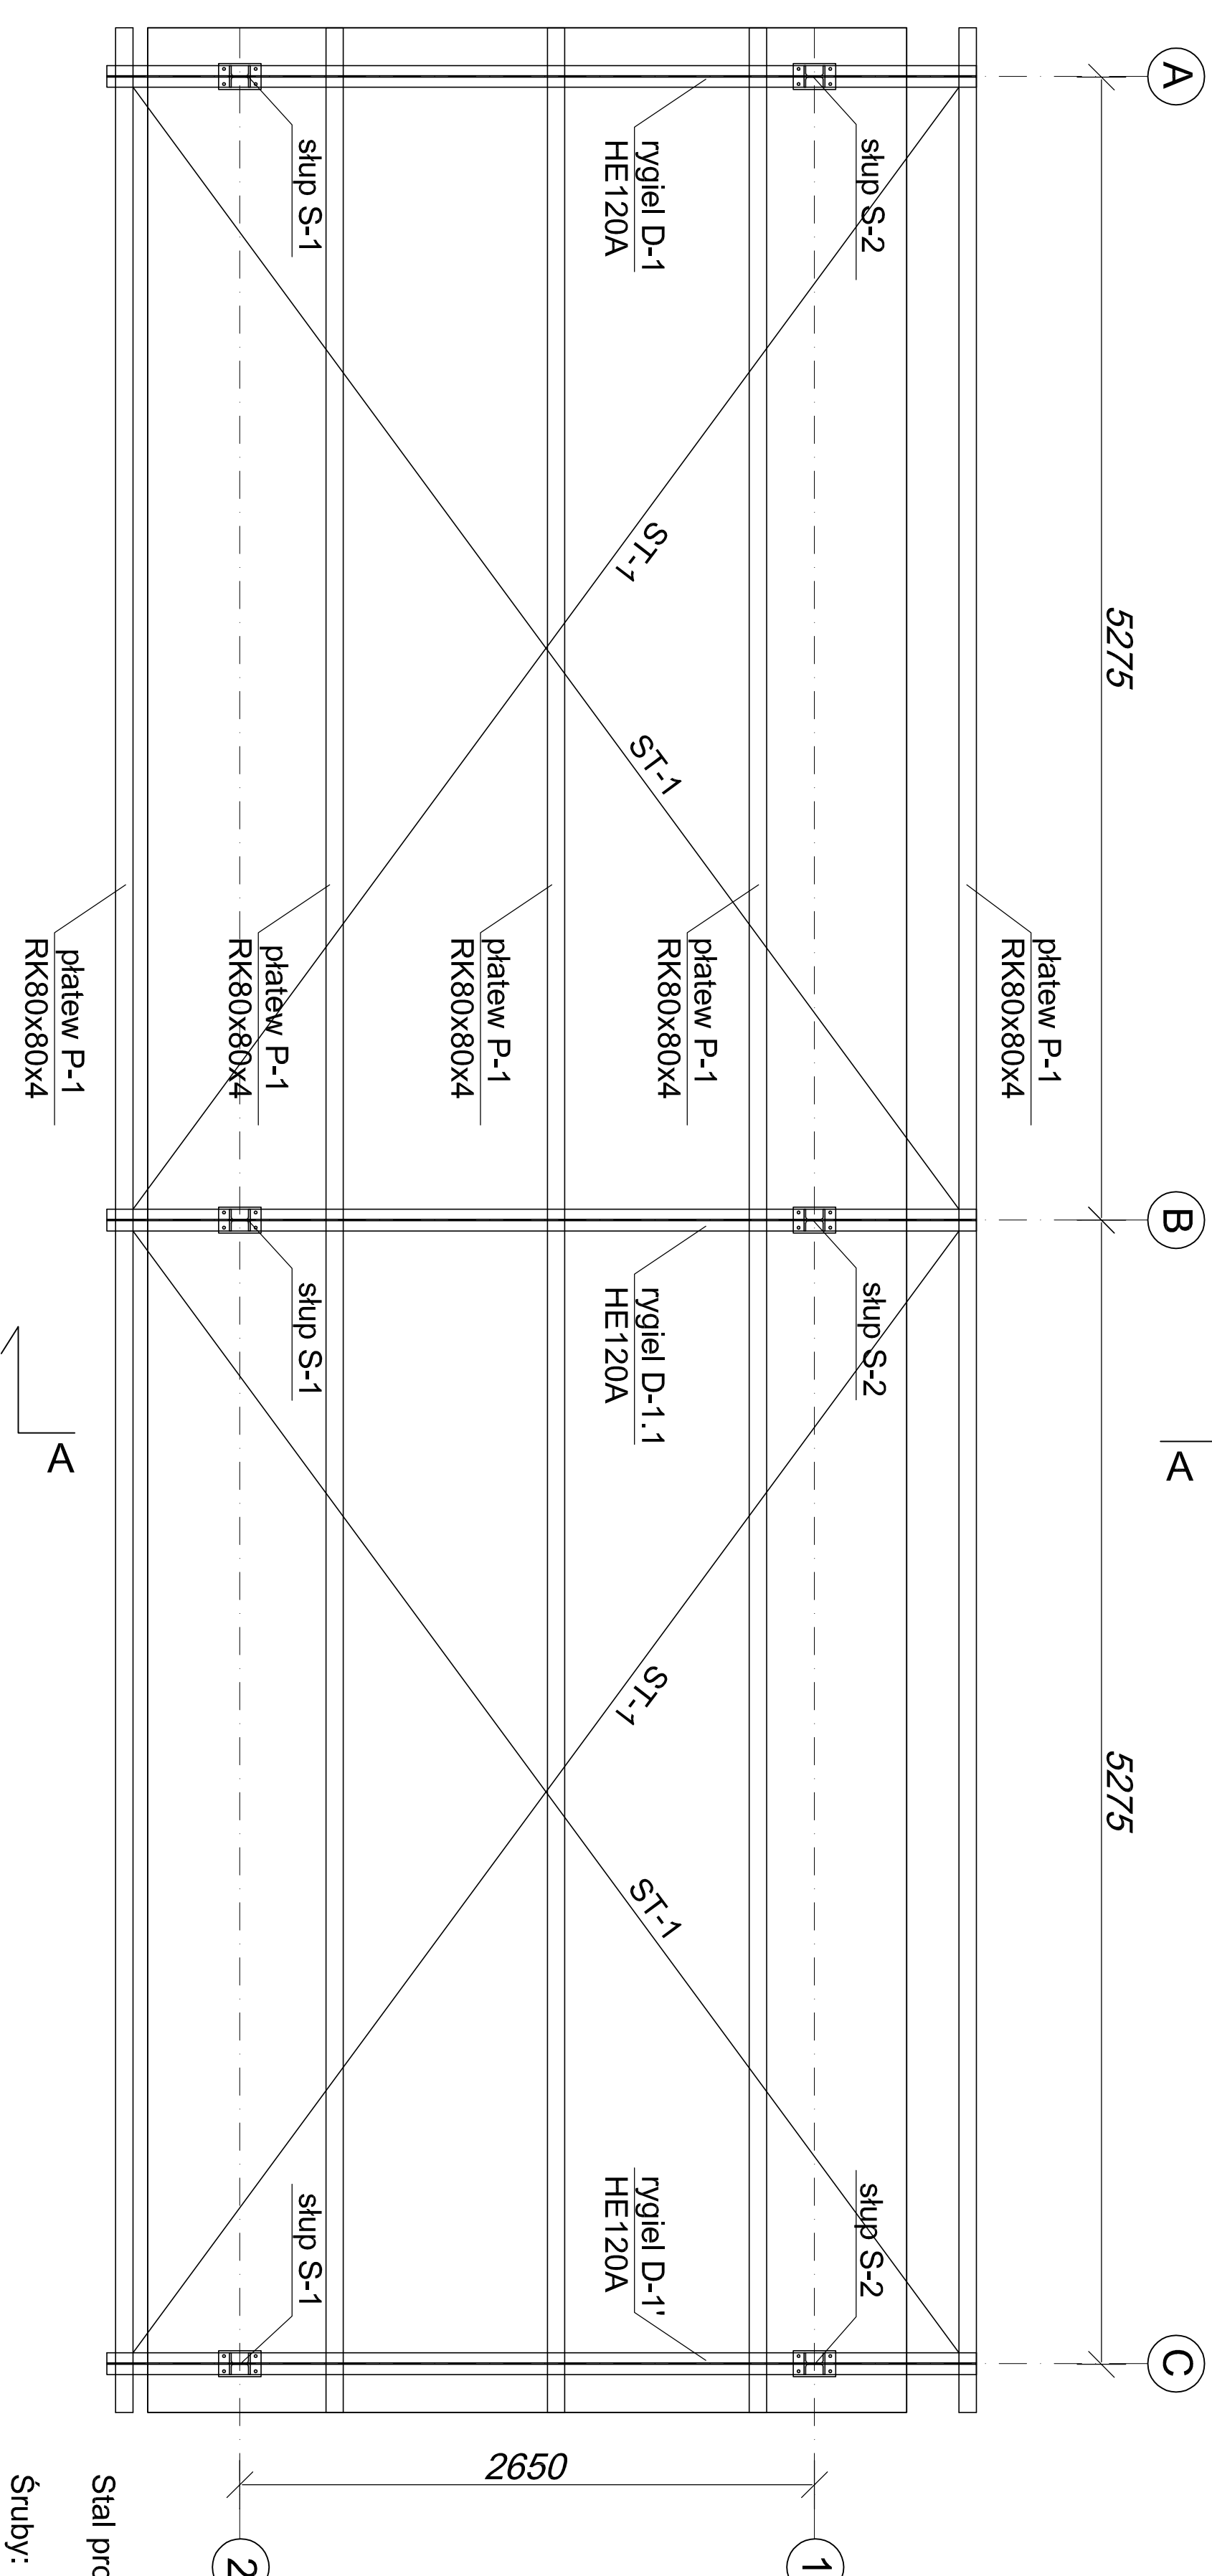

Stal profilowa: (wg PN) 0H18N9  
(wg EN) 1.4301  
Śruby: M12, 5-8 (wg PN) 0H18N9  
Elektrody: 304

		BIOSYSTEM Przedsiębiorstwo Inżynierii Biochemicznej	
50 - 304 Wrocław, ul. Pasternska 2, tel/fax (071) 329 26 00 e-mail: biuro@biosystem.com.pl, www.biosystem.com.pl			
Funkcja:	Inżynier	Specjalność:	
Projektant:	mgr inż. Maria Sławińska	konstrukcyjno-budowlana	Podpis:
Asystent:	mgr inż. Daniel Chmiel		
Stanowisko:			
PW:	Architektura i konstrukcje	Nr archiwalny dokumentacji:	
Data:	grudzień 2009	Investor:	ZGK w Cieszyńie ul. Słowicza 59 43-400 Cieszyń
Podziałka:	1:25	Nazwa rysunku:	zestawienie elementów montażowych
		Nr rysunku:	K14