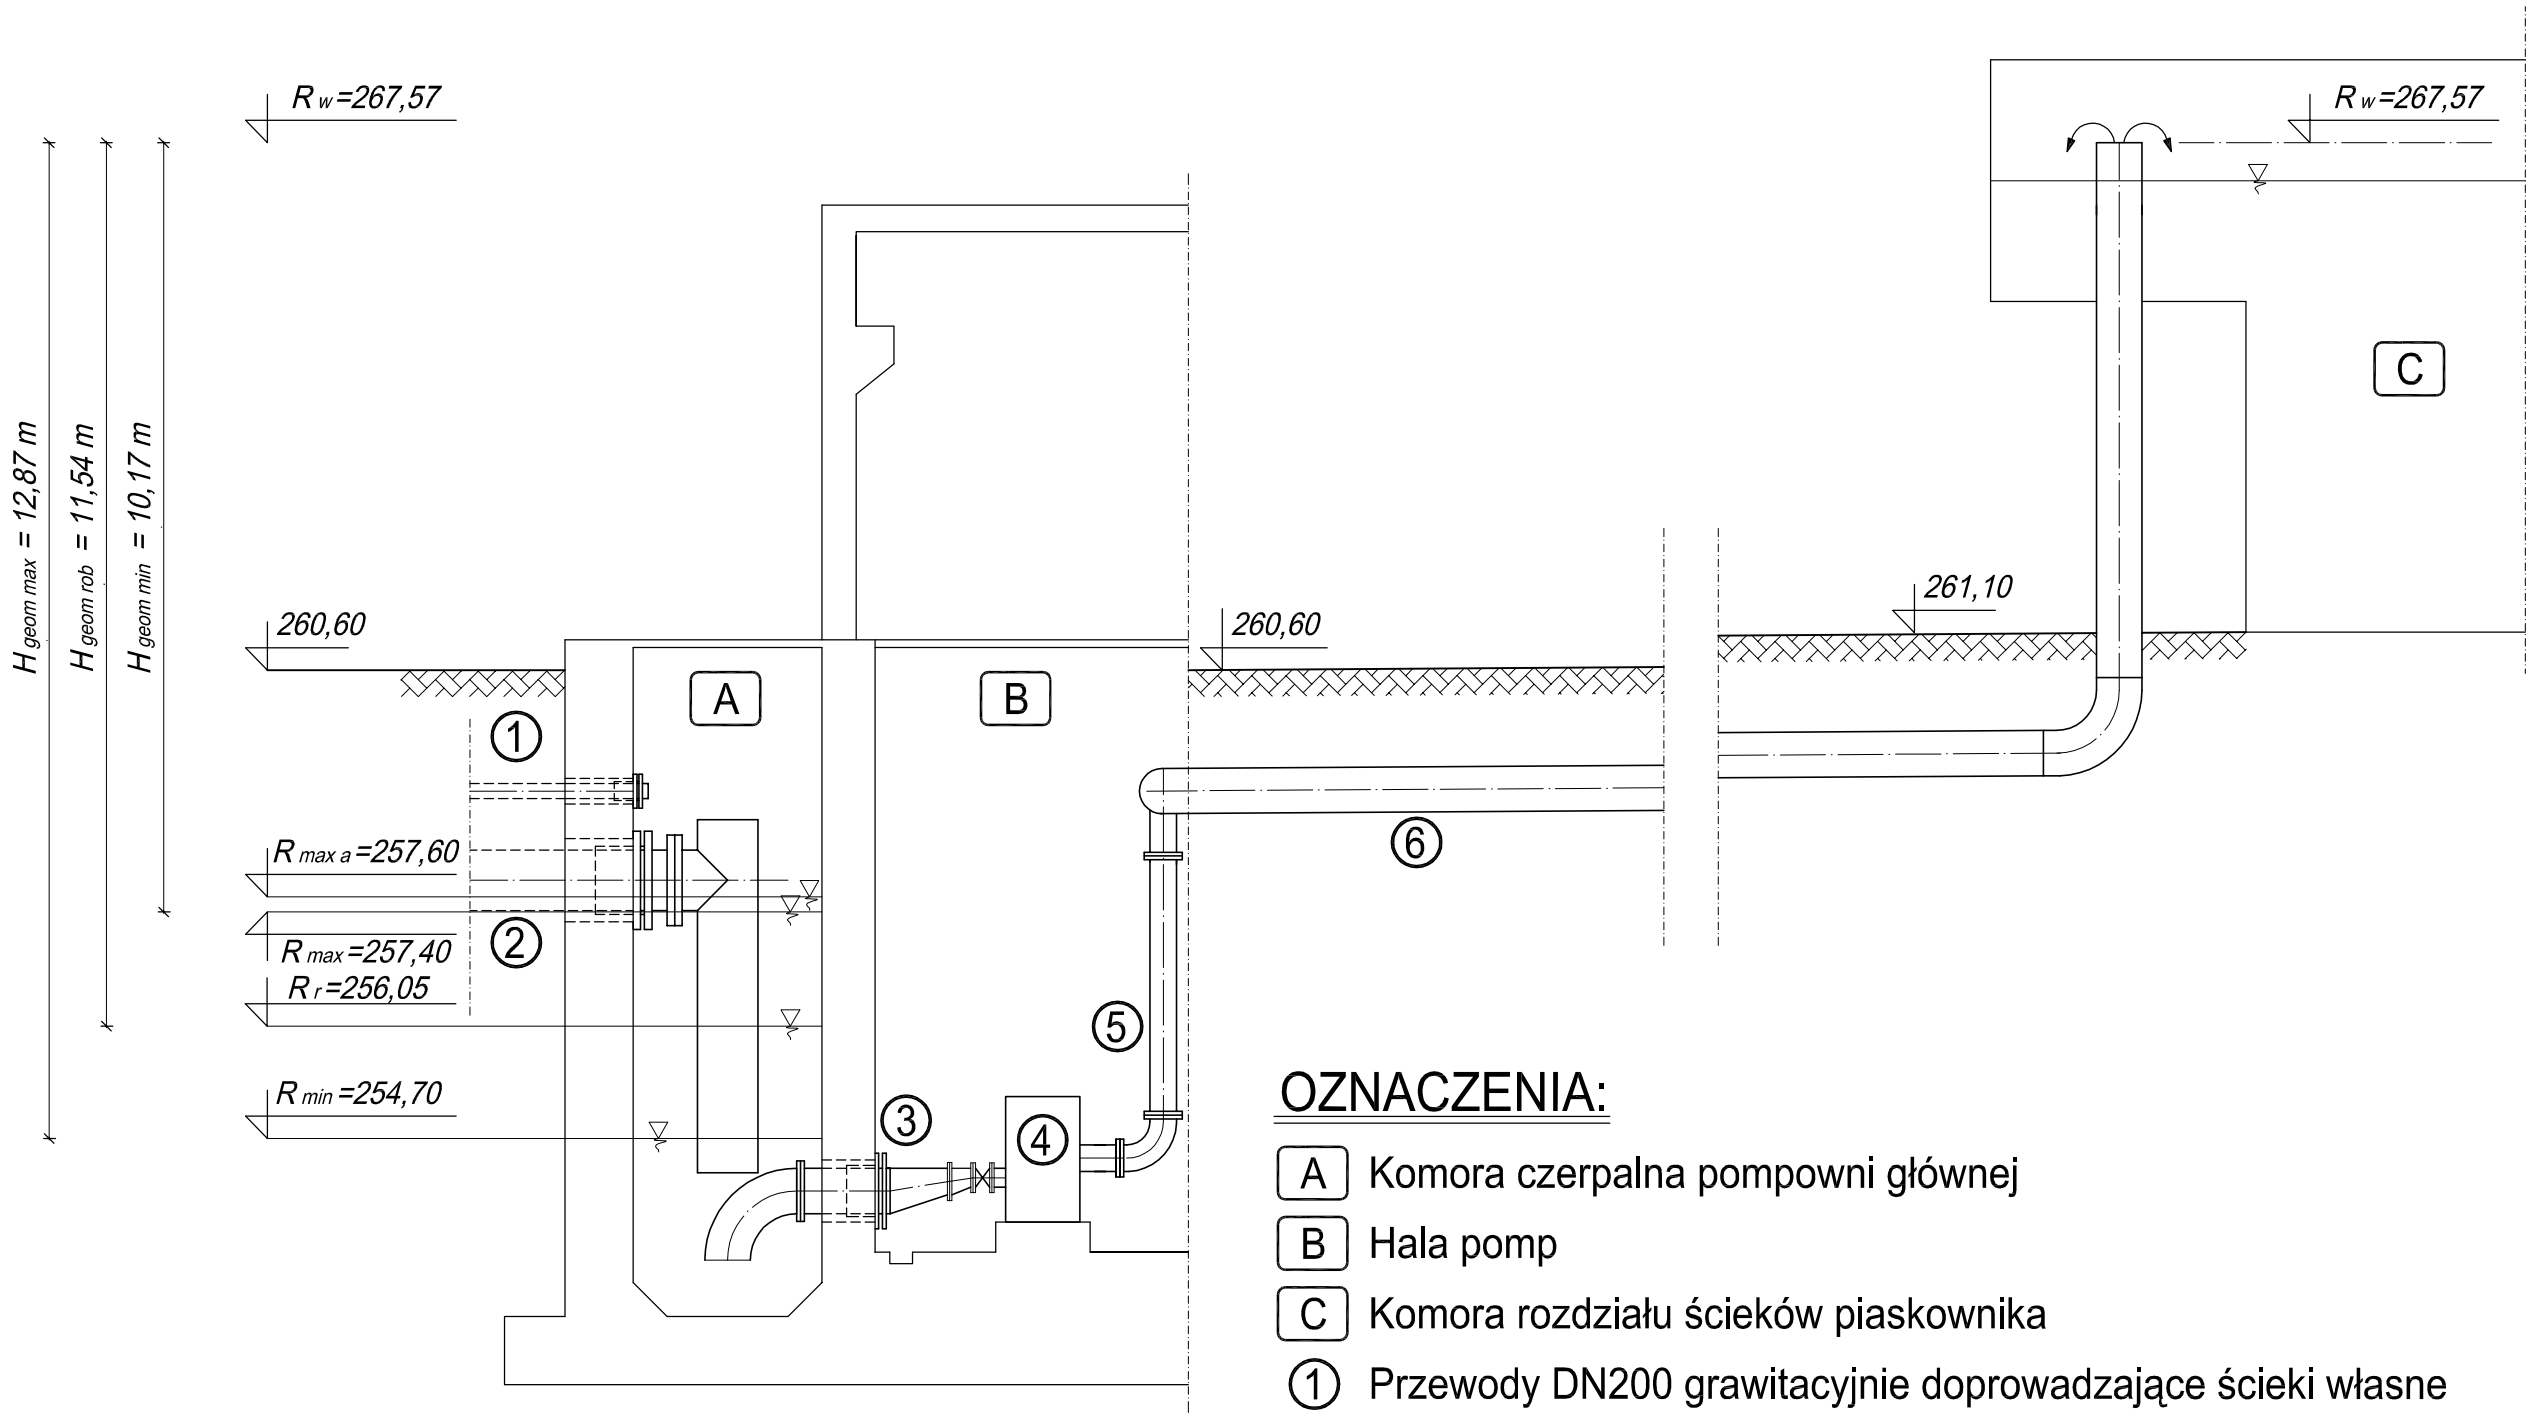

OZNACZENIA:

- A Komora czerpalna pompowni głównej
- B Hala pomp
- C Komora rozdziału ścieków piaskownika
- 1 Przewody DN200 grawitacyjnie doprowadzające ścieki własne do komór czerpalnych pompowni
- 2 Przewody DN800 grawitacyjnie doprowadzające ścieki z komory krat K2 do komór czerpalnych pompowni
- 3 Przewody ssawne ścieków z komór czerpalnych pompowni
- 4 Pompa zatapialna do ścieków, montaż pionowy na sucho
- 5 Przewody tłoczne DN350 podające ścieki do komory rozdziału ścieków
- 6 Przewody tłoczne DN600 podające ścieki do komory rozdziału ścieków

Rys. 3. Schemat hydrauliczny rozwiązania modernizacji pompowni głównej