



# REMONT POMPOWNI GŁÓWNEJ - ELEWACJE


## ELEWACJA WSCHODNIA

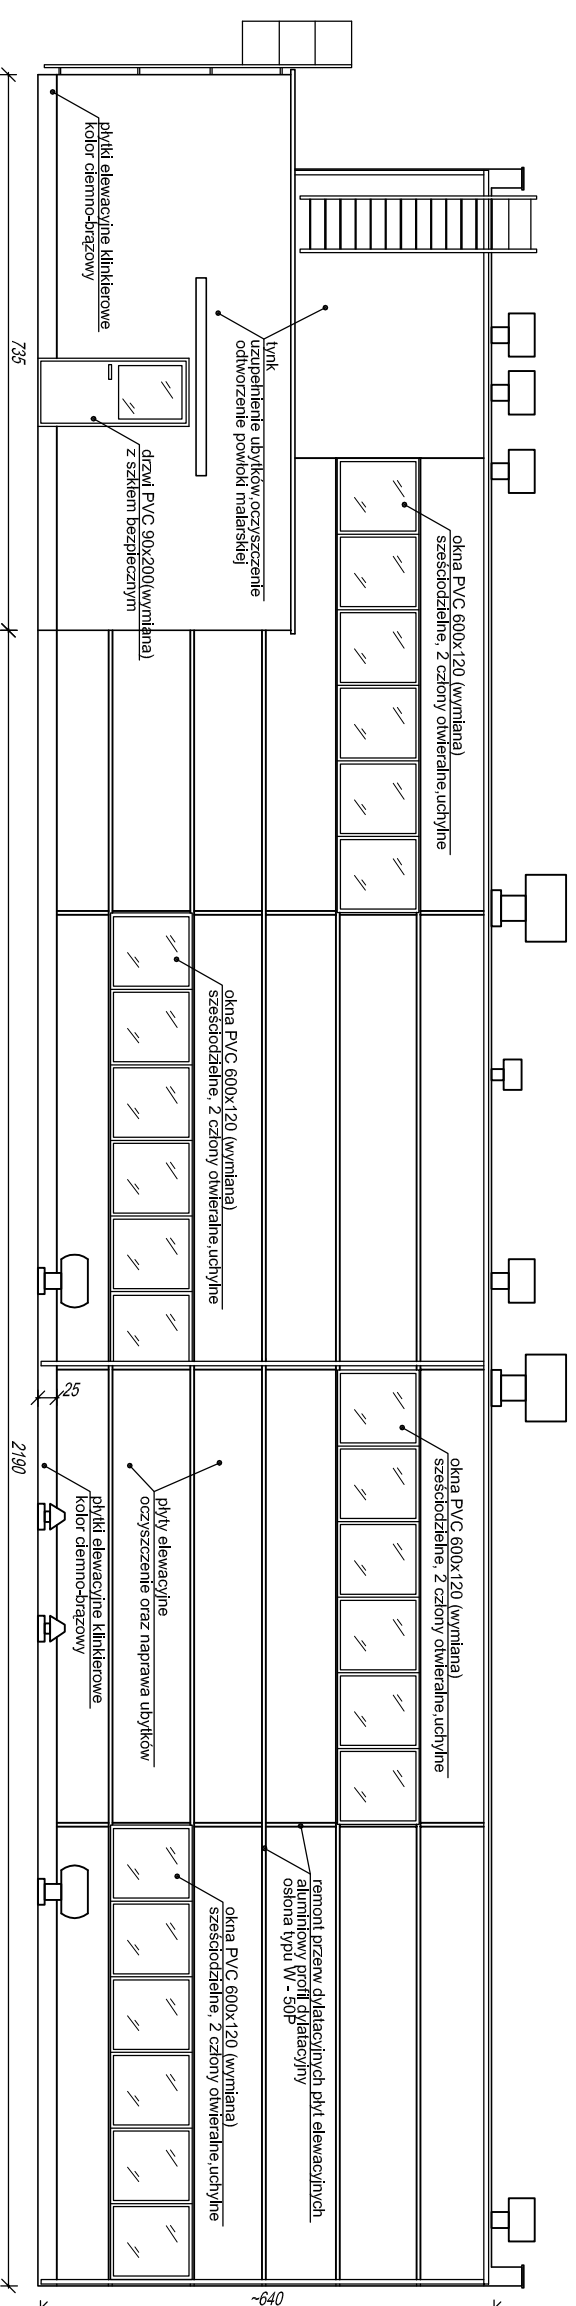


## ELEWACJA ZACHODNIA

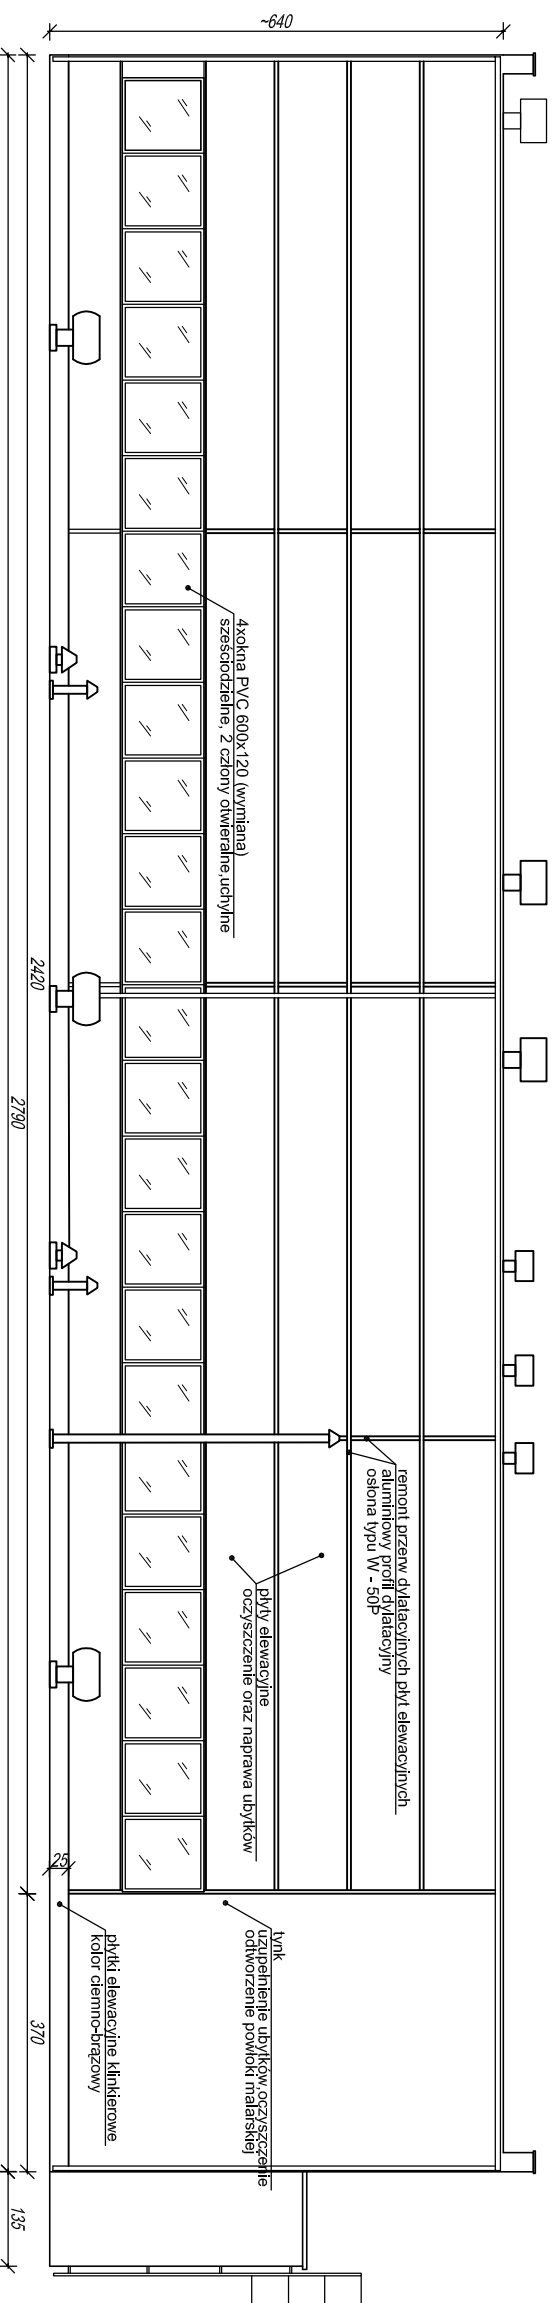

## ELEWACJA PÓŁNOCNA

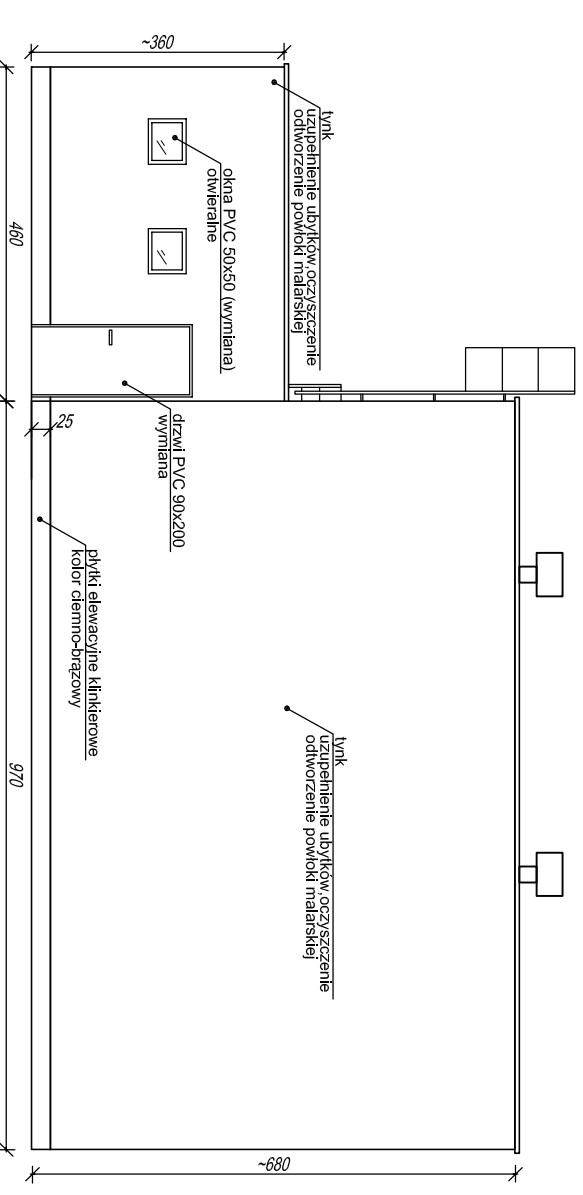

## ELEWACJA POŁUDNIOWA

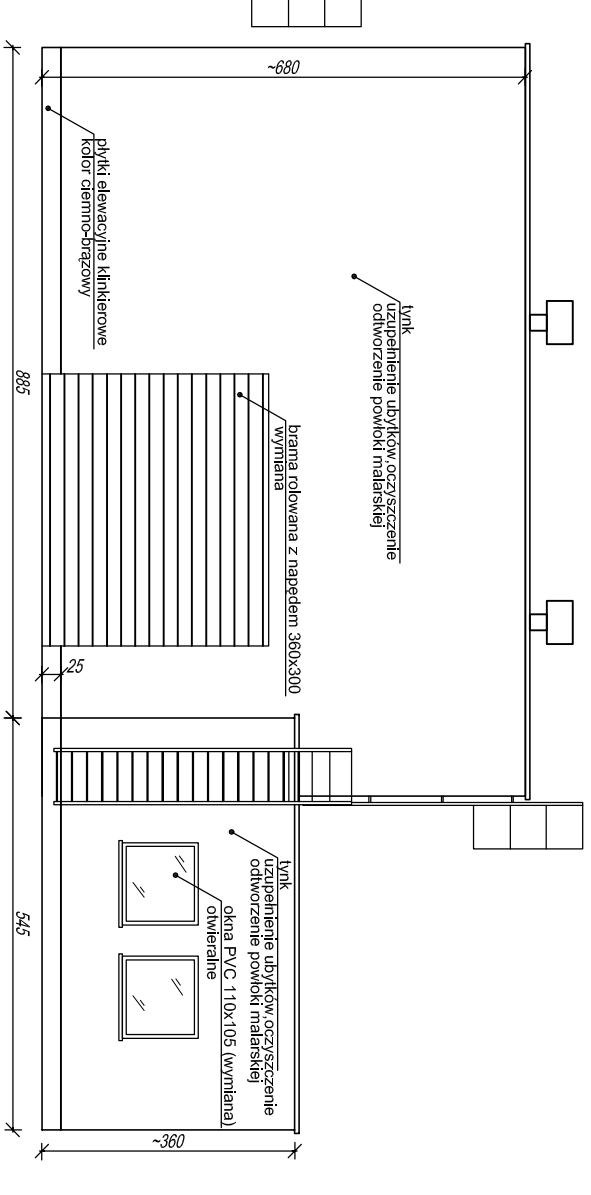

### BIOSYSTEM Przedsiębiorstwo Inżynierii Biochemicznej

50 - 304 Wrocław, ul Pasternska 2, tel/fax (071) 329 26 00  
e-mail: biuro@biosystem.com.pl, www.biosystem.com.pl

|               |                                    |   |               |         |
|---------------|------------------------------------|---|---------------|---------|
| Funkcja:      | Imię i nazwisko:                   | Specjalność:                                      | Nr uprawnień: | Podpis: |
| Projektant    | mgr inż. Maria Sliwińska           | konstruktoryjno-budowlana                         | 336/88/UW     |         |
| Projektant    | mgr inż. Łukasz Kozłarski          | instalacyjna                                      | 292/DOŚ/08    |         |
| Asystent      | mgr inż. Daniel Chmiel             | -   |               |         |
| Stadium:      | Branża:                            | Nr archiwalny dokumentacji:                       |               |         |
| PW            | Architektura i konstrukcje         | PIB/12/XIV/2009/PW/AK/PG                          |               |         |
| Data:         | Obiekt:                            | Inwestor:   |               |         |
| grudzień 2009 | Oczyszczalnia Ścieków w Cieszyńie  | ZGK w Cieszyńie<br>ul. Słowicza<br>43-400 Cieszyń |               |         |
| Podziałka:    | Nazwa rysunku:                     | Nr rysunku:                                       |               |         |
| 1:100         | Remont pompowni głównej - elewacje | PG/2  |               |         |