Stacja dmuchaw - przekroje

SKALA 1:50

PRZEKRÓJ A-A

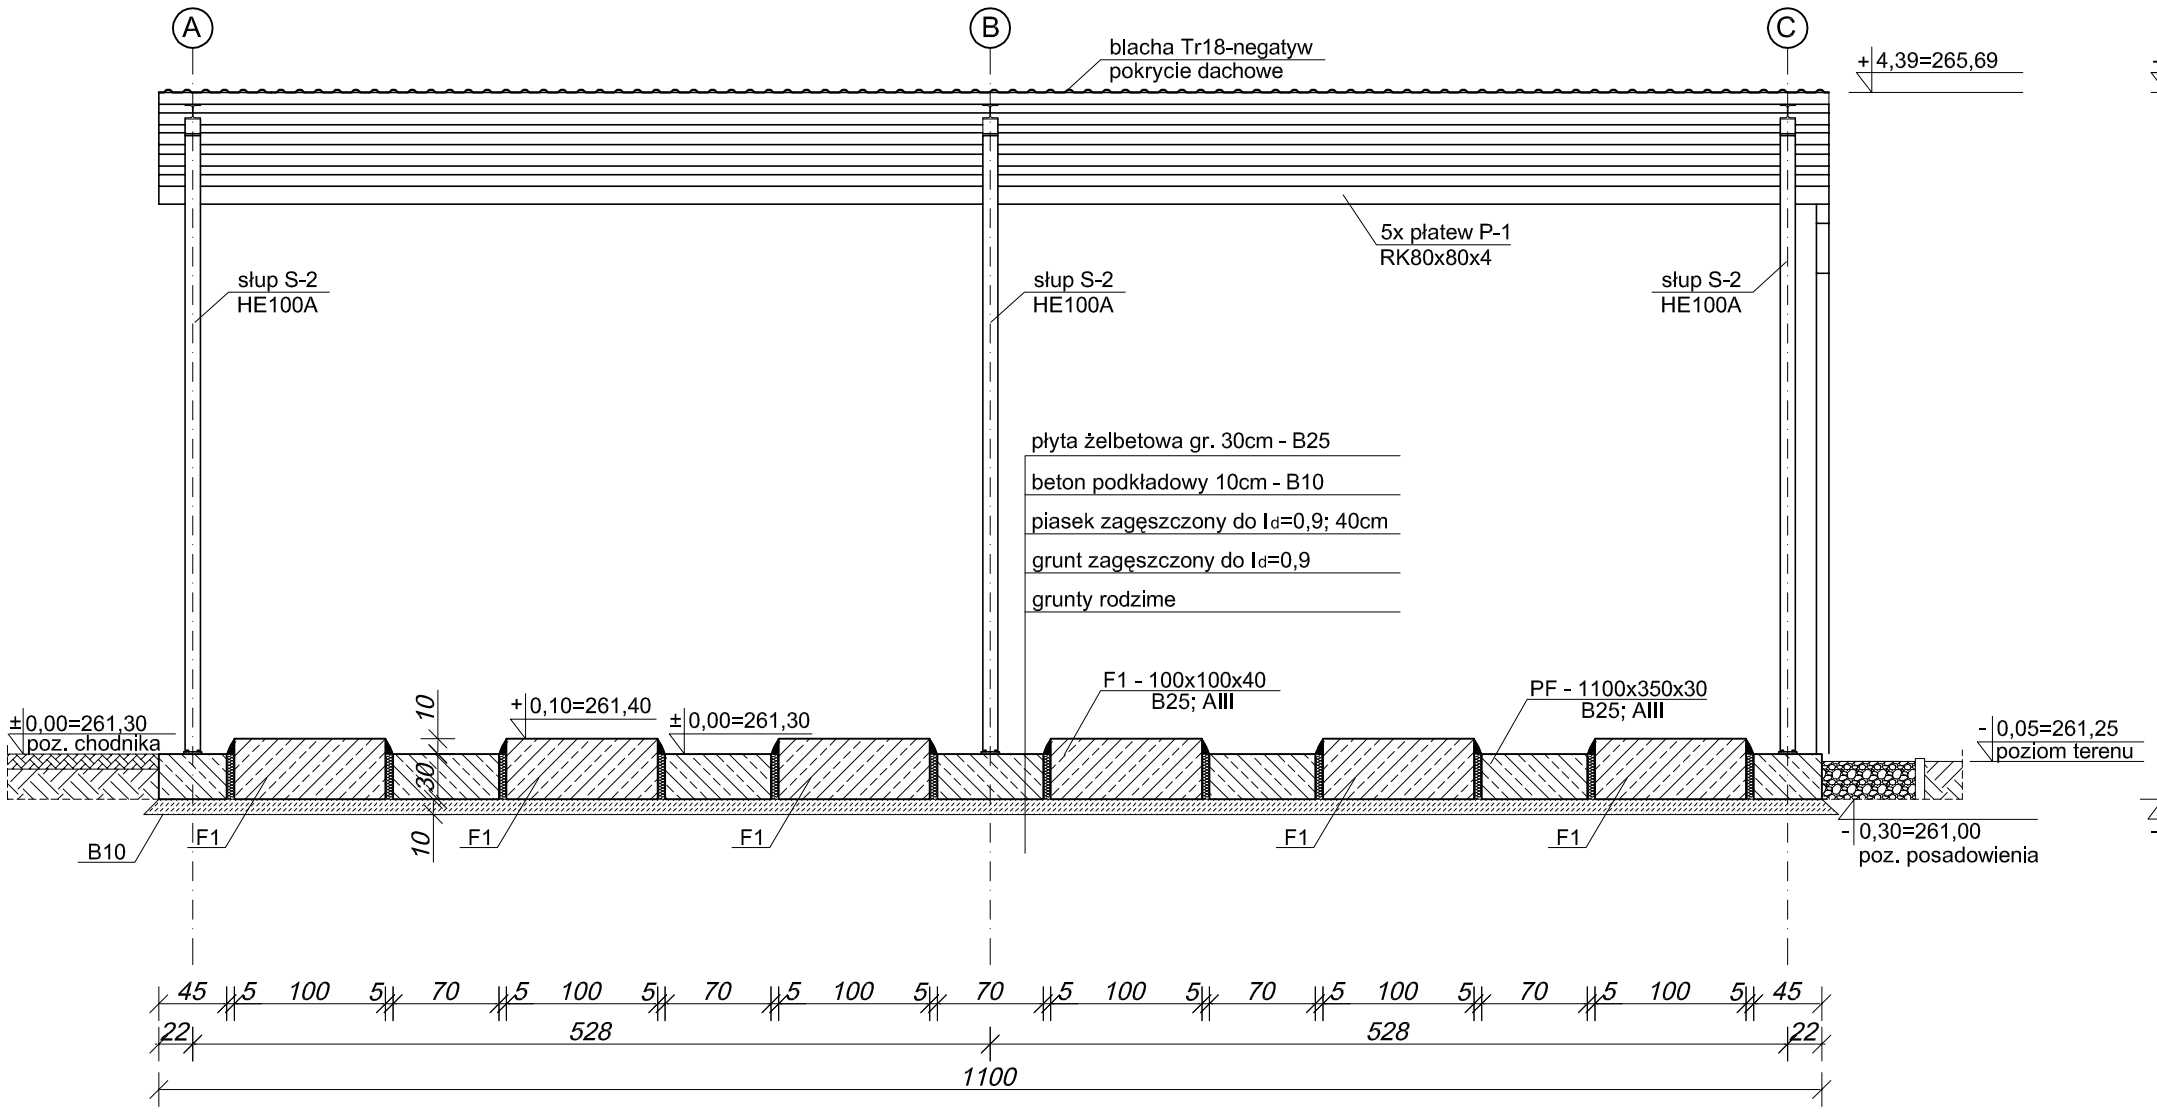

PRZEKRÓJ B-B

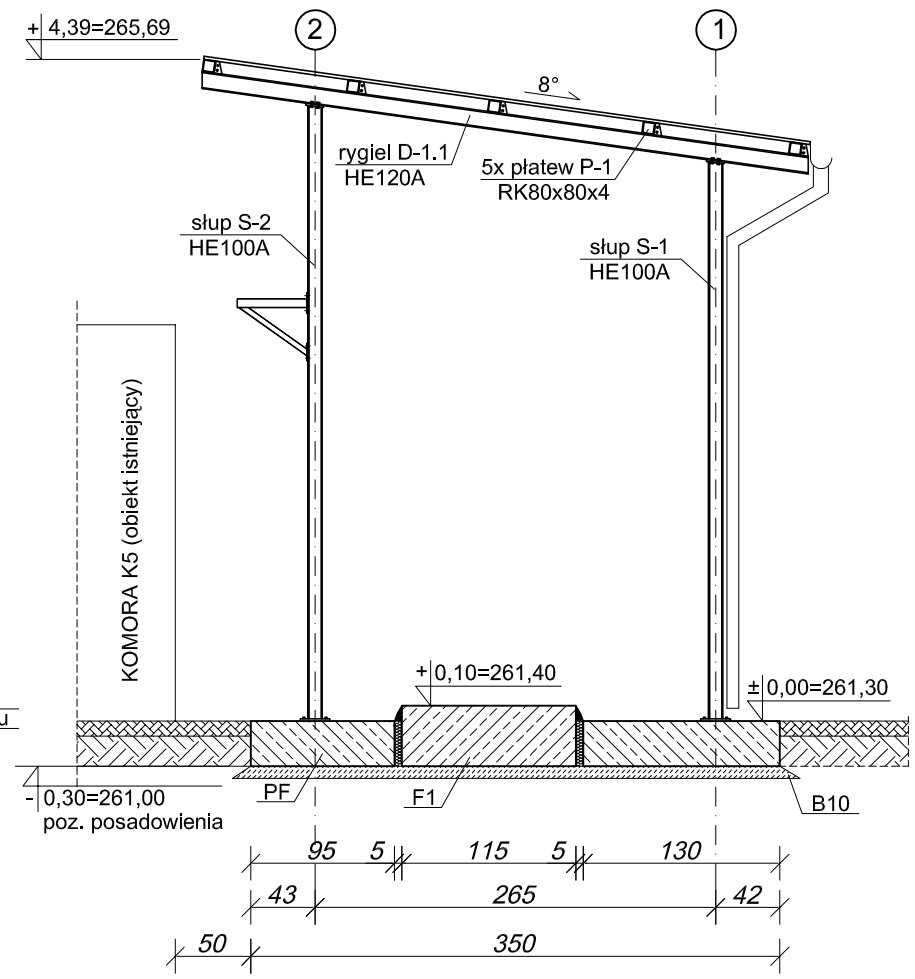

Beton B25; F150
Otulina 5cm
Stal zbrojeniowa AIII
Stal profilowa: (wg PN) St3SX
(wg EN) S235
Stal profilowa: (wg PN) 0H18N9
(wg EN) 1.4301

BIOSYSTEM Przedsiębiorstwo Inżynierii Biochemicznej
50 - 304 Wrocław, ul Pasterska 2, tel/fax (071) 329 26 00
e-mail: biuro@biosystem.com.pl , www.biosystem.com.pl

Funkcja:	Imię i nazwisko:	Specjalność:	Nr uprawnień:	Podpis:
Projektant	mgr inż. Maria Śliwińska	**konstrukcyjno-budowlana**	**336/88/UW**	
Asystent	mgr inż. Daniel Chmiel			

Stadium: **PW**	Branża: **Architektura i konstrukcje**	Nr archiwalny dokumentacji: **PIB/12/XIV/2009/PW/AK/SD**
Data: **grudzień 2009**	Obiekt: **Oczyszczalnia Ścieków w Cieszynie**	Inwestor: *ZGK w Cieszynie ul. Słowicza 59 43-400 Cieszyn*
Podziałka: **1:50**	Nazwa rysunku: **Stacja dmuchaw - przekroje**	Nr rysunku: **K/2**