
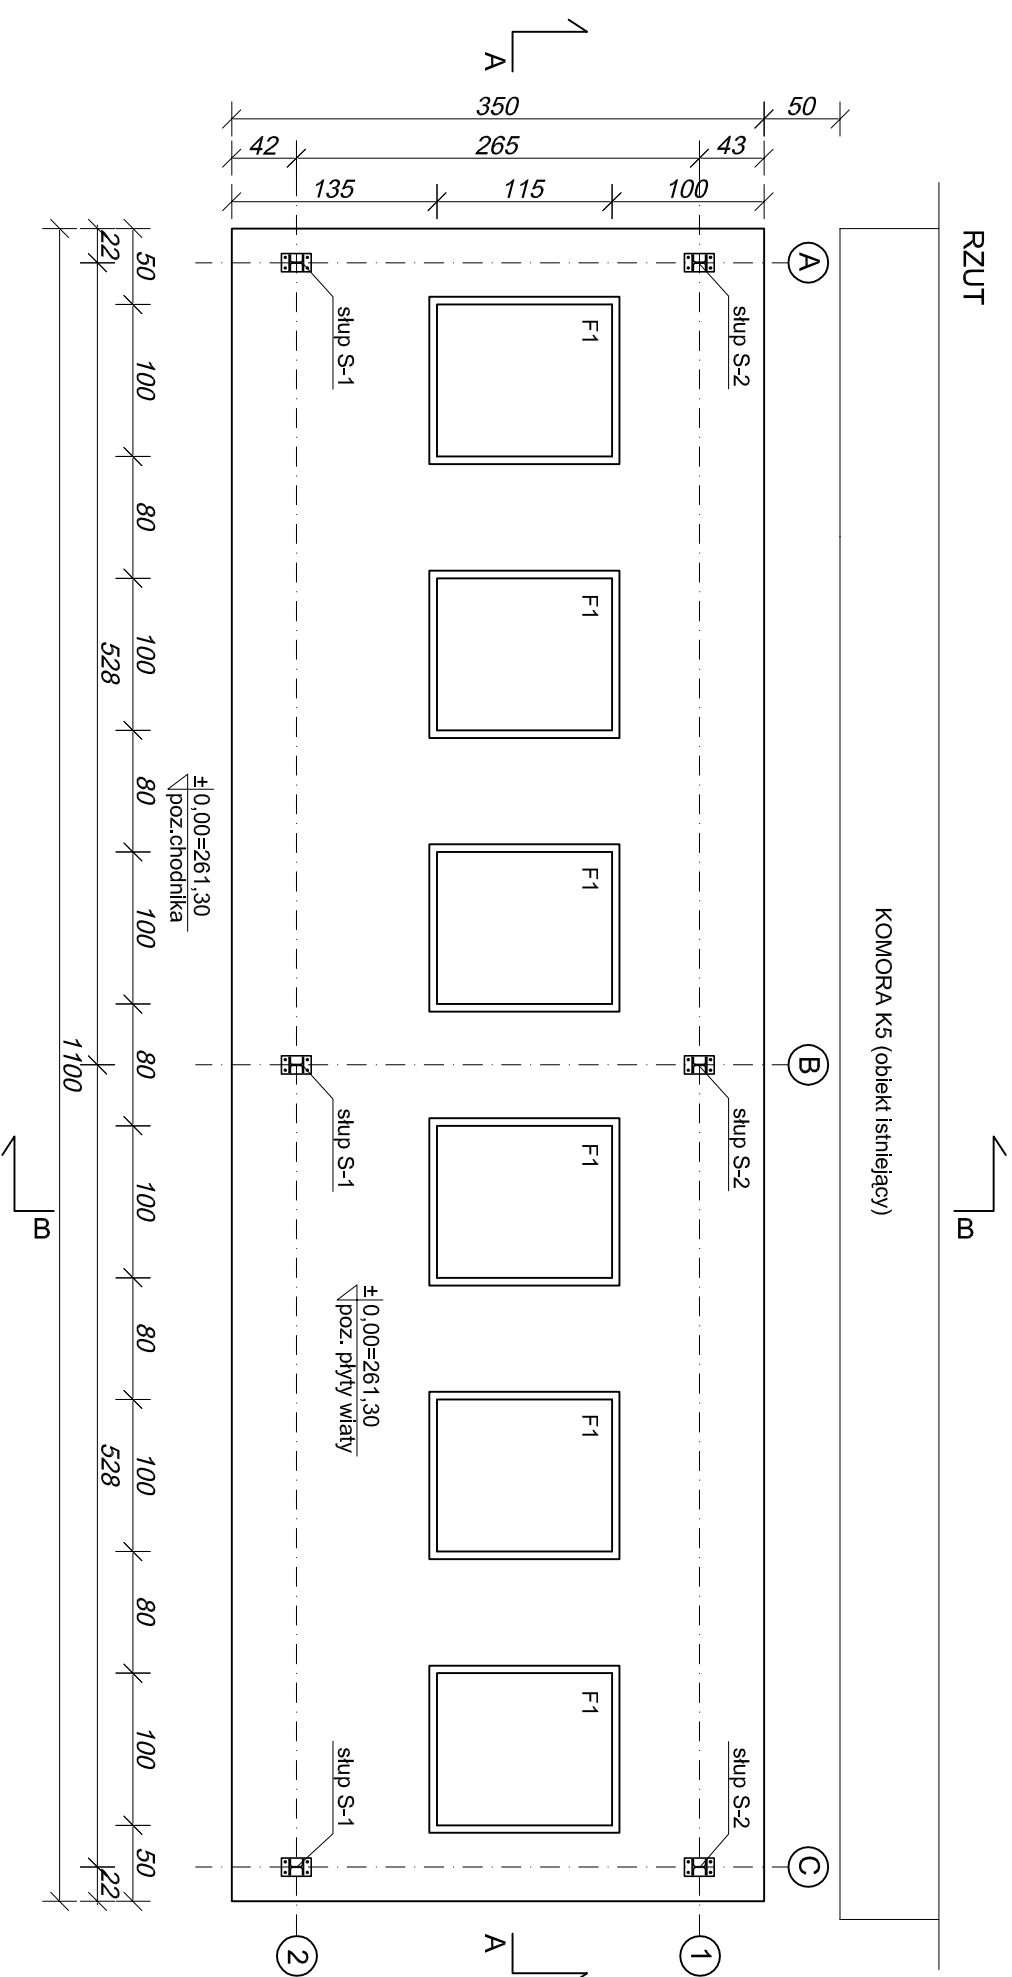


Stacja dmuchaw - rzut

SKALA 1:50

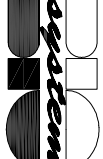

Beton B25
Otulina 5cm
Stal zbrojenkowa AIII
Stal profilowa: (wg PN) St3SX
Stal profilowa: (wg EN) S235
Stal profilowa: (wg PN) 0H18N9
(wg EN) 1.4301

		BIOSYSTEM Przedsiębiorstwo Inżynierii Biochemicznej		
50 - 304 Wrocław, ul Pasterska 2, tel/fax (071) 329 26 00 e-mail: biuro@biosystem.com.pl , www.biosystem.com.pl				
Funkcja:	Imię i nazwisko:	Specjalność:	Nr uprawnień:	Podpis:
Projektant	mgr inż. Maria Śliwińska	konstrukcyjno-budowlana	336/88/UW	
Asystent	mgr inż. Daniel Chmiel			
Stadium:	Branża:	Nr archiwalny dokumentacji:		
PW	Architektura i konstrukcje	PIB/12/XIV/2009/PW/AK/SD		
Data:	Obiekt:	Inwestor: ZGK w Cieszyńie		
grudzień 2009	Oczyszczalnia Ścieków w Cieszyńie	ul. Słowicza 59		
Podziałka:	Nazwa rysunku:	43-400 Cieszyń		
1:50	Stacja dmuchaw - rzut	Nr rysunku:		K/1