


ZAŁĄCZNIK
NR 1

SCHEMAT TECHNOLOGICZNY POMPOWNI ŚCIEKÓW SUROWYCH

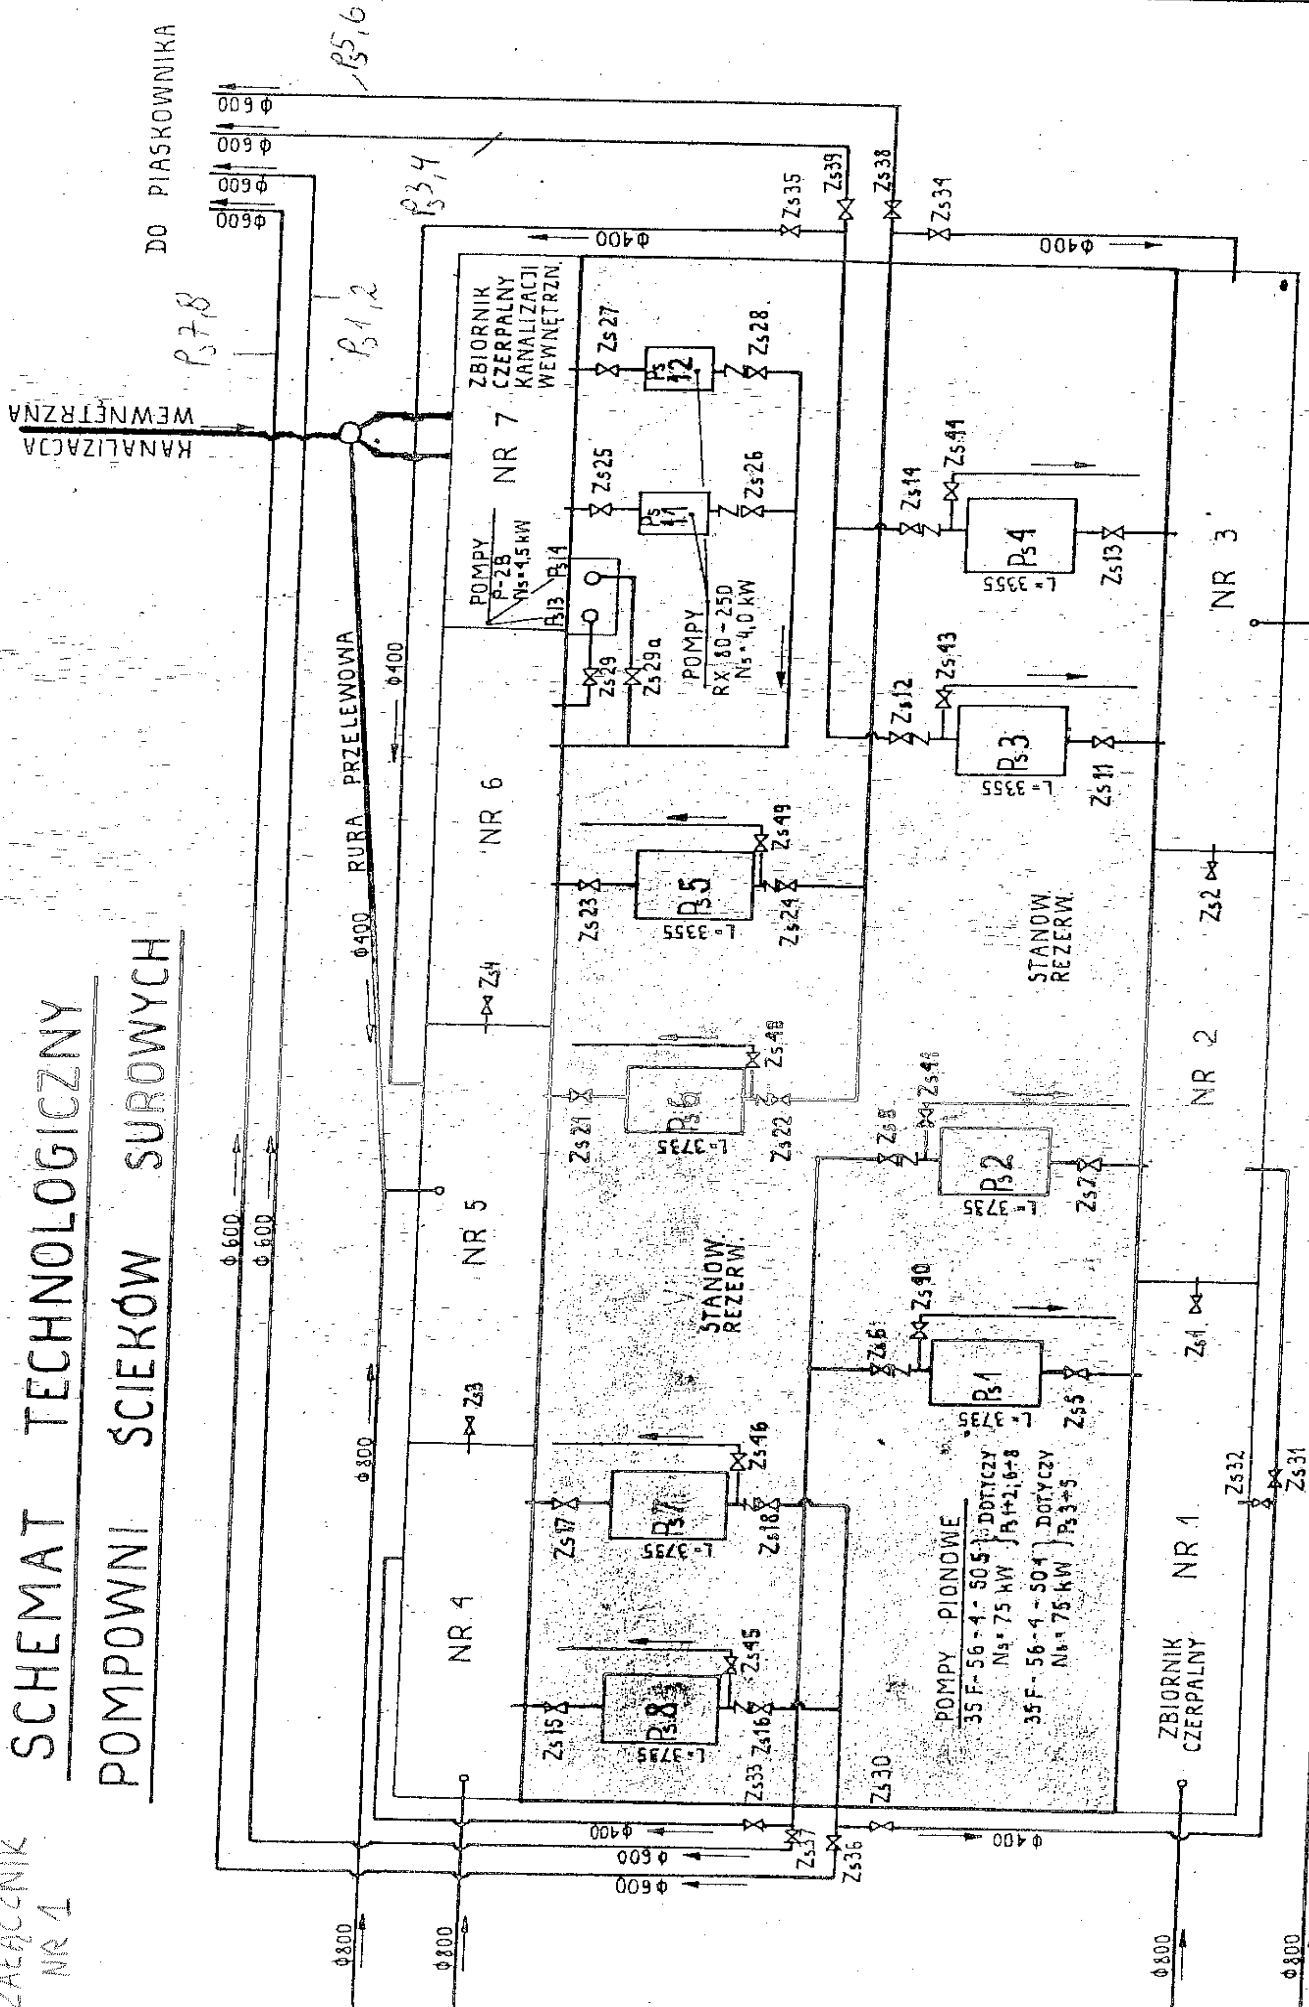

Kierownik Działu
Geodezyjny
M. H.