



Stacja dmuchaw - rzut i przekroje

SKALA 1:50


PRZEKROJ A-A

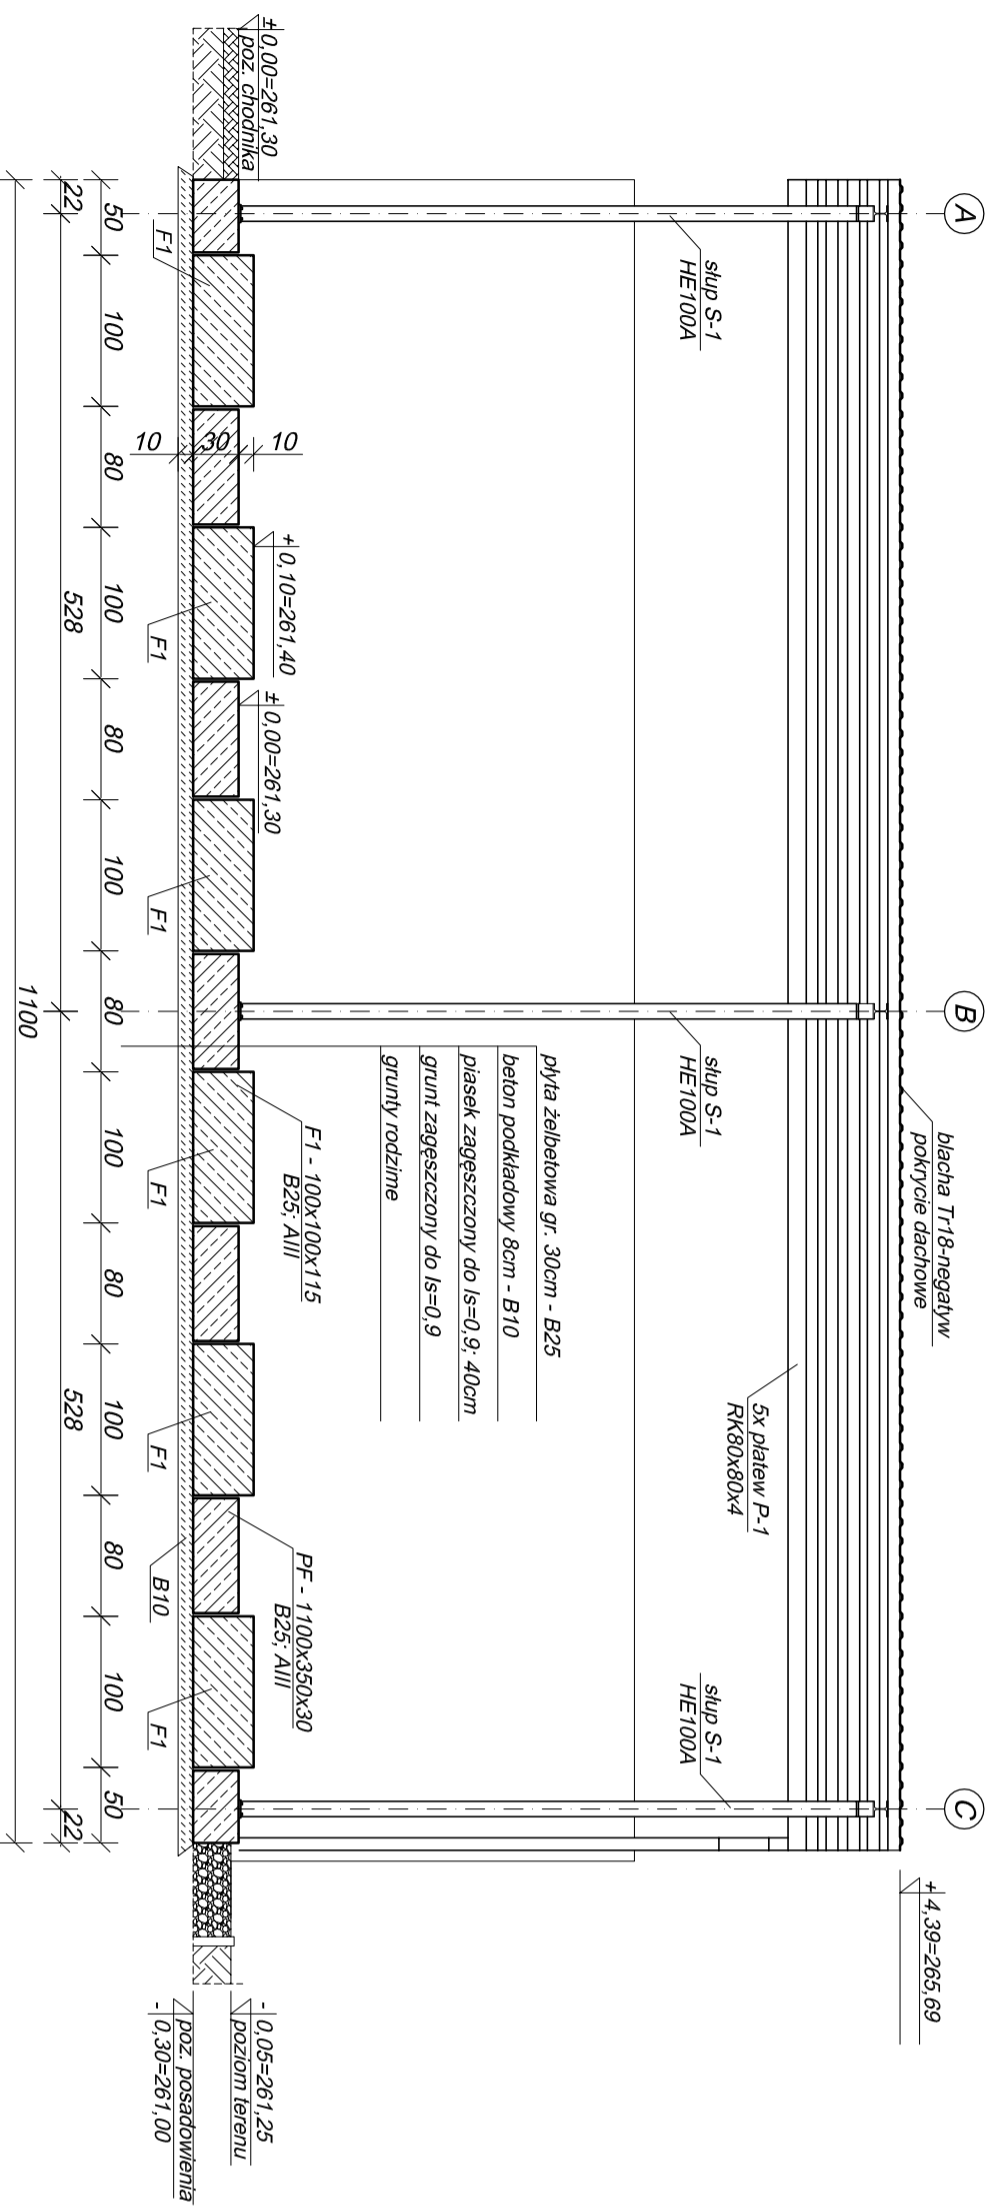


PRZEKROJ B-B

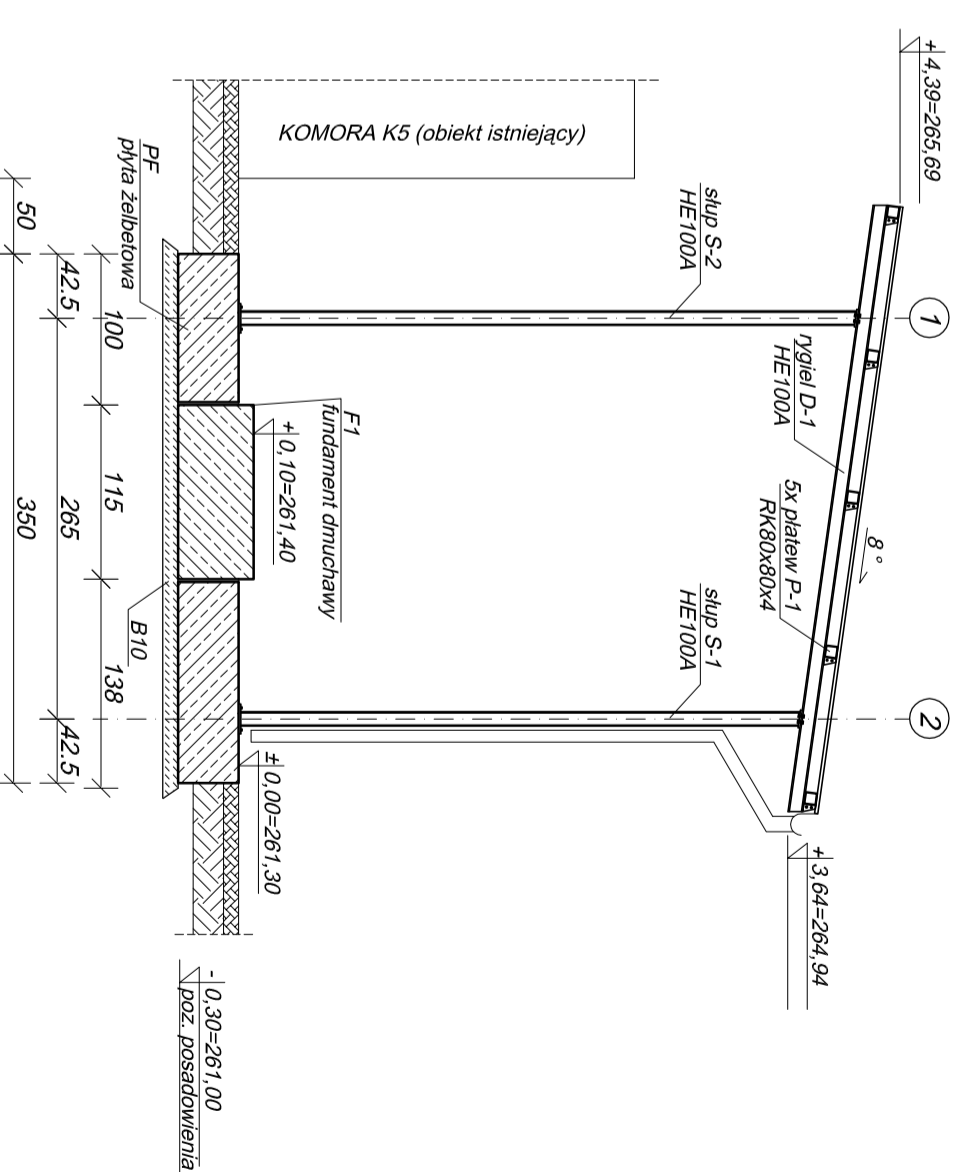

RZUT

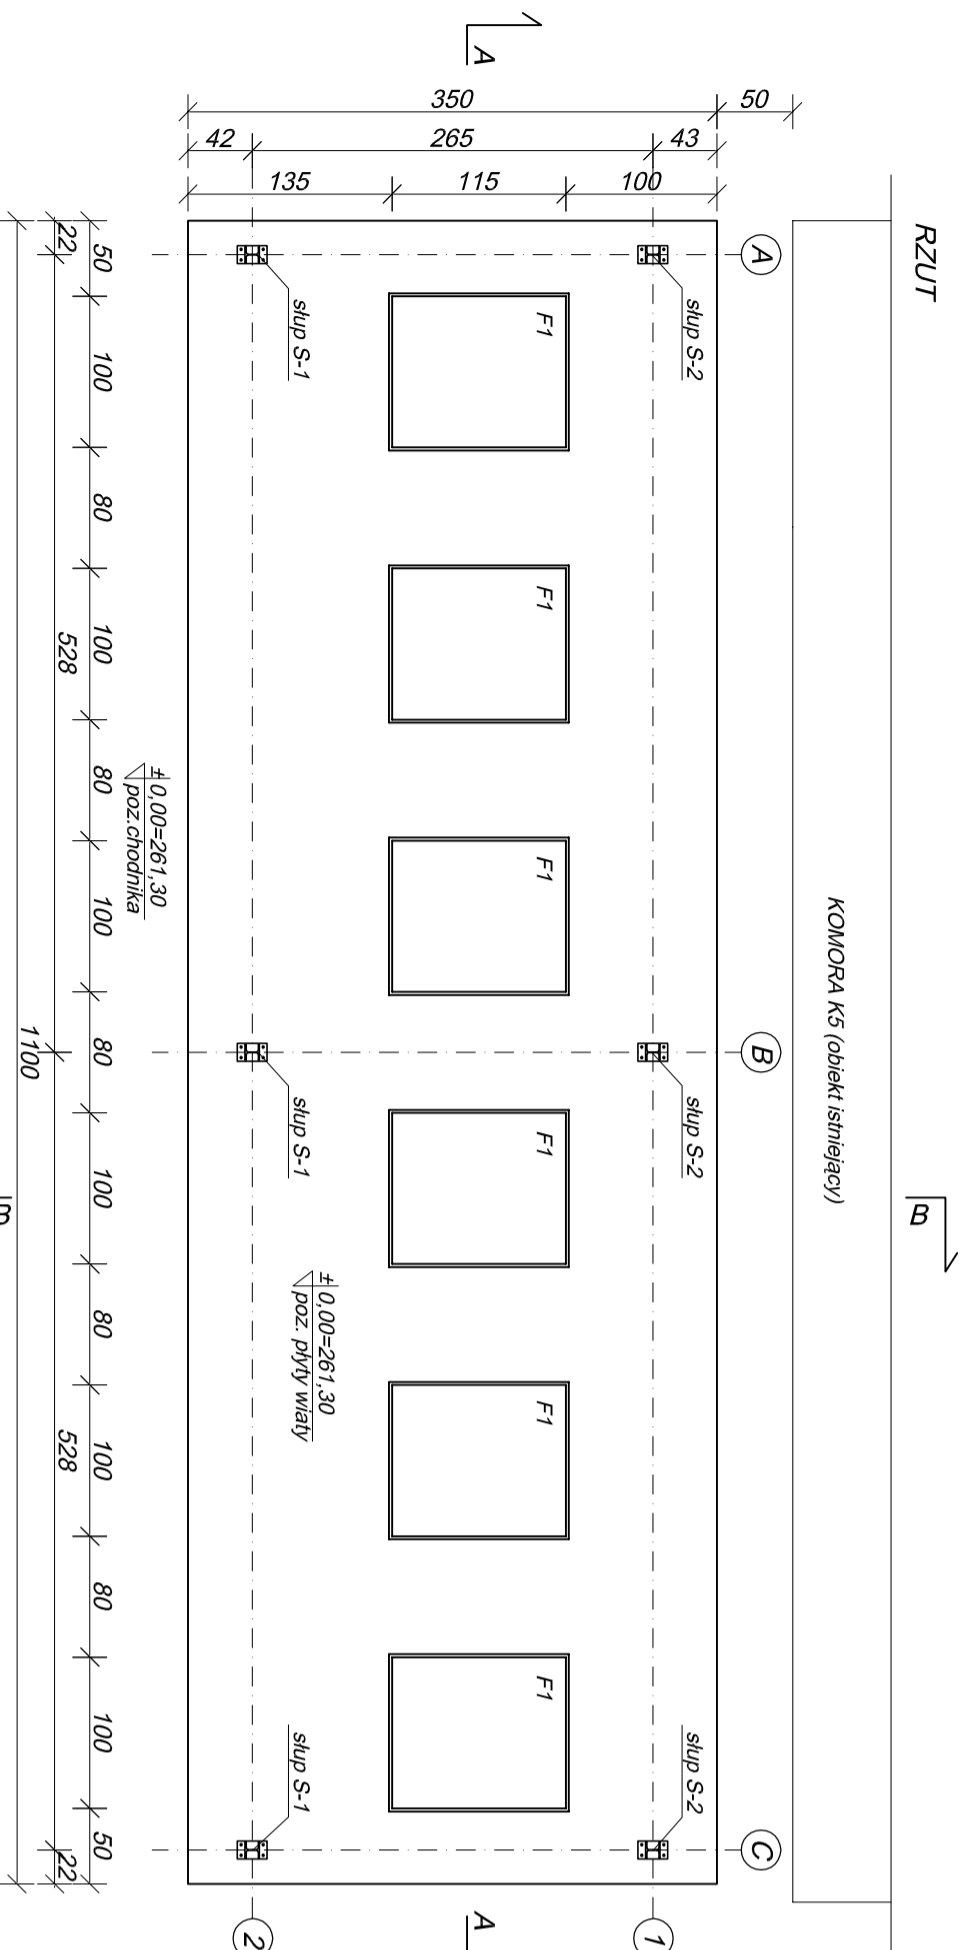

Beton B25
Otulina 5cm
Stal zbrojenkowa AIII
Stal profilowa 1.4301

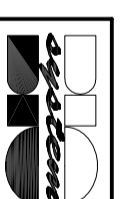

BIOSYSTEM Przedsiębiorstwo Inżynierii Biochemicznej

50 - 304 Wrocław, ul. Pastelska 2, tel/fax (071) 329 26 00
 e-mail: biuro@biosystem.com.pl, www.biosystem.com.pl

Imię i nazwisko:	mgr inż. Maria Słowińska		Nr uprawnień:	Podpis:
Projektant	mgr inż. Daniel Chmiel		336/88/UW	
Asystent	-			
Sprawdzający	inż. Antoni Ziemiowicz		441/174/Wm	
Stadium:	PB		Nr archiwalny dokumentacji:	
	Architektura i konstrukcje		PIB/12XIV/2009/PB	
Data:	październik 2009		Inwestor: ZGK w Cieszynie	
Podziałka:	1:50		ul. Słowicza 59	
	Nazwa rysunku: Stacja dmuchaw - rzut i przekroje		43-400 Ciszyn	
			Nr rysunku: AK/1	